
PP-1
Põrandakate: (parkett / keraamiline plaat)
Märgades ruumides: hüdroisolatsioon (2x niiskustõke)
R/B plaat + põrandaküttetorud - määratakse EK projektiga
Ehituskile, jätkud 200mm ülekattega ja teibitud
Soojustus EPS100, 200mm
Radoonitõkke kile
Soojustus EPS100, 100mm
Tihendatud liivalus ca 300-500 mm
Filterkangas (vajadusel)
Looduslik pinnas


VL-1
Puistevill 600mm
Katuse puitfermid- määratakse EK projektiga
Aurutõkkekile (herm. teibitud)
Puitroov 25 x 100 mm, s 400 mm
Metall-profiil+ kipsplaat GN/GEK 12,5mm
Siseviimistlus

VS-1
Õhekrohvisüsteem
bauroc ECOTERM 375mm
Tasanduskrohv- armeering
Siseviimistlus

KAT-1
Katusekattematerjal - Terasprofiilplekk
Roovitis 25x100mm, s=vastavalt tootja juhistele
Tuulutuslatt 20x45mm, tuulutusvahe
Aluskattekile
Katuse puitfermid- määratakse EK projektiga

KAT-2
Katusekattematerjal - Terasprofiilplekk
Roovitis 25x100mm, s=vastavalt tootja juhistele
Tuulutuslatt 20x45mm, tuulutusvahe
Aluskattekile
Katuse puitfermid- määratakse EK projektiga
Õhkvahe ca 50mm, tuulesuunaja

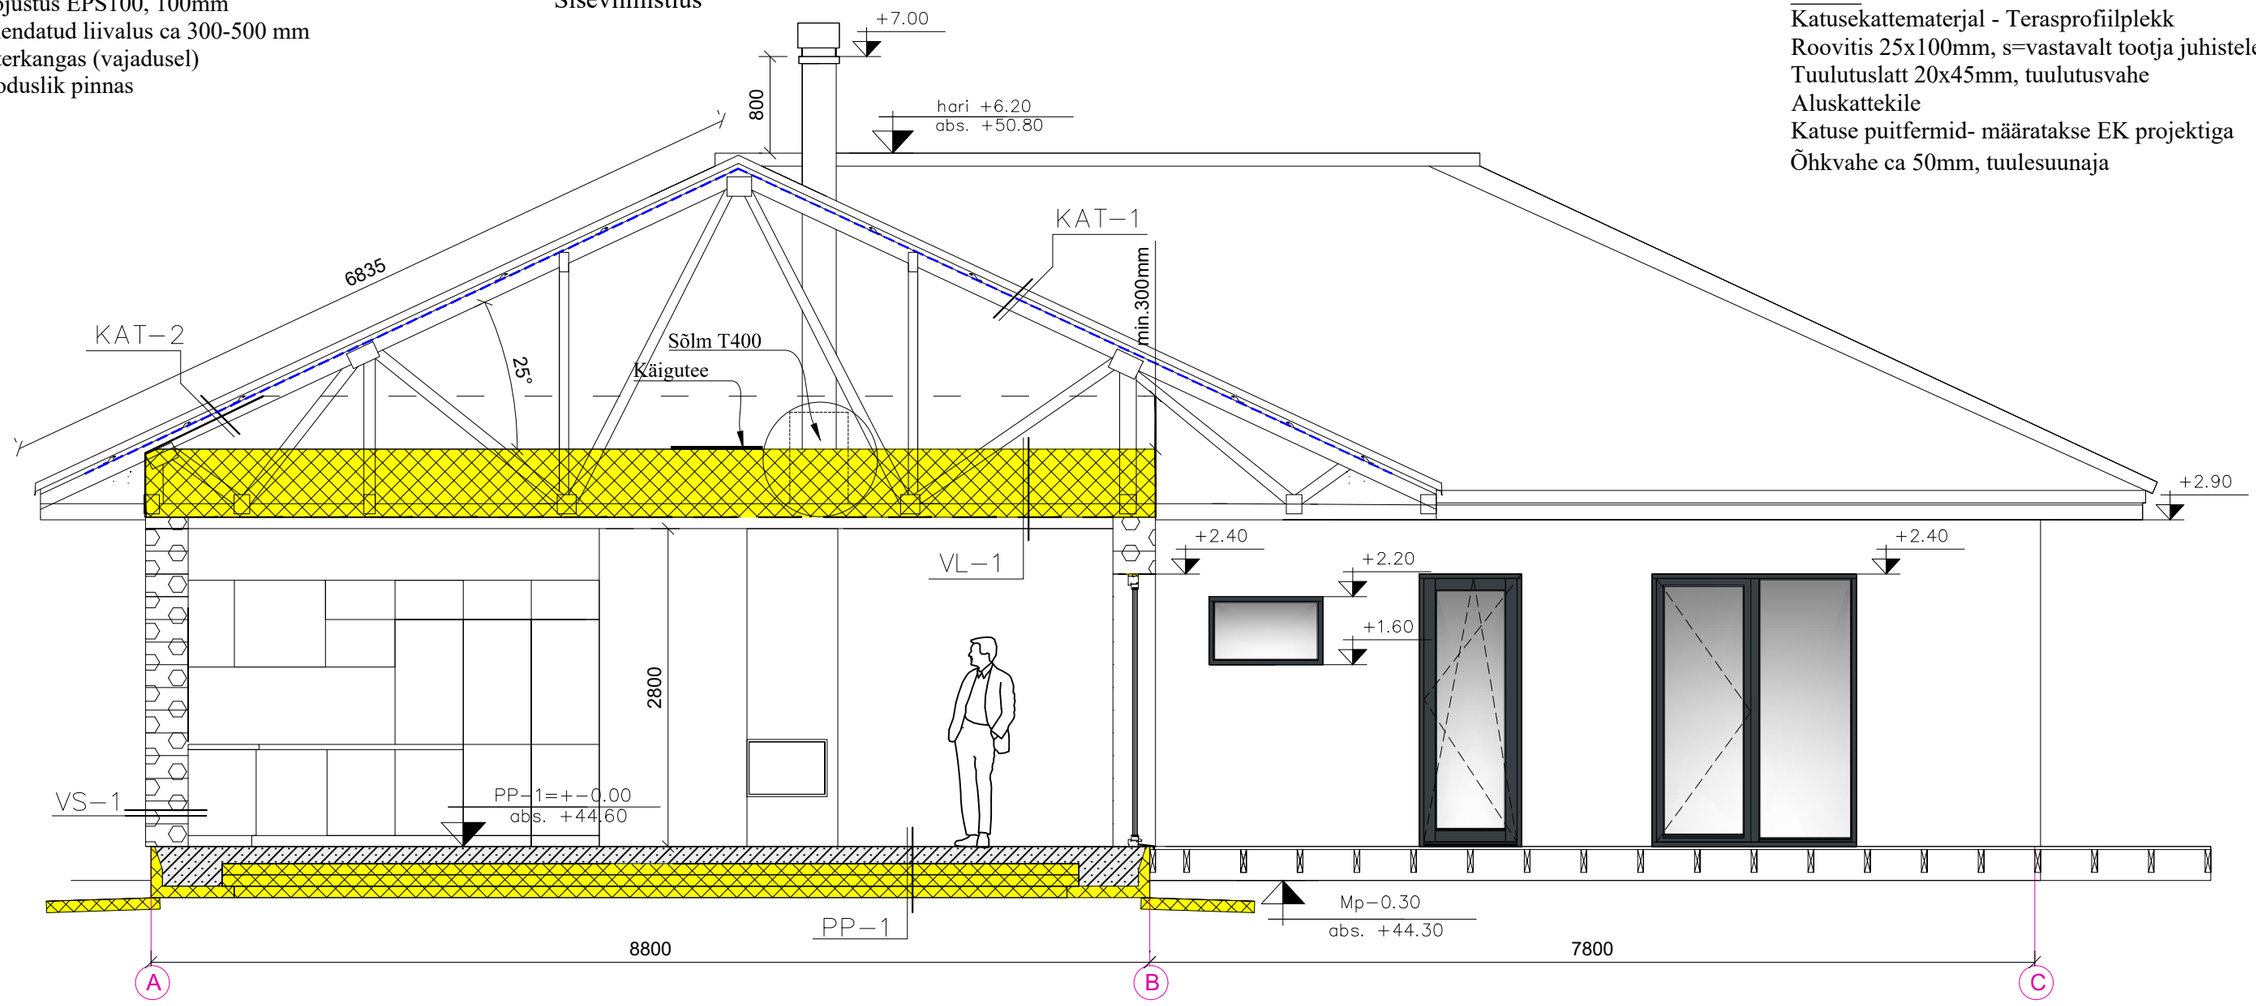

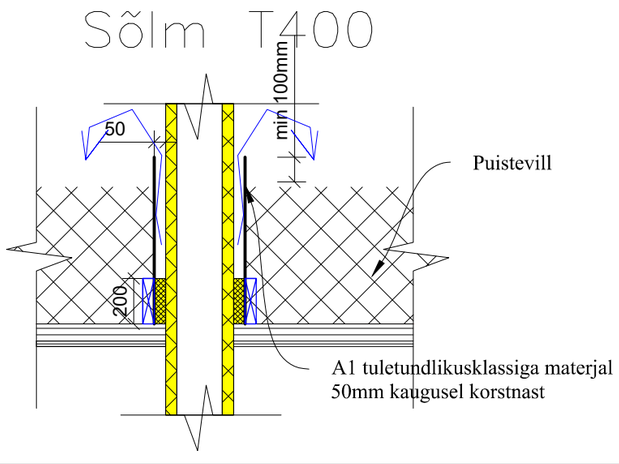

MÄRKUSED:
- Sõlmede kirjeldused on põhimõttelised ning täpsustada eraldi koostatava konstruktiivse osa projekti lahendustega.
- Korstna kaugused seintest, läbiviigud vahe- ja katuslaest tuleb teostada vastavalt tootjapoolsele paigaldusjuhisele.
- Korsten, kamin ja keris tuleb paigaldada vastavalt tootjapoolsele paigaldusjuhisele.

Projekti nimetus/name:
ÜKSIKELAMU EHITUSPROJEKT

Joonis/Drawing:	Tähis /Marker	Töö nr. /Work nr.
LÕIGE 1	AR-6-01	090426
Aadress/Address:	Kuupäev /Date	Staadium /Stage
HARJU MAAKOND, KIILI VALD, VAELA KÜLA,	05.05.2026	EP
	Mõõt/Scale	Formaat/Format
	1:50	A3