



VAADE 2

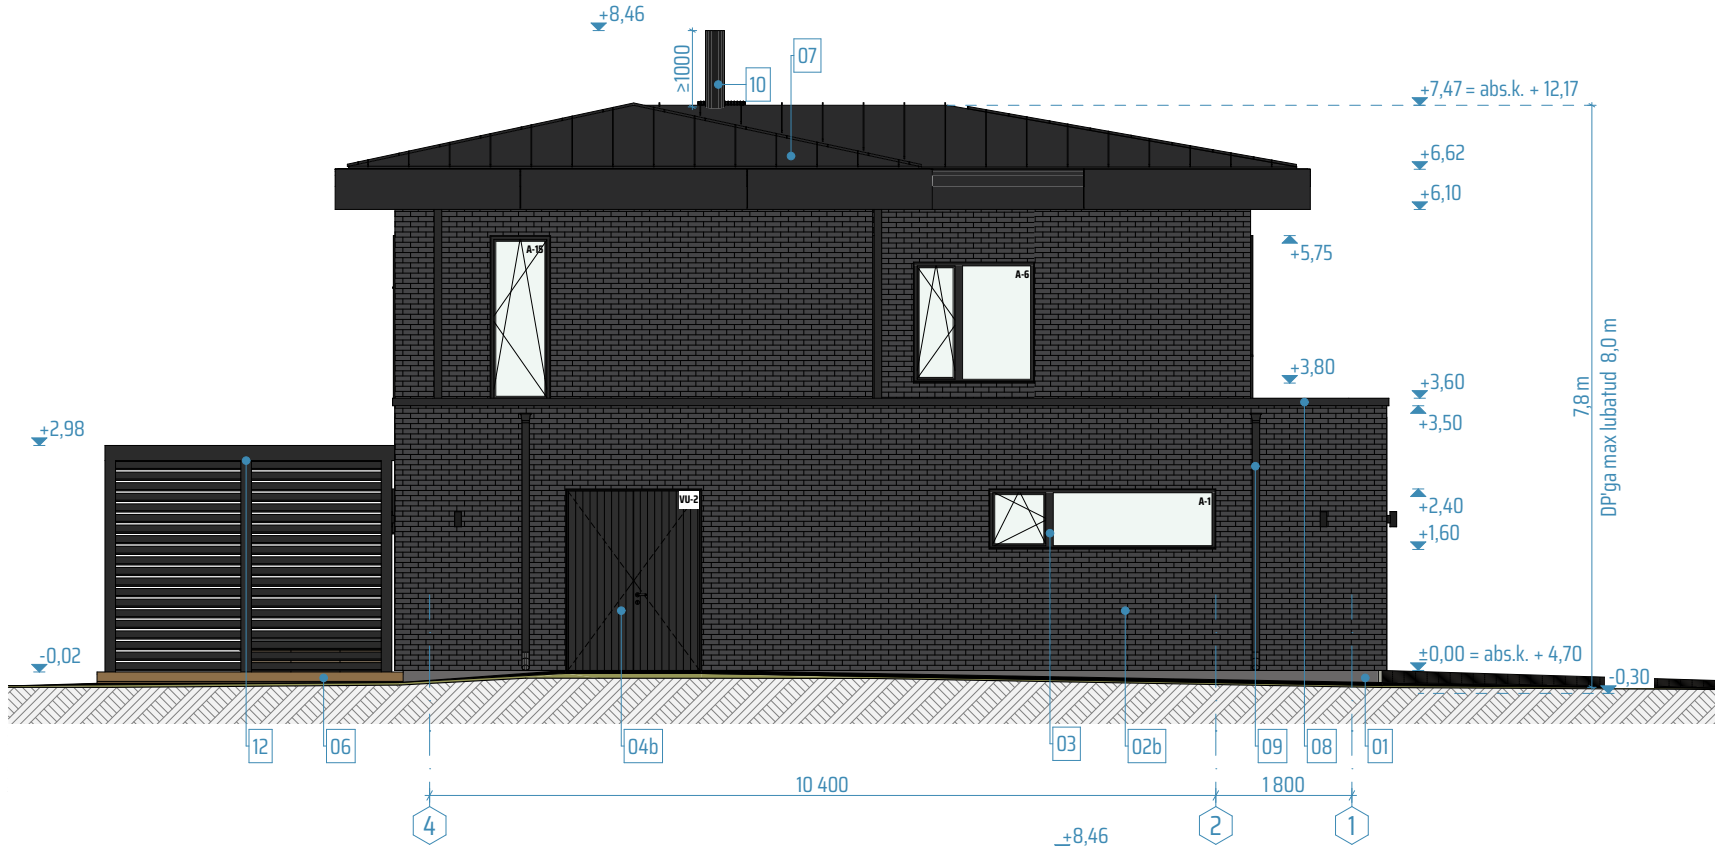

VAADE 4

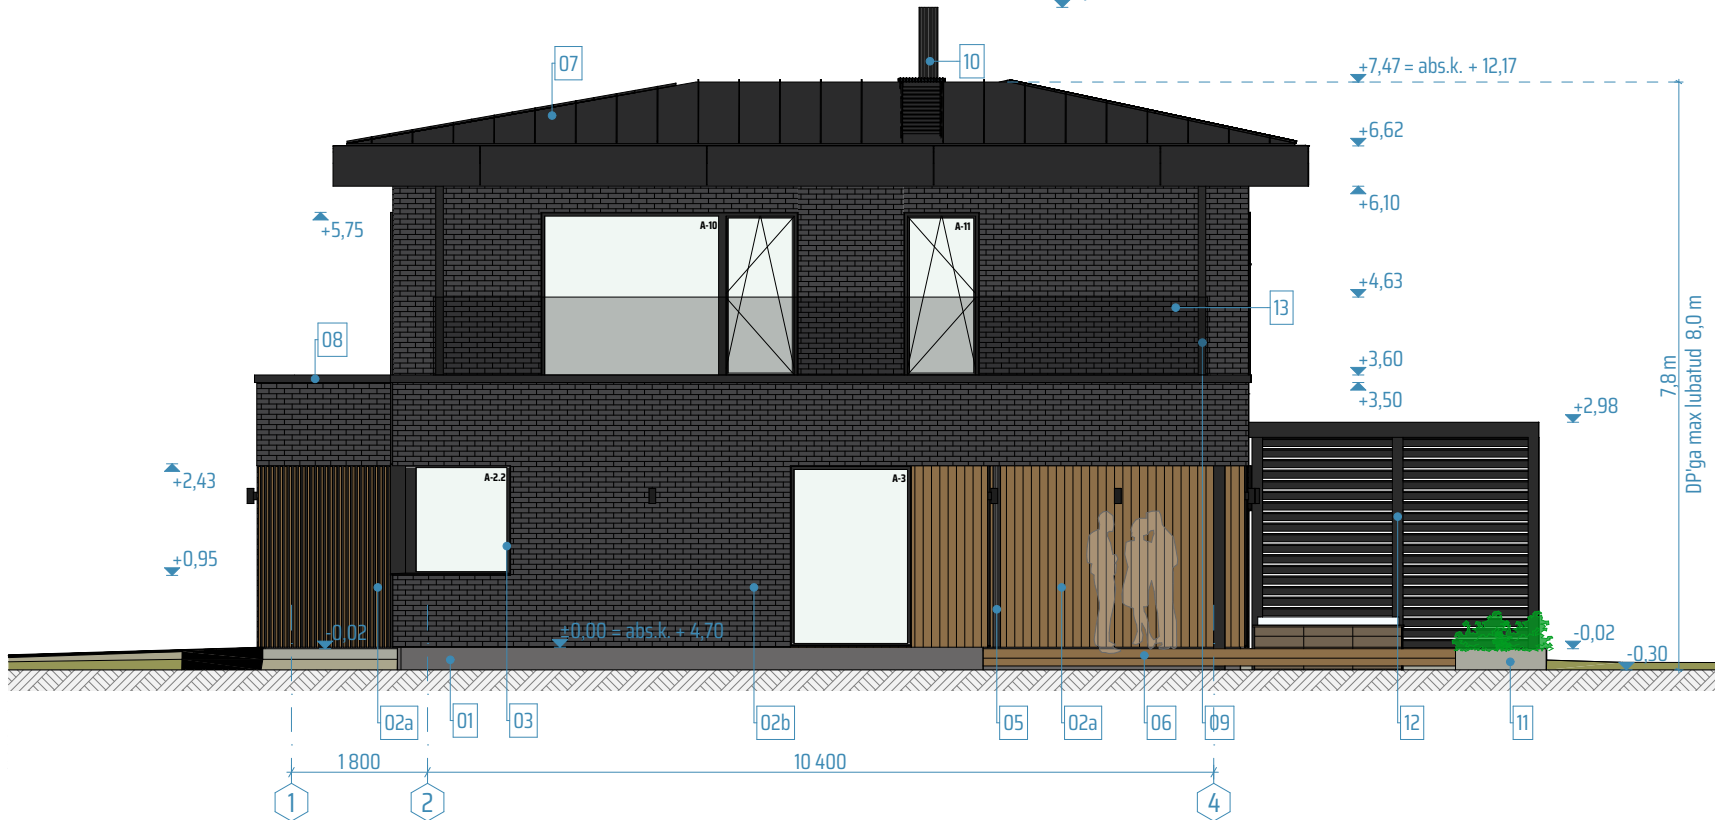

VÄLISVIIMISTLUSMATERJALID

- 01 SOKKEL - soklikrohv, toon: tumehall, nt Caparol Fassade A1 Jura 25  
02a SEIN - vertikaalne puitvoodrilaud, toon: pruun, lasuur, nt Teknos T8016  
02b SEIN - tellisplaat, toon: tumehall, nt Nelissen Röben Aarhus Anthrazit  
02c SEIN - alumiiniumkomposiit fassaadiplaat, toon: must, nt RAL 9005  
03 AKNAD - puitaluiniium profiil, toon: must, nt RAL9005; aknapõsed - plekk, toon: must, nt RAL9005  
04a PEASISSEKÄIGU VÄLISUKS - klaasinguga alumiiniumuks, toon: must, nt RAL9005, klaas kirgas  
04b PANIPAIGA VÄLISUKS - puituks, toon: must, lasuur, nt Teknos T8040  
04c GARAAŽI VÄLISUKS - soojustatud terasleht sektsioonidega tõstanduks, toon: must (matt), nt RAL9005  
05 POSTID - teras/puit, must, nt RAL9005  
06 TERRASS - terrassilaud, toon: pruun, terrassiõli  
07 VIILKATUS, KATUSEPLEKID JA KATUSETARVIKUD - terasplekk, valtsprofiil, toon: must, nt RAL9005; räästa küljed - alumiiniumkomposiit fassaadiplaat, toon: must, nt RAL 9005; tuulekastilauad - puit, toon: pruun, lasuur, nt Teknos T8016  
08 VARIKATUSED JA PARAPETIPLEKK - PVC kate, toon: hall; terasplekk, toon: must, nt RAL9005; küljed - tellisplaat, toon: tumehall, nt Nelissen Röben Aarhus Anthrazit; tuulekastilauad - puit, toon: pruun, lasuur, nt Teknos T8016  
09 SADEMEVEEÜSTEEM, PLEKID JA KATUSETARVIKUD - terasplekk, toon: must, nt RAL9005  
10 KÖRSTEN - terasplekk, toon: must, nt RAL9005  
11 HALJASTUSKAST - betoon, viimistletud ilmastikukindlaks  
12 PERGOLA POSTID ja TALASTIK - terasplekk või alumiiniumprofiil, toon: must, nr RAL9005  
13 KATUSETERRASSI PIIRE - täisklaaspiire, toon: hall  
14 VENTILATSIOONIRESTID - fassaadiga sama tooni, asukohad täpsustatakse edasiste tööde käigus

ENNE VÄLISVIIMISTLUSE PEALEKANDMIST TEHA 1M² PINNAL PROOV, MIS ENNE EDASISI VIIMISTLUSTÖID KOOSKÖLASTADA TELLIIJA JA ARHITEKTIGA

- MÄRKUSED:
- KÄESOLEV JOONIS TÕHISTAB KÕIK SAMA JOONISENUMBRIGA VARASEMA KUUPÄEVAGA JOONISED.
  - KÕIK MUUDATUSED KOOSKÖLASTADA ARHITEKTIGA.
  - KANDVATE KONSTRUKTSIOONIDE DIMENSIOONID JA SAMMUD TÄPSUSTADA EHTUSINENERIGA.
  - KÕIK TOOTED PAIGALDADA VASTAVALT PAIGALDUSIÜHIESTELE.
  - KÕIK MÕÖDUD JA KÕRGUSMÄRGID KONTROLLIDA EHTITUSEL.
  - KÕIK MÕÖDUD ANTUD ILMA SISEVIIMISTLUSKIHITA.
  - AVATAIDETE MÕÖTUDEKS ANTUD AVA MÕÖDUD.

|                    |                      |               |             |
|--------------------|----------------------|---------------|-------------|
| Objekt:            | ÜKSIKELAMU           | Töö nr:       | 2536        |
| Aadress:           |                      | Stadium:      | EP          |
|                    |                      | Projekti osa: | AR          |
| Joonis:            | VAADE 2 JA VAADE 4   | Joonise nr:   | AR-6-03     |
|                    |                      | Versioon:     | v01         |
| Arhitekt:          | /digiallkirjastatud/ | Mõõtkava:     | 1:100 / A3L |
| Vastutav arhitekt: | /digiallkirjastatud/ | Kuupäev:      | 26.01.2026  |