


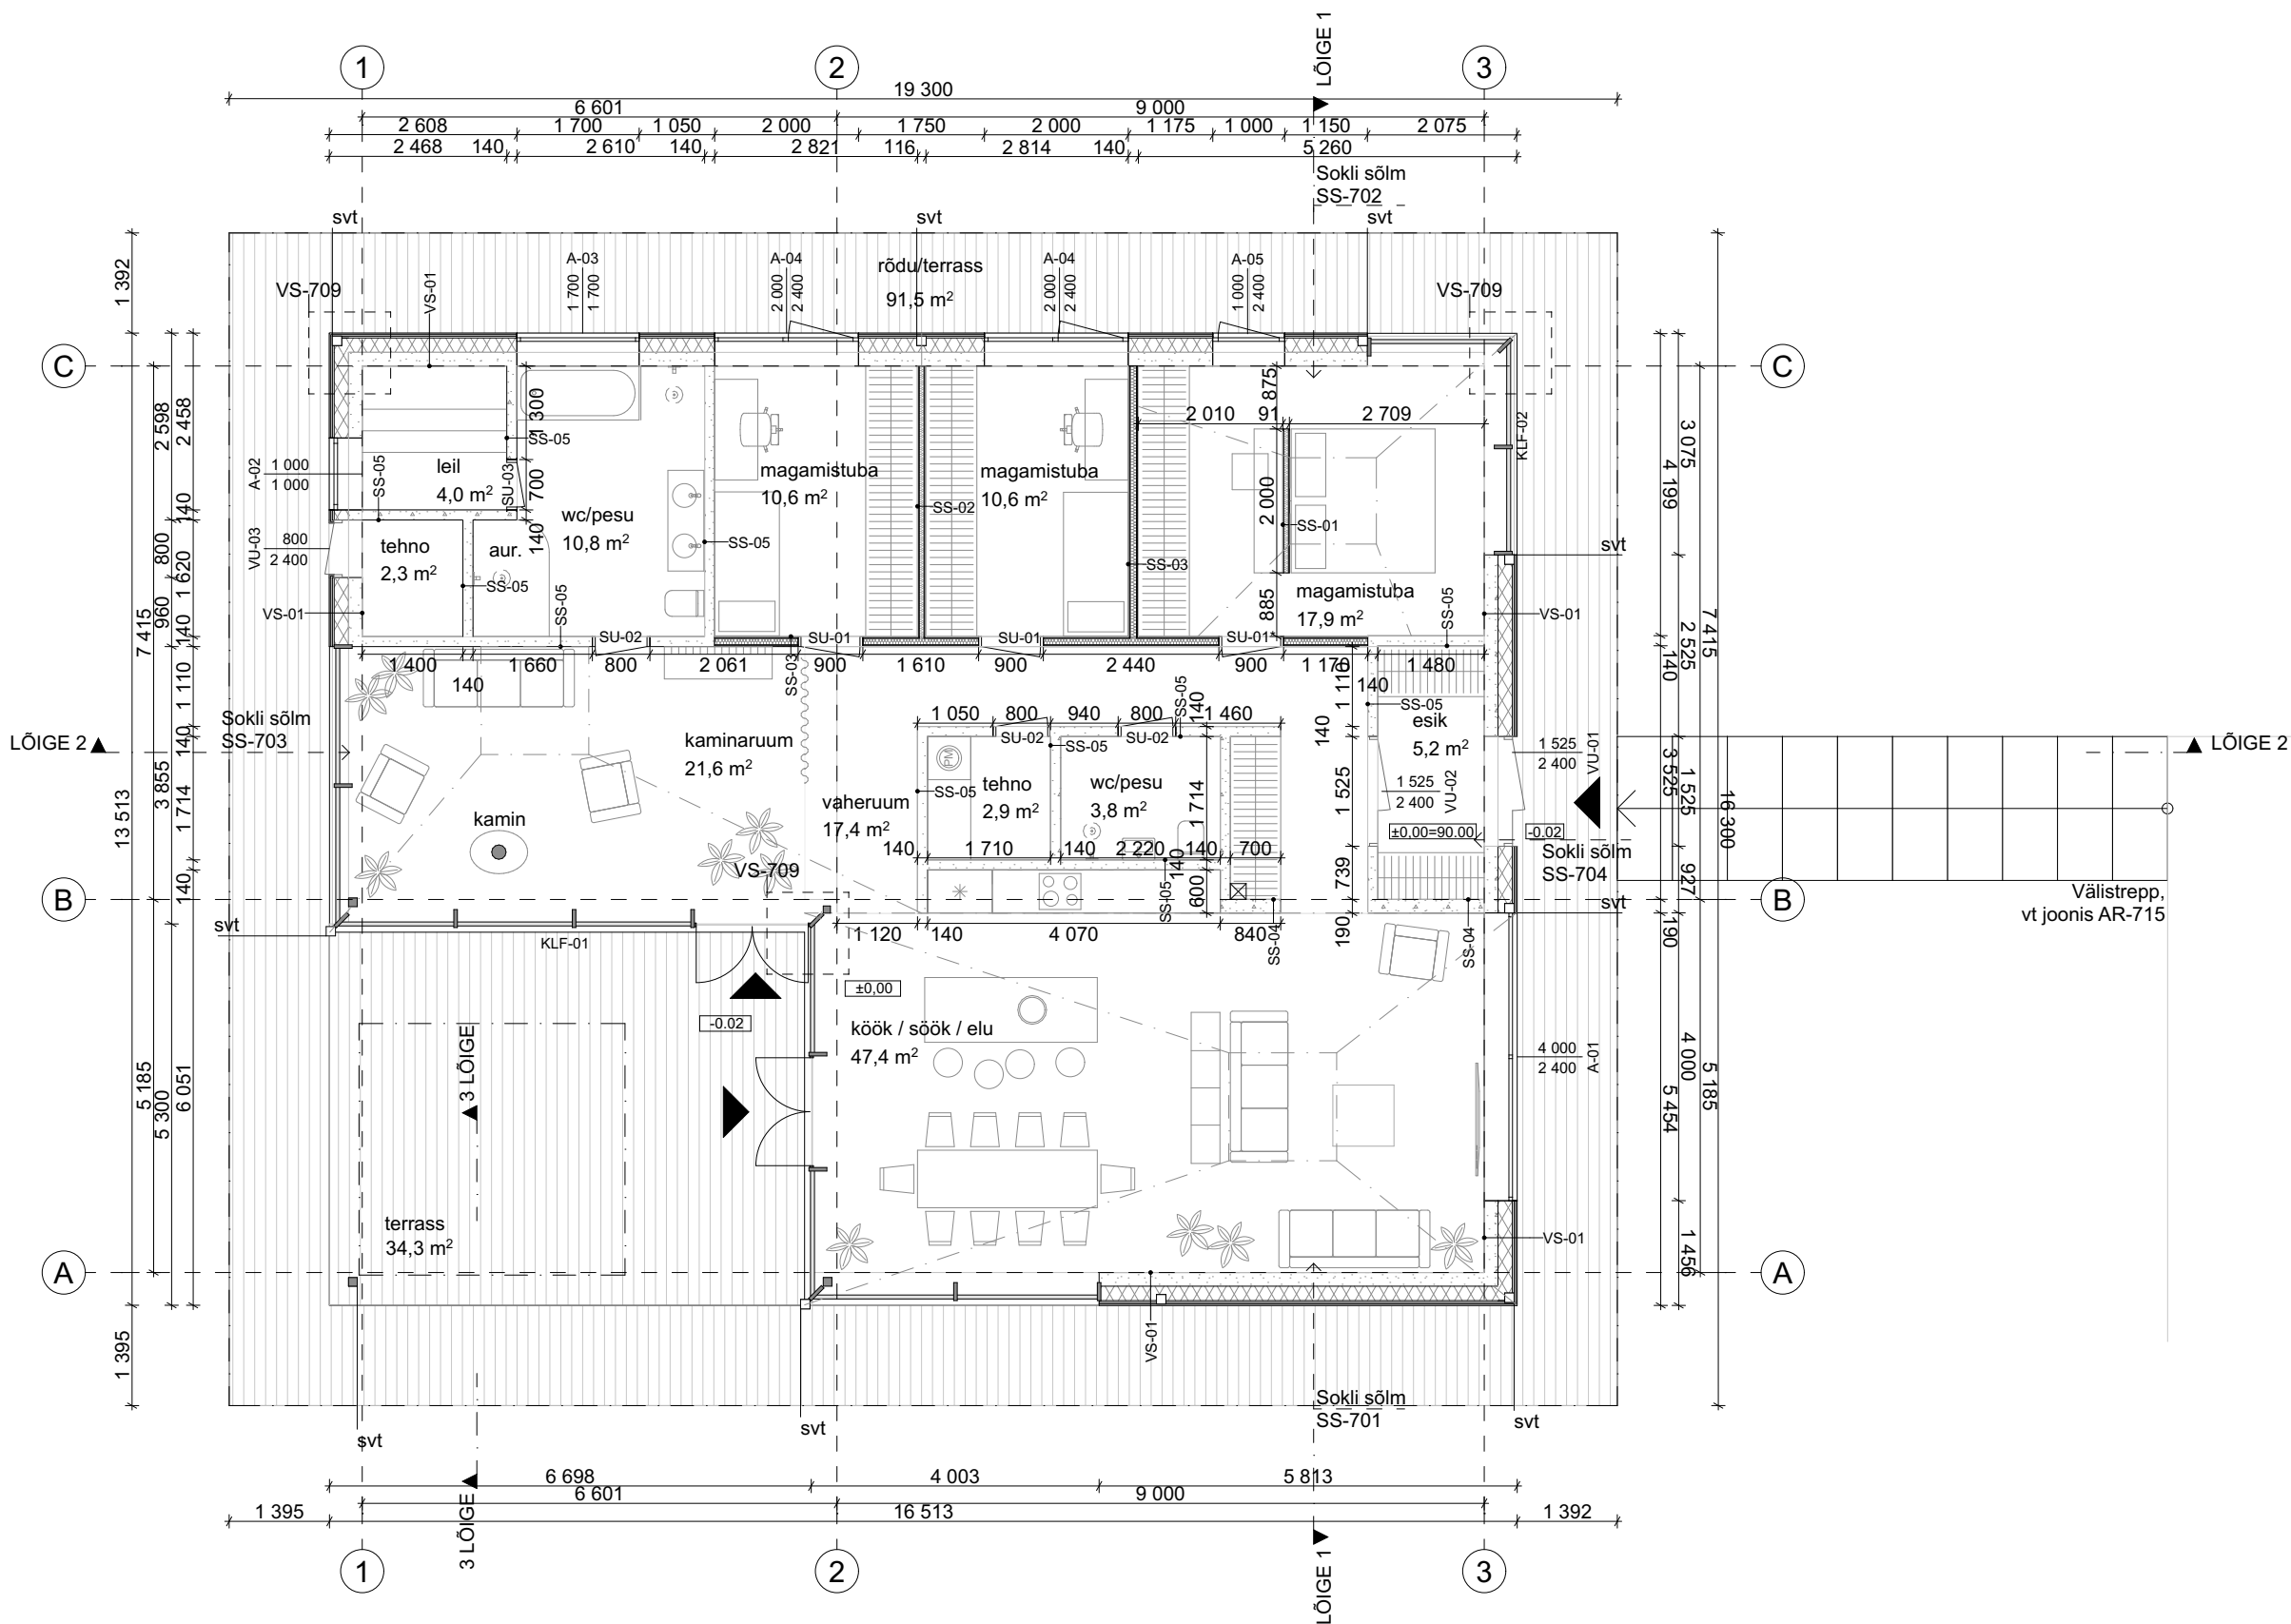

ELUHOONE NETOPIND	
RUUMI NIMI	PINDALA
esik	5,2
kaminaruum	21,6
kõök / söök / elu	47,4
leil	4,0
magamistuba	10,6
magamistuba	10,6
magamistuba	17,9
tehno	2,3
tehno	2,9
vaheruum	17,4
wc/pesu	3,8
wc/pesu	10,8
	154,5 m²

- MÄRKUSED:**
- HOONE ±0.00=abs +90,00m
 - KÕRGUSMÄRGID TÄHISTAVAD KÕRGUST +0,00 PEALT
 - KÄESOLEVAT JOONIST KÄSITLEDA KOOS PROJEKTI TEISTE OSADE JOONISTE, SELETUSKIRJA JA SPETSIFIKATSIOONIDEGA. VASTUOLU ILMNEMISEL KÄESOLEVA JOONISE NING ARHITEKTUURSE VÕI MISTAHES MUU PROJEKTI OSA JOONISTE, SPETSIFIKATSIOONIDE VÕI SELETUSKIRJA VAHEL TULEB KOHESELT TEAVITADA PROJEKTEERIJAT VÕI PROJEKTIJUHTI.
 - TÄIENDAVAD NÕUDED VT SELETUSKIRI
 - ANTUD JOONIS ON AUTORIKAITSE OBJEKT JA KUULUB KUU OÜ'LE

KUUARHITEKTID	
TÖÖ ERAMU	
TELLUJA SIIM VÄNDRIK	
OBJEKTI ADRRESS ELISE TEE 4, TAARAVAINU KÜLA, RAKVERE VALD, LÄÄNE-VIRU MAAKOND	
ARHITEKT KOIT OJALIIV, ANASTASSIA NEROBOVA	
JOONIS 1-KORRUSE-PLAAN	
STAADIUM PÕHIPROJEKT	FORMAAT A3
TÖÖ NR 240806	KUUPÄEV 18.03.2026
MÕÖTKAVA 1:100	LEHT AR-5-01