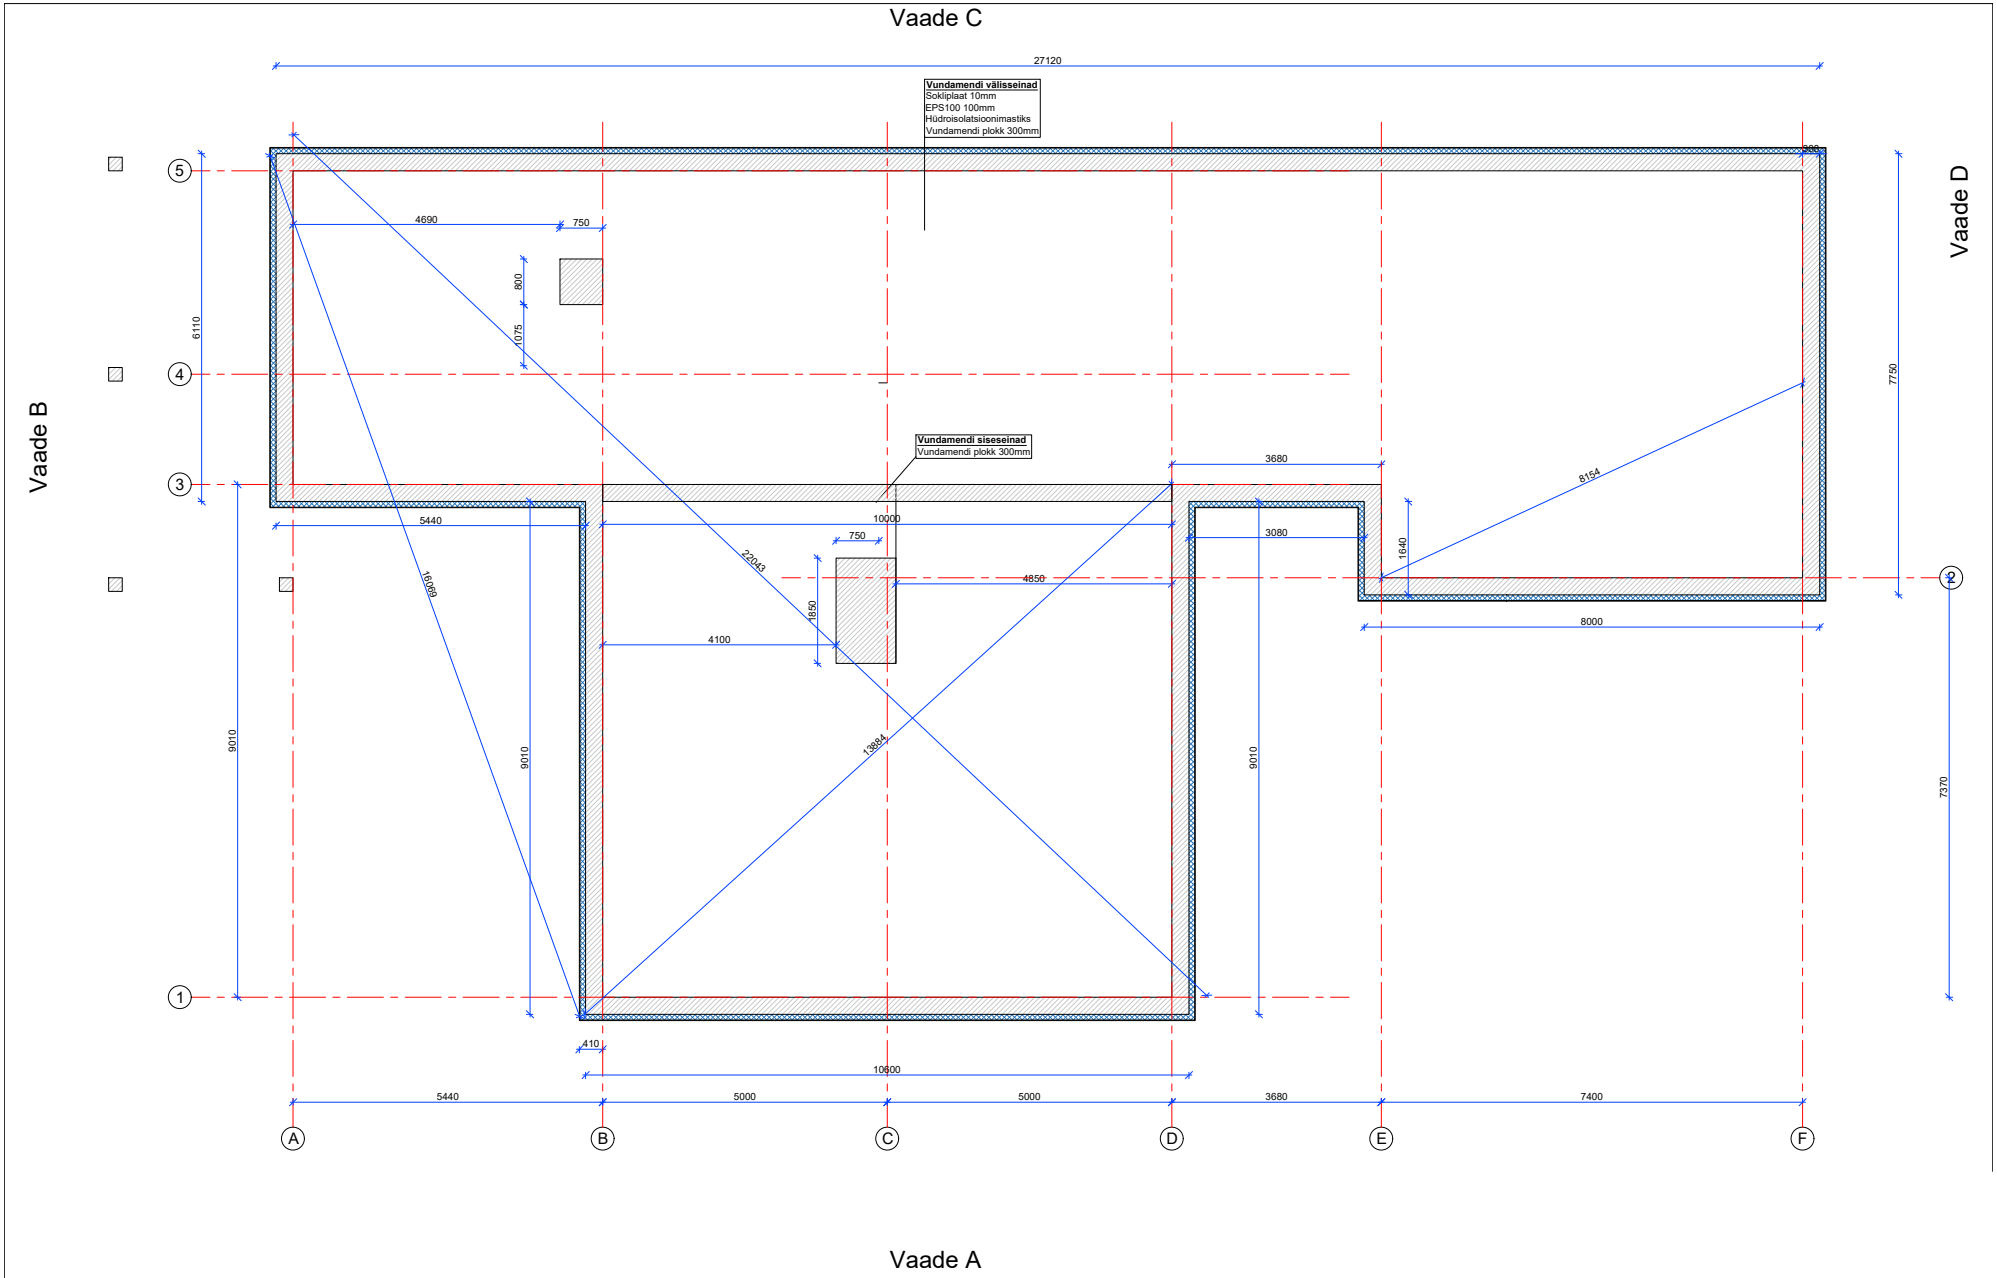
Vaade C
Vaade B
Vaade D
Vaade A
27120
Vundamendi välisseinad
Sokliplaat 10mm
EPS100 100mm
Hüdroisolatsioonimastiks
Vundamendi plokk 300mm
Vundamendi siseseinad
Vundamendi plokk 300mm
4690
750
800
1075
6110
9010
5440
10000
750
4850
4100
1850
22043
16069
13884
3680
3080
1640
8154
8000
7750
7370
410
10600
5440
5000
5000
3680
7400
A
B
C
D
E
F
1
2
3
4
5