





V 1-4

Vaade

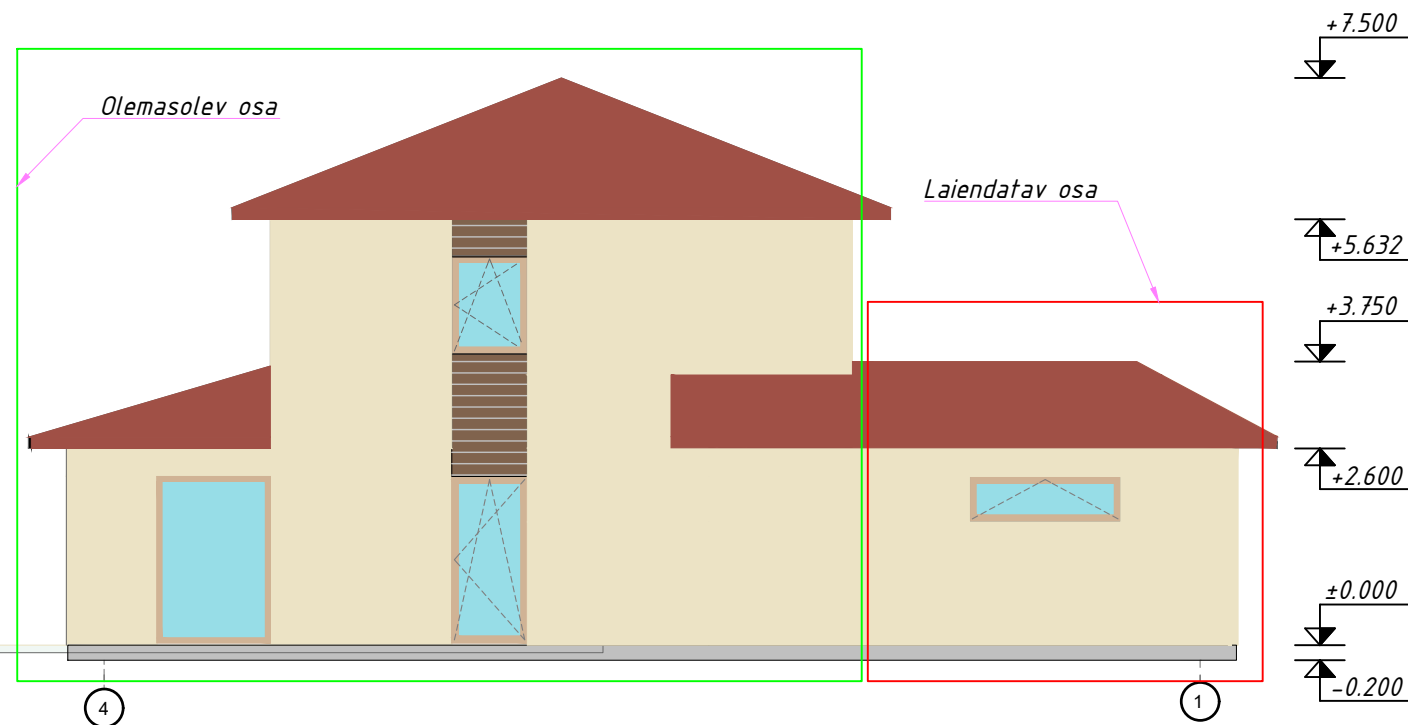


V 4-1

Vaade

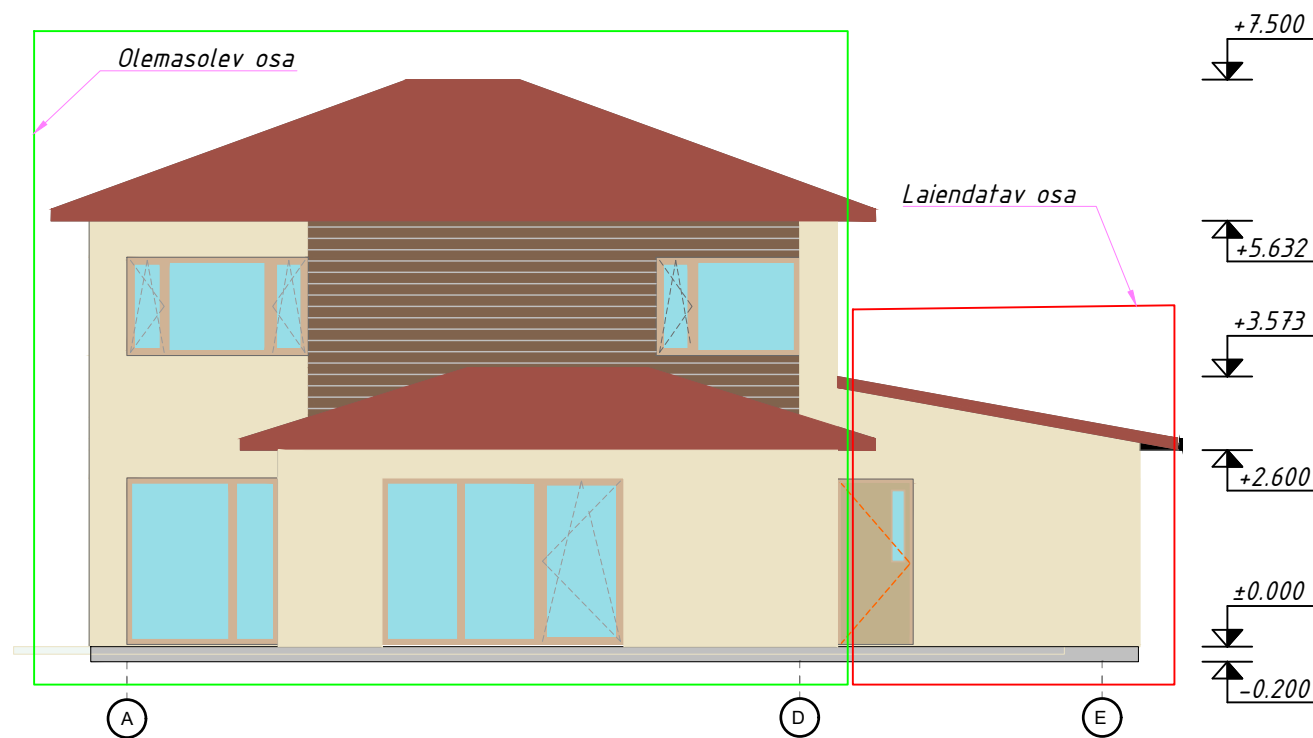

V A-E

Vaade

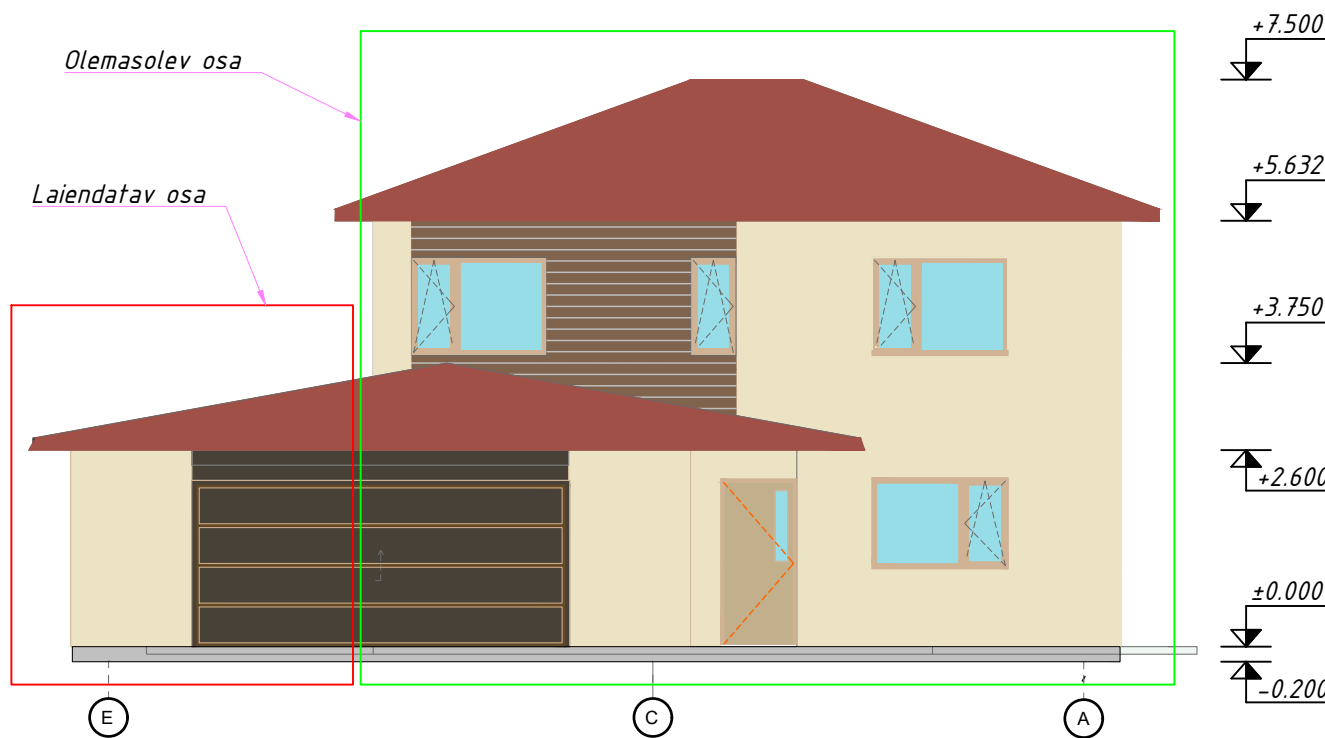

V E-A

Vaade

1. Kivikatus: pruun
2. Fassadikivi: beež
3. Laudis: pruun
4. Uksed: pruun
5. Aknad: pruun
6. Sokkel: hall
7. Vihmaveesüsteemid: pruun

		OBJEKT:		ÜKSIKELAMU LAIENDUSPROJEKT	
		AADRESS:		RAE VALD, RAEKÜLA KÜLA	
		TELLUJA:			
KUUPÄEV:		JOONISE NIMI:		STAADIUM:	MOÕTKAVA:
7.03.2025		VAATED		EP	1:100
				REV:	JOONISE NR:
					AR-6-02