


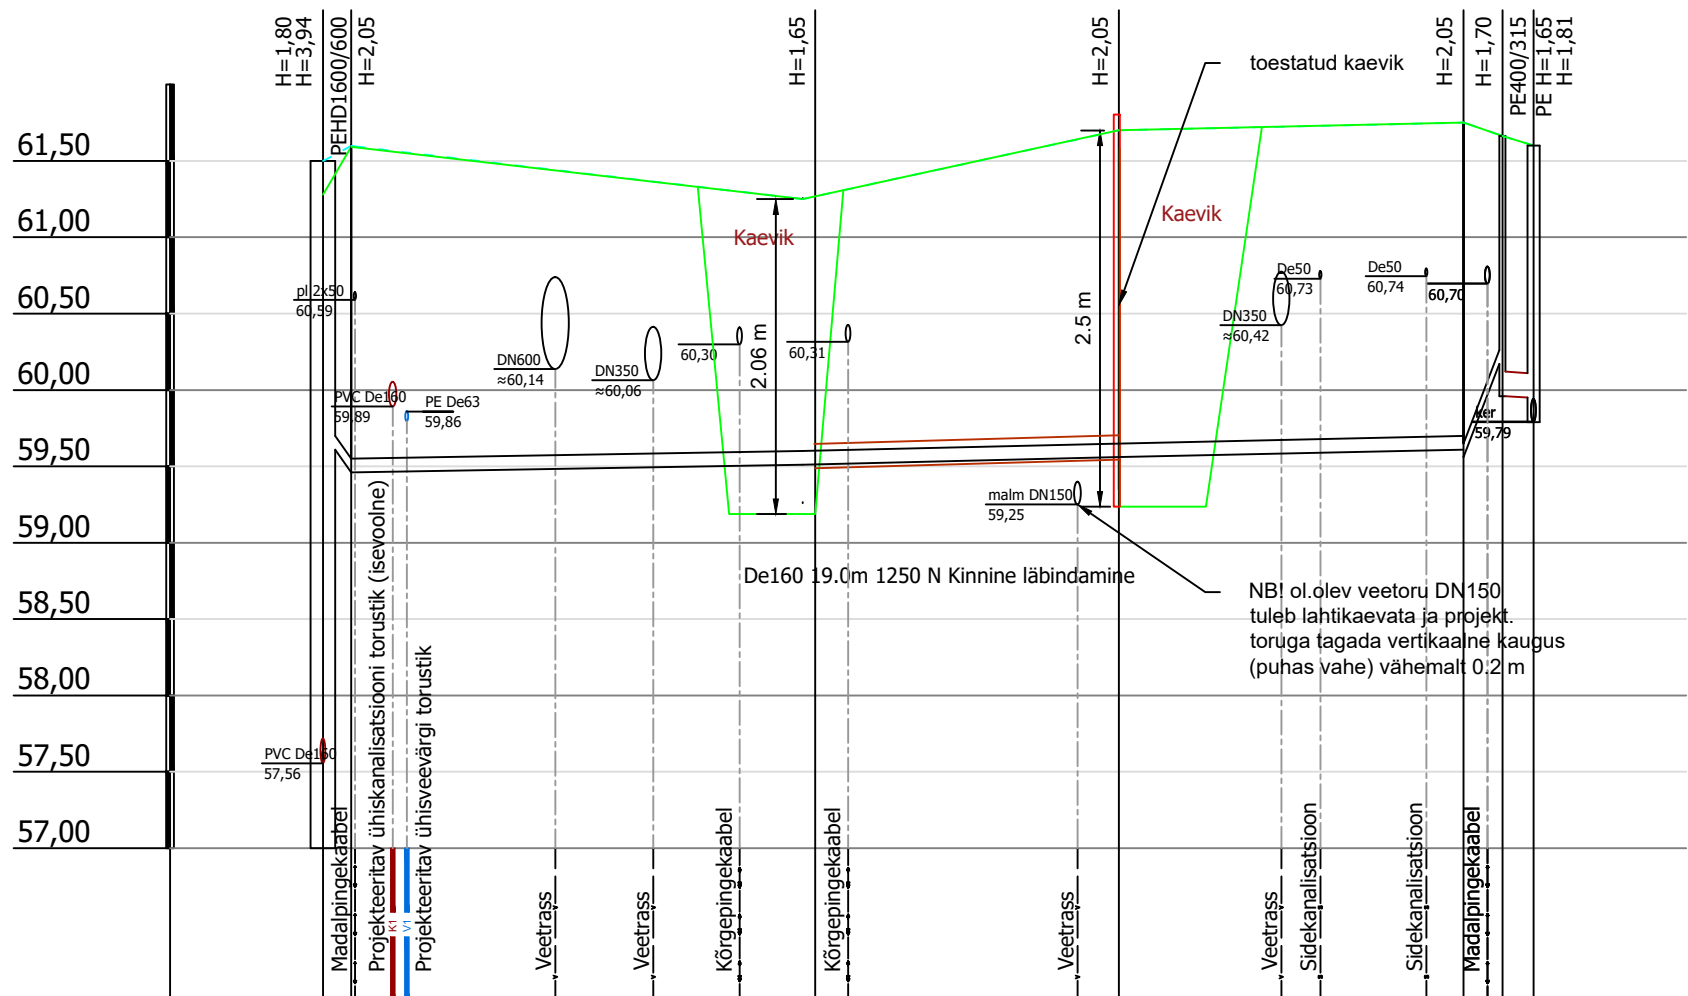

Mhor: 1:500
Mver: 1:50

KAEVU / SÕLME NR	KVK-8 KS-1		KS-4		KS-3		KS-2 VRK-2 voolurahustuskaev		KVK-9
OLEMASOLEVA MAAPINNA KÕRGUS (m ABS)	61,28	61,59		61,25		61,70	61,75	61,66	61,60
PROJEKTEERITUD MAAPINNA KÕRGUS (m ABS)	61,50	61,60		61,25		61,70	61,75	61,66	61,60
TORU PÕHJA KÕRGUS (m ABS)	59,61	59,46		59,51		59,56	59,61	60,17	59,95
TORU RAJAMISSÜGAVUS	1,89	2,14		1,74		2,14	2,14	1,49	1,70
LANG / PIKKUS (m)	0,08	0,002				0,002	0,002	0,002	0,002
TORU LÄBIMÕÖT (mm) JA MATERJAL									
VAHEKAUGUSED (m)	1,8	29,6		20,7		22,6	2,52,0		
SIRGESTATUD TRASSI PLAAN									

- MÄRKUSED:
- Veetorustiku sügavus maapinnast on vähemalt 1.8m toru peale.
 - Veetoru lõikumisel isevoolse kanalisatsiooniga, tuua veetoru reeglina kanalisatsiooni toru alt. Ristumise asukohas tagada torude vahekaugus vähemalt 10cm.
 - Ristuvate kommunikatsioonide sügavused ei ole täpselt teada ja enne tööde alustamist tuleb ristuvate kommunikatsioonide sügavused täpsustada
- olemasoleva maapinna kõrgus
----- projekteeritud maapinna kõrgus