


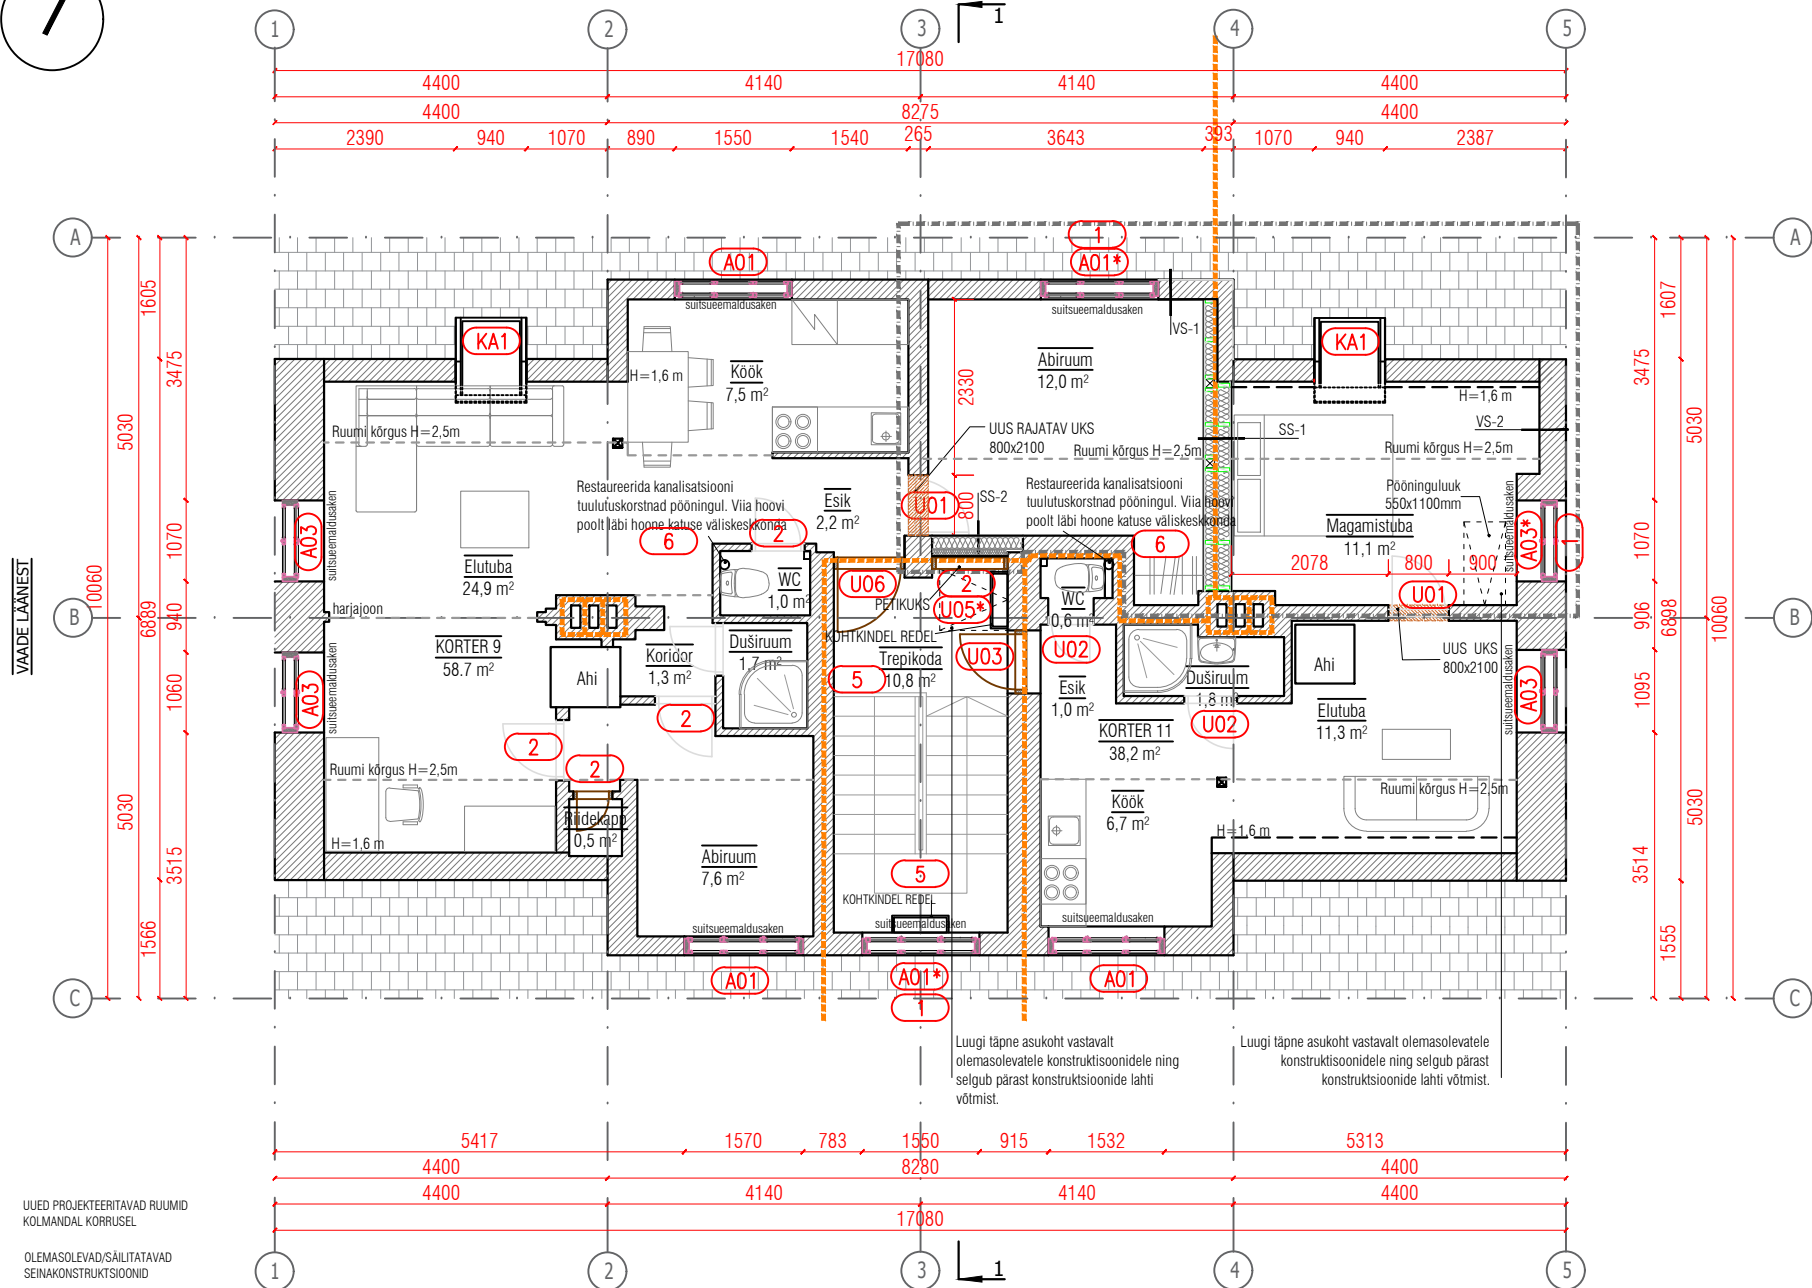

VAADE PÕHJAST



VAADE LÕUNAST

TINGMÄRGID

- UUED PROJEKTEERITAVAD RUUMID KOLMANDAL KORRUSEL
- OLEMASOLEVAD/SÄILITATAVAD SEINAKONSTRUKTSIOONID
- EHITATAVAD SEINAKONSTRUKTSIOONID (tähistus paanil varieerub)
- LAMMUTATAVAD SEINAD
- UUS AVA- UKSED 3. KORRUSEL
- SULETAV AVA - FIBO KERGPLOKK
- E160 TULETÖKKESKTSIOONI PIIR
- h=1.6m
- h=2.5m
- 1 MUINSUSKAITSE ERITINGIMUSTEGA VÄLJA TOODUD VÄÄRTUSLIKUD DETAILID

JRK NR	DETAIL
1	AKNAD
2	UKSED
3	PUHASTUSLUUGID
4	KATEL KELDRIKORRUSEL
5	PÕRANDAPLAADID TREPIKOJAS
6	KANALISATSIOONIKORSTNAD
7	PAEKIVIST PLAADID
8	RÄSTAKARNIIS

*MÄRGITUD AKNAD JA UKSED ON ORIGINALAKNAD, MIS VASTAVALT MUINSUSKAITSE ERITINGIMUSTELE RESTAUREERIDA

SÄILITATAVAD JA ASENDATAVAD AVATAIPEID VT PLAAINI KOOS AVATAIPEDE SPETSIFIKATSIOONIGA.

KONSTRUKTSIOONI TÕUBID

- SS-1: E160, 55dB
 - SISEVIIMISTLUS
 - KIPSPLAAT 12.5mm
 - TSEMENTKIUDPLAAT (nt. CETRIS) 10mm
 - PUITKARKASS 50x150mm SAMMUGA 600mm, VAHEL KIVIVILL SOOJUSTUS 150mm
 - ÕHUVAHE 20mm
 - PUITKARKASS 50x150mm SAMMUGA 600mm, VAHEL KIVIVILL SOOJUSTUS 150mm
 - TSEMENTKIUDPLAAT (nt. CETRIS) 10mm
 - KIPSPLAAT 12.5mm
 - SISEVIIMISTLUS
- SS-2: E160, 55dB
 - TSEMENTKIUDPLAAT (nt. CETRIS) 10mm
 - PUITKARKASS 50x75mm SAMMUGA 600mm, VAHEL KIVIVILL SOOJUSTUS 75mm
 - PUITKARKASS 50x150mm SAMMUGA 600mm, VAHEL KIVIVILL SOOJUSTUS 150mm
 - AURUTOKE POLÜETÜLEENKILE PAKSUS ≥0.2mm
 - TSEMENTKIUDPLAAT (nt. CETRIS) 10mm
 - KIPSPLAAT 12.5mm
 - SISEVIIMISTLUS
- SS-3
 - PINNAVIIMISTLUS
 - KASEVINEER 12mm
 - PUITKARKASS 50x50mm, samm 600mm
 - KASEVINEER 12mm
 - PINNAVIIMISTLUS
- NBI VAHESEINA JA LAE VAHEL 20cm ÕHUTUSVAHE
- VS-1
 - FASSAADIVÄRV (TOON MÄÄRATAKSE VASTAVALT VIIMISTLUSUURINGUTELE)
 - PÜSTLAUDIS 25mm
 - HORISONTAALNE DISTANTSLIIST 22mm
 - VERTIKAALNE DISTANTSLIIST 22mm
 - TULETÖKKEPLAAT 12mm
 - PUITKARKASS 50x200mm + MIN. VILL 200mm
 - AURUTOKE
 - KIPSPLAAT 12.5mm
 - SISEVIIMISTLUS
- VS-2
 - OL. OL. FASSAADIVIIMISTLUS
 - OL. OL. TELLIS VÄLISSEIN
 - HÜDROISOLATSIOONI KRUNT
 - HÜDROISOLATSIOON
 - LUBIKROHV
 - PAHTEL
 - SISEVIIMISTLUS
- VS-3
 - LUBI/ÄRV
 - LUBIKROHV
 - HÜDROISOLATSIOON
 - HÜDROISOLATSIOONI KRUNT
 - KERGPLOKK 250mm
 - SISEVIIMISTLUS
- VN-1 (maapealne sokli osa)
 - LUBI/ÄRV
 - LUBIKROHV
 - OL. OL. SOKKEL (MAA-PEAL)
 - SISEVIIMISTLUS
- VN-2 (maa-alune sokli osa)
 - VAHTPLAST SOOJUSTUS 100mm
 - HÜDROISOLATSIOON (MITTELEEBITAV RULLMATERIAAL)
 - OL. OL. VUNDAMENT (MAA-ALL)
 - SISEVIIMISTLUS

- KAT-1
 - SÄIST KATUSEKIVI (ALUSEKS VÕTTA ORIGINAL KATUSEKIVI)
 - PUTROOVITUS 500x50mm
 - DISTANTSLIIST 20mm
 - AURU LÄBI LASKEV ALUSKATE
 - RÄSTAKARNIIS
 - TULETÖKKEPLAAT (nt. ISOVER VKL) 13mm
 - OL. OL. KATUSE SÄRKAS 50x150mm SAMMUGA 600mm
 - LISATUD PUTUPROFIL 30x30mm, VAHEL MIN. VILL SOOJUSTUS 100 mm
 - PUTROOVITUS 50x100, VAHEL SOOJUSTUS 100mm
 - PUTROOVITUS 500x50, VAHEL SOOJUSTUS 50mm
 - AURUTOKE POLÜETÜLEENKILE PAKSUS ≥0.2mm
 - TERASROOVITUS 27 mm
 - 2x KIPSPLAAT 12.5mm
 - SISEVIIMISTLUS
- KAT-2
 - TERASPLEKK 0.5mm
 - PUTROOVITUS 22x100mm SAMMUGA 150mm
 - HINGAV ALUSKATE (nt. TYVEK PRO)
 - PUTLIIST 22x55mm, TULUTUSVAHE
 - TULETÖKKEPLAAT (nt. ISOVER VKL) 13mm
 - OL. OL. KATUSE SÄRKAS 50x100mm, VAHEL KIVIVILL SOOJUSTUS 100 mm
 - OL. OL. VAHELKATELA SOKKEL, VAHEL KIVIVILL SOOJUSTUS 200mm
 - AURUTOKE POLÜETÜLEENKILE PAKSUS ≥0.2mm
 - MASSIIVKIPSPLAAT 25mm
 - SISEVIIMISTLUS VT. SISEKUNDOOSPROJEKTI
- VL-1
 - LAUDPANEET, 14mm
 - ALUSKATE (nt. TYPEX) 3mm
 - OSB PLAT 22mm
 - TALAD 50x200mm / KIVIVILL 200mm
 - AURUTOKE 0.2mm
 - MET. KARKASSIL TULETÖKKEKIPSPLAAT GKf 2x15mm