


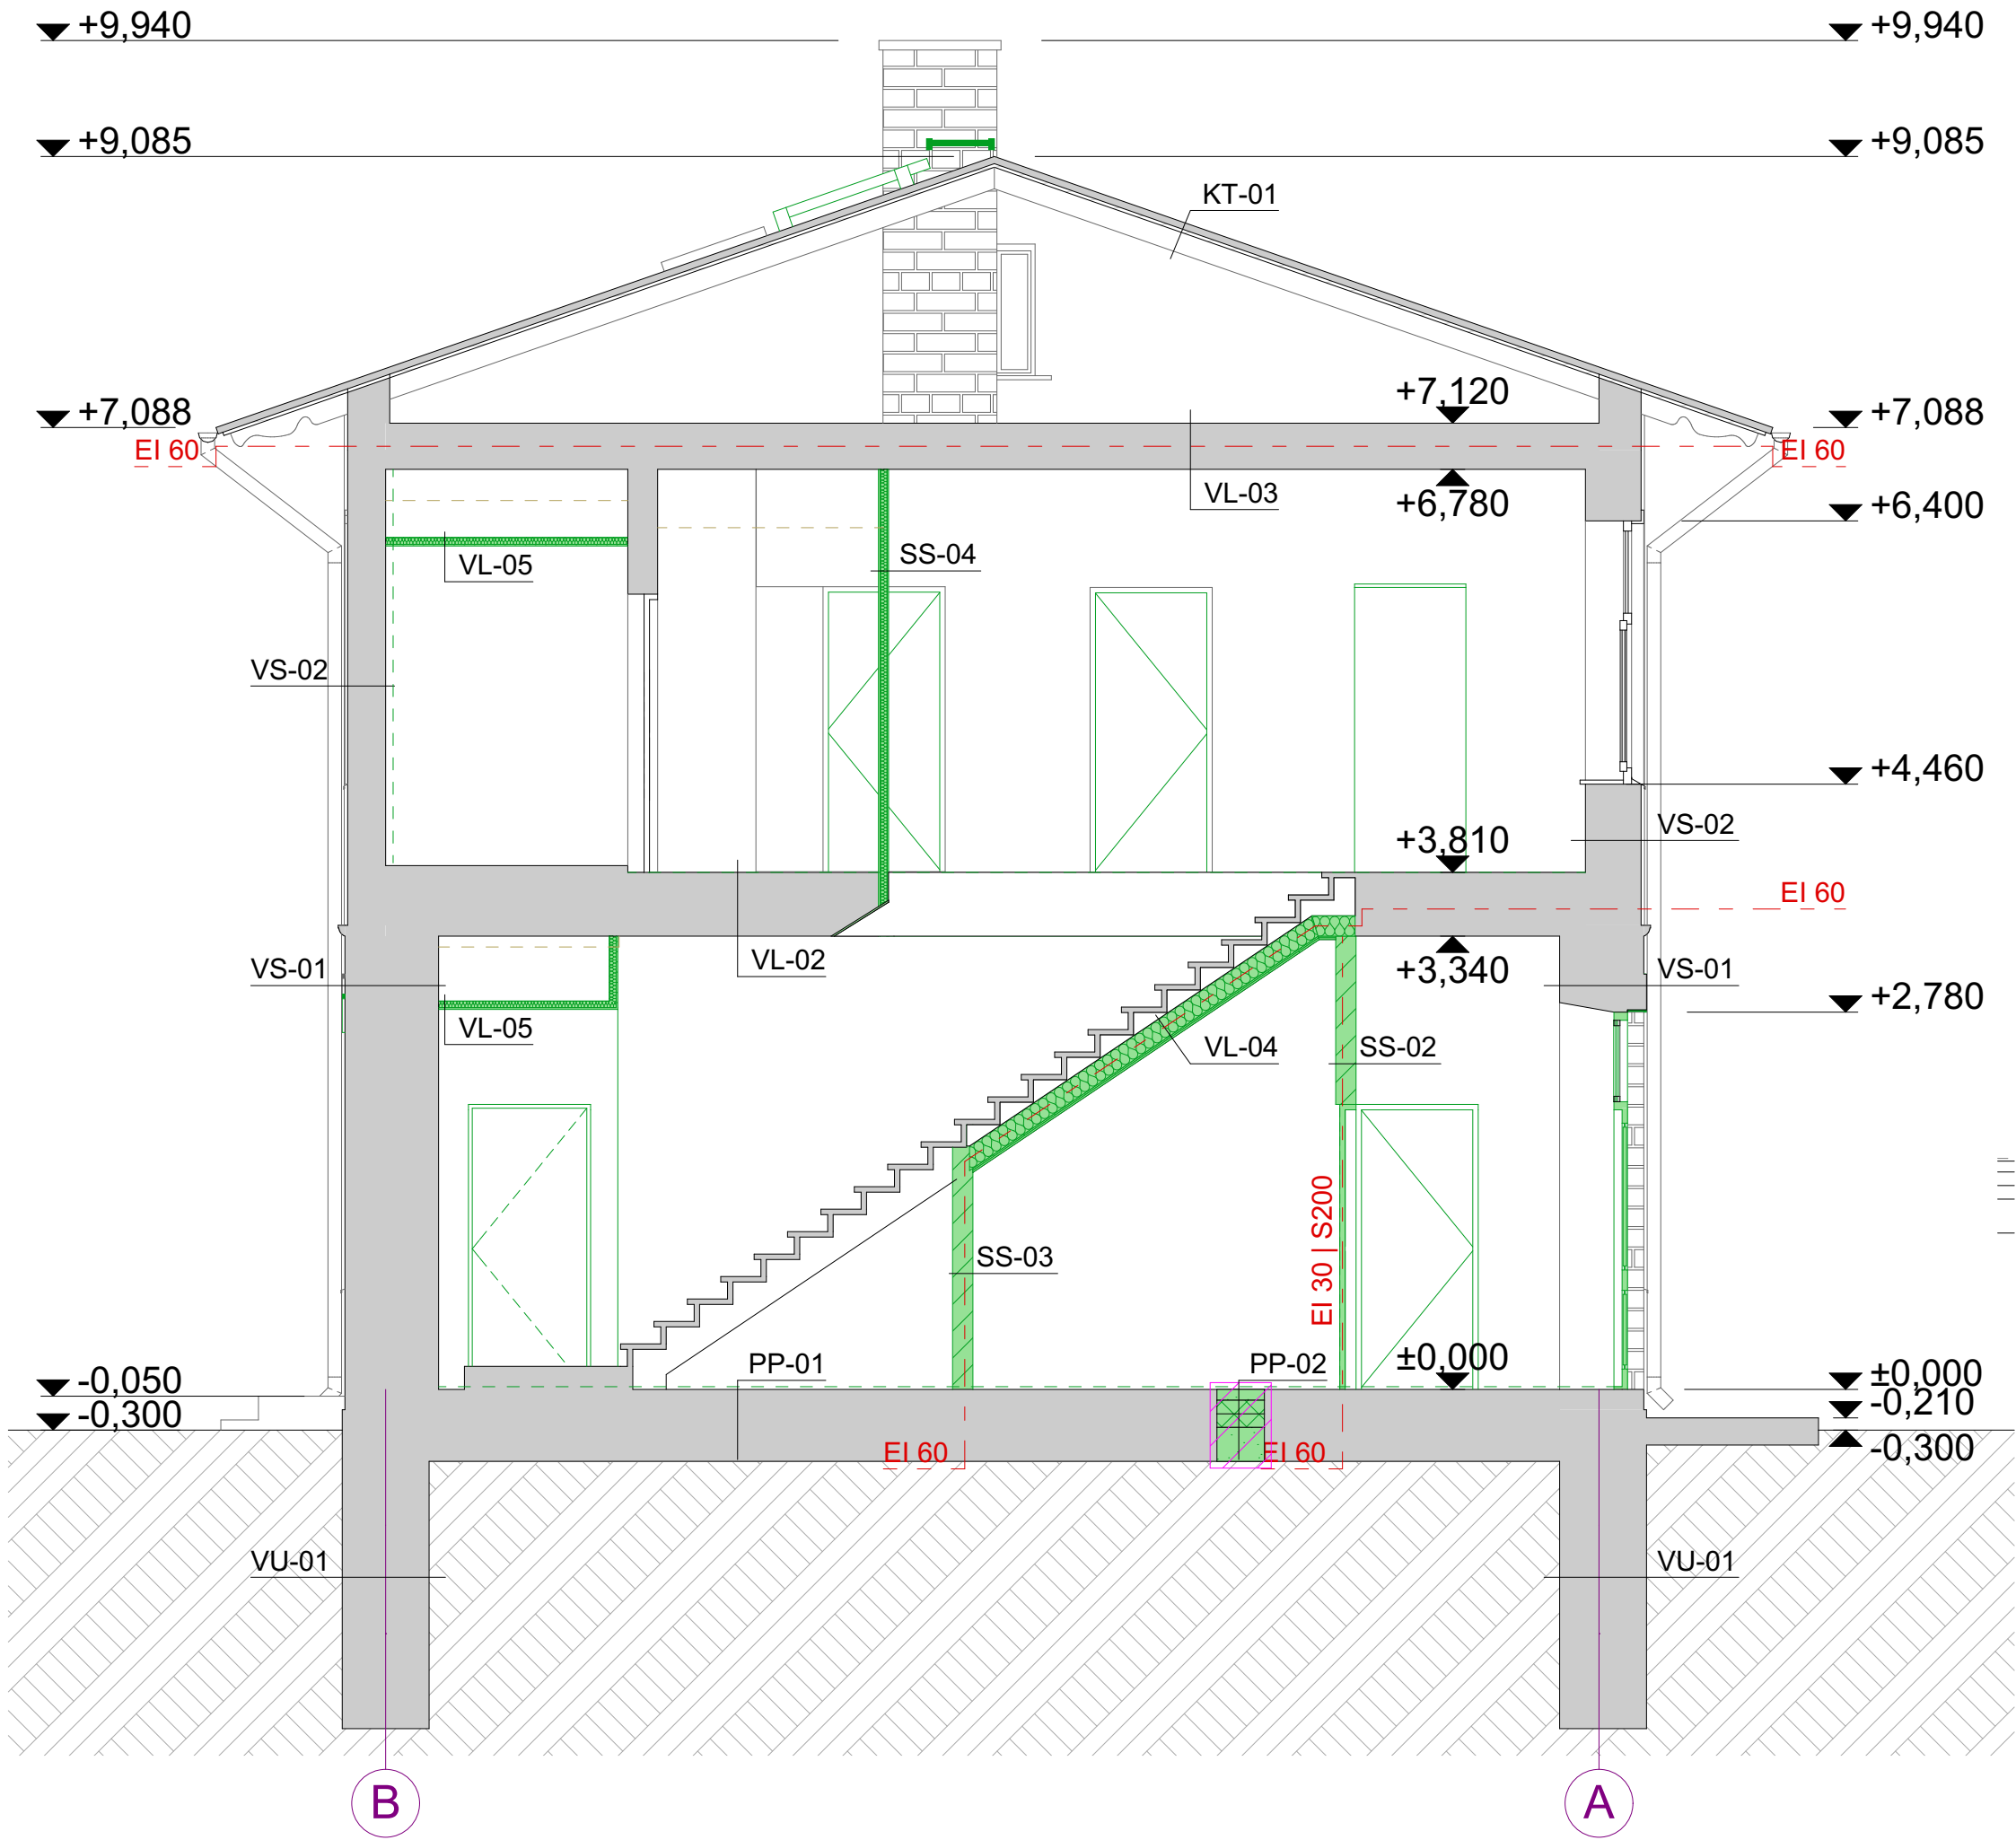

- TINGMÄRGID:
- Olemasolev konstruktsioon
 - Likvideeritav konstruktsioon
 - Projekteeritud konstruktsioon
 - Ripplagi
 - Tuletõkkesektsioon
- EI 60 | EI 30 - Tuletõkkesektsiooni | avatäite tulepüsivus

MÄRKUSED

1) Joonised, seletuskiri ja loetelud moodustavad terviku ja neid tuleb käsitleda koos. Vasturääkivuste ilmnemisel tuleb informeerida projekteerijat, et saada tegevusjuhiseid. Samuti informeerida projekteerijat, kui ilmneb ebatäpsetest lahendustest tulenevaid probleeme.

2) Kõik mõõdud tuleb täpsustada ehitajal ja toodete valmistajal kohapeal.

3) Avatäidete mõõdud antud projekteeritud avade mõõtude järgi, paigaldusruumi arvestamata.

4) Kõikides pesuruumides asendada tavaline kipsplaat niiskuskindla kipsplaadiga.

5) Tegemist on arhitektuurse projektiosaga põhiprojekti staadiumis. Enne ehituse algust tellida vähemalt ehituskonstruktsioonide (tarindite) osa tööprojekti staadiumis. Kõikide kandekonstruktsioonide parameetrid täpsustada vastavalt täiendavatele geoloogilistele pinnase ja ehitusinseneri arvutustele.

6) Kõigi materjalide ja konstruktsioonide kasutamisel peab ehitaja olema kursis vastavate paigaldus- ja käsitajuhenditega. Need tuleb hankida materjalide ja konstruktsioonide tootjatelt ja müüjatelt.

OLETUSLIK OLEMASOLEVATE
KONSTRUKTSIOONIDE KIRJELDUS:

Olemasolev konstruktsioon
Projekteeritud konstruktsioon

VU-DI: Keldri- ja vundamendi seinad (säilib ol.ol. lahendus)
Paekivimüüritis 510 ... 780 mm

VS-DI: Valisseinad I korrusel (säilib ol.ol. lahendus)
Silikaattellis müüritis 600 mm
Lubikrohv (vajadusel teostada krohviparandused)
Siseviimistlus (vastavalt sisearhitektuurile)

VS-D2: Valisseinad II korrusel
Fassaadilaud 18 mm
Hor. distiit 32x50 / ohuvahe 32 mm
Tuuletõkkeplaat 30 mm
Rõhtpalksein 160 mm
Krohv / laastuvõrk 20 mm
Puitroov 25x50 25 mm
Puitroov 25x50 25 mm
OSB-plaat 12 mm
Kipsplaat 12,5 mm
Siseviimistlus (vastavalt sisearhitektuurile)

PP-DI: Põrand pinnasel
Siseviimistlus (vastavalt sisearhitektuurile)
Tycroc soojustusplaat või
kipsivalu / põrandaküte 25 ... 40 mm
Ol.ol. põrandaviimistlus eemaldada
R/b plaat / armeering 80 mm
Ehituskile
Soojustus EPS 100 x2 2x 100 mm
Tihendatud killustik- või liivalus 250-400 mm
Olemasolev pinnas

VL-DI: Vahelagi keldri ja I korruse vahel
Siseviimistlus
Tycroc soojustusplaat või
kipsivalu / põrandaküte 25 ... 40 mm
Ehituskile (vajadusel)
Ol.ol. põrandaviimistlus eemaldada
OSB plaat 25 mm
Roov 50x100 50 mm
Tellis völvlagi 120...200 mm

VL-D2: Vahelagi I ja II korruse vahel
Siseviimistlus
Tycroc soojustusplaat või
kipsivalu / põrandaküte 25-40 mm
Ehituskile (vajadusel)
Ol.ol. põrandaviimistlus eemaldada
OSB plaat 25 mm
Roov 25x100 25 mm
Põrandalaagid 75 mm
Vahelaetalaad 50x200 / urbne täidis 200 mm
Tihelaudis 25x100 25 mm
Krohv / laastuvõrk 16 mm
Puitroov 25x50 25 mm
Puitroov 25x50 25 mm
Tuletõkke kipsplaat 2x 12,5 25 mm
Siseviimistlus

VL-D3: Vahelagi II korruse ja põõningu vahel
Vahelaetalaad / urbne täidis 250 mm
Tihelaudis 32x200 32 mm
Krohv / laastuvõrk 18 mm
Aurutõkkepaber
Puitroov 25x50 25 mm
Puitroov 25x50 25 mm
Tuletõkke kipsplaat 2x 12,5 25 mm
Siseviimistlus

KT-DI: Katus (säilib olemasolev lahendus)
Katusakate profiiplekk
Tihe laudis ca 32x150 32 mm
Puitsarikad