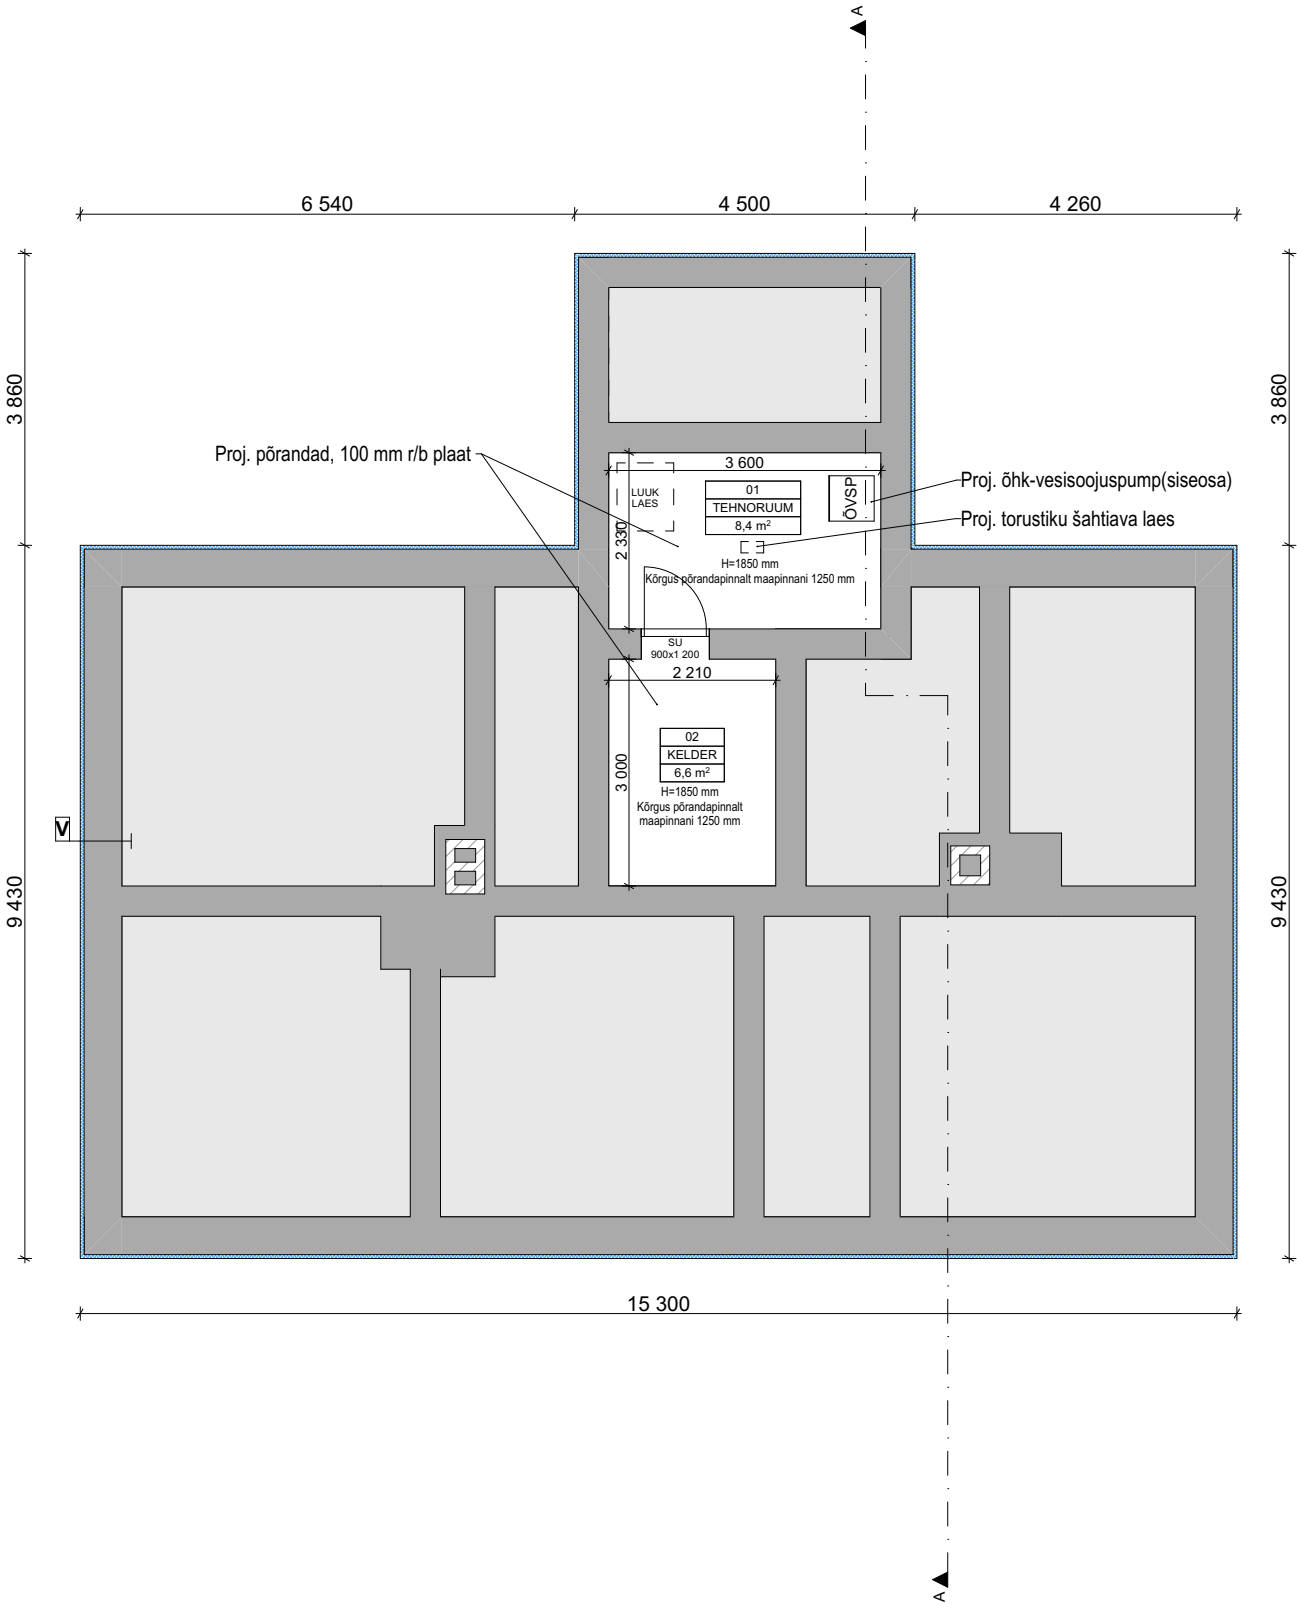


VAADE C, LÄÄNEST



Ruumide eksplikatsioon: Kelder		
Nr	Nimetus	m2
01	TEHNORUUM	8,4
02	KELDER	6,6
		15,0 m²

VAADE B, LÕUNAST

VAADE D, PÕHJAST

VAADE A, IDAST

*Kuvatud sisemised vundamendi seinte paksused ja asetused on eeldatavad ning ei pruugi olla täpsed, v.a. keldriseinte vahelised kaugused

V - Vundament
Projekteeritud:
Sokli krohv
EPS120 50mm
Hüdroisol.mastiks
Ol.olev:
Betoontundament


Ol.olevad konstruktsioonid

 Ol.olevad konstruktsioonid

 Lammutatavad konstruktsioonid

VAADE C, LÄÄNEST ▽

Ruumide eksplikatsioon: 2.korrus		
Nr	Nimetus	m2
01	TREPIKODA	10,7
		10,7 m²

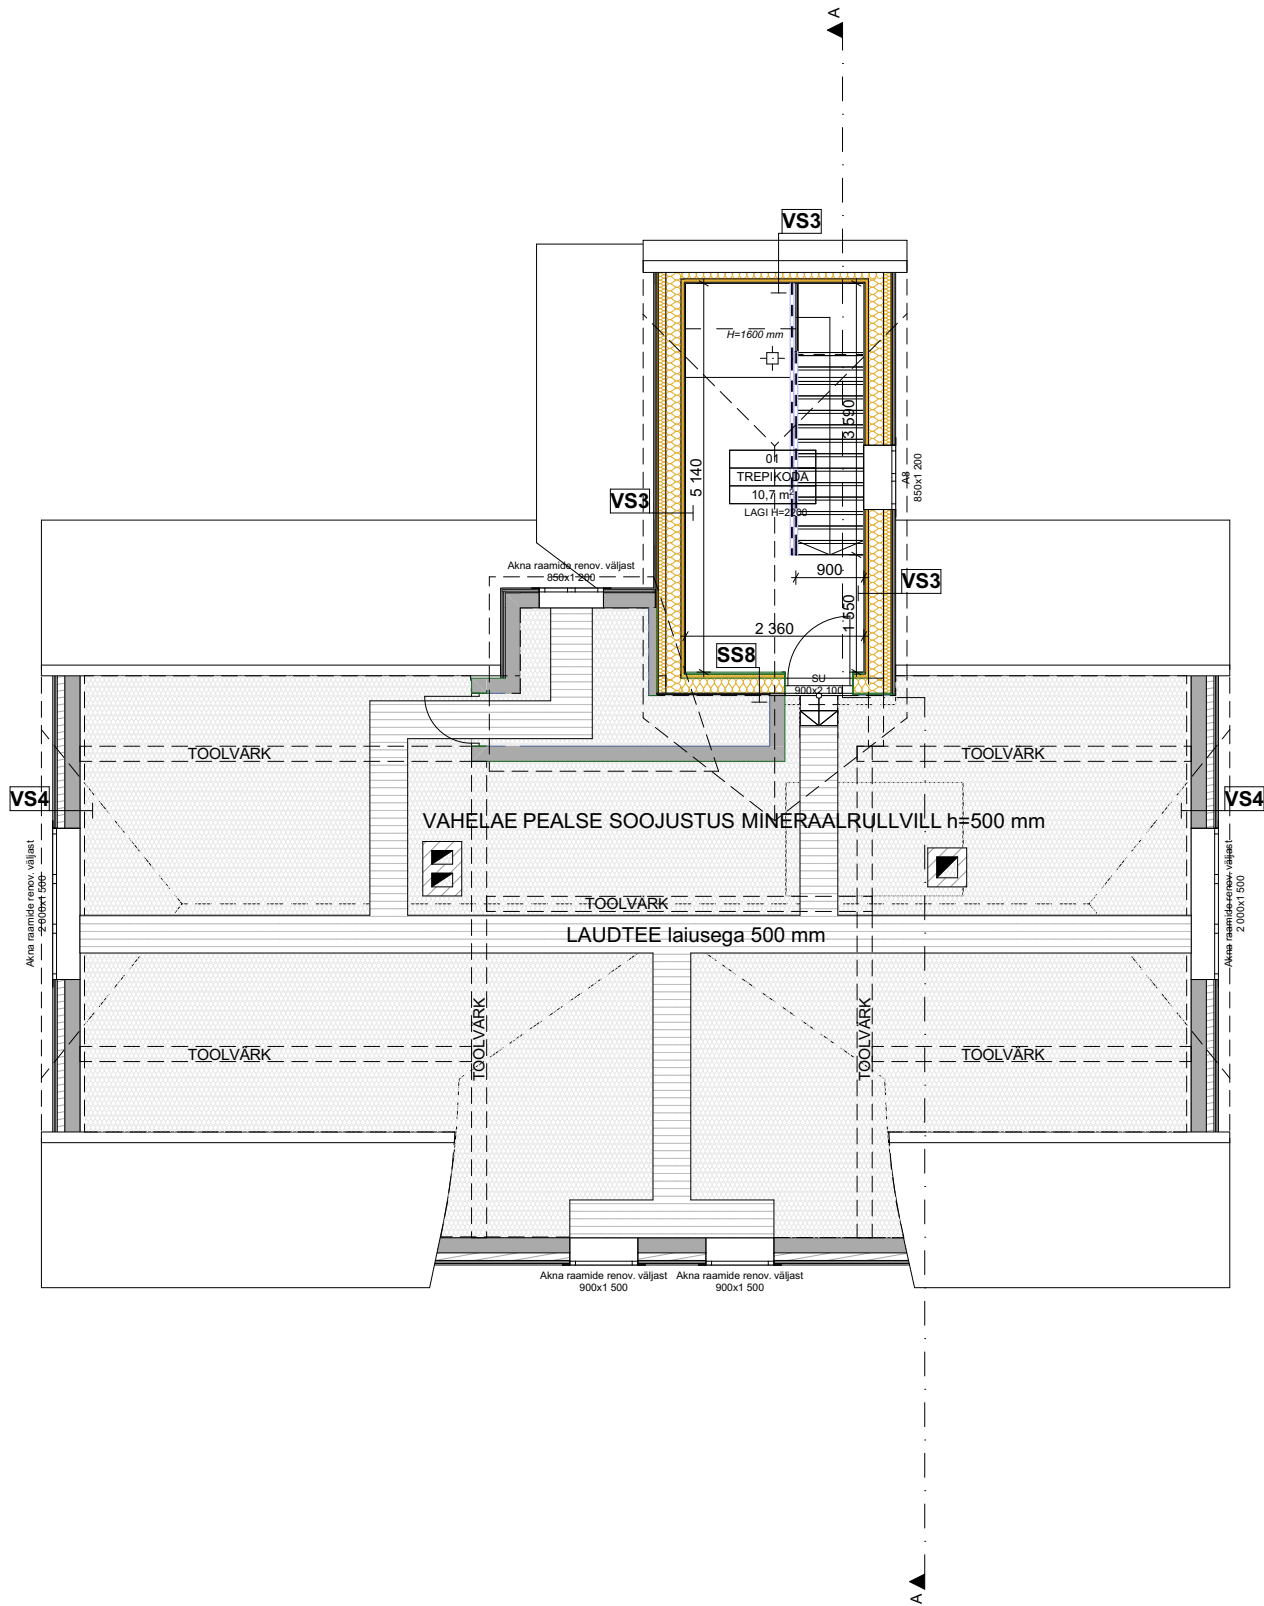

VAADE A, IDAST ▽

▽ VAADE D, PÕHJAST


SS8 - Sisesein
Projekteeritud:
Viimistlus
2 x kipsplaat 13 mm
Puitkarkass 50 x 50 mm prussidest, min. vill 50 mm
Aurutõkkeile
Ol. olev
Puitkarkass 200 mm, proj. min. vill 200 mm
Laudis
Kipsplaat 13 mm

VS3 - Välissein
Projekteeritud:
Hor. voodrilaud
Vert. roov 22 x 100 mm
Tuuletõkke villaplaat 20 mm
Puitkarkass 50 x 100 mm, min. vill 100 mm
Ol. olev
Puitkarkass 200 mm, proj. min. vill 200 mm
Projekteeritud:
Aurutõkkeile
Puitkarkass 50 x 50 mm, min. vill 50 mm
Kipsplaat 13 mm
Viimistlus

VS4 - Välissein
Projekteeritud:
Hor. voodrilaud
Vert. roov 22 x 100 mm
Tuuletõkke villaplaat 20 mm
Puitkarkass 50 x 100 mm
Ol. oleva laudise eemaldamisest jääva vahe täiteks distantsliit 20-25 mm
Ol. olev
Puitkarkass 200 mm

Ol.olevad konstruktsioonid

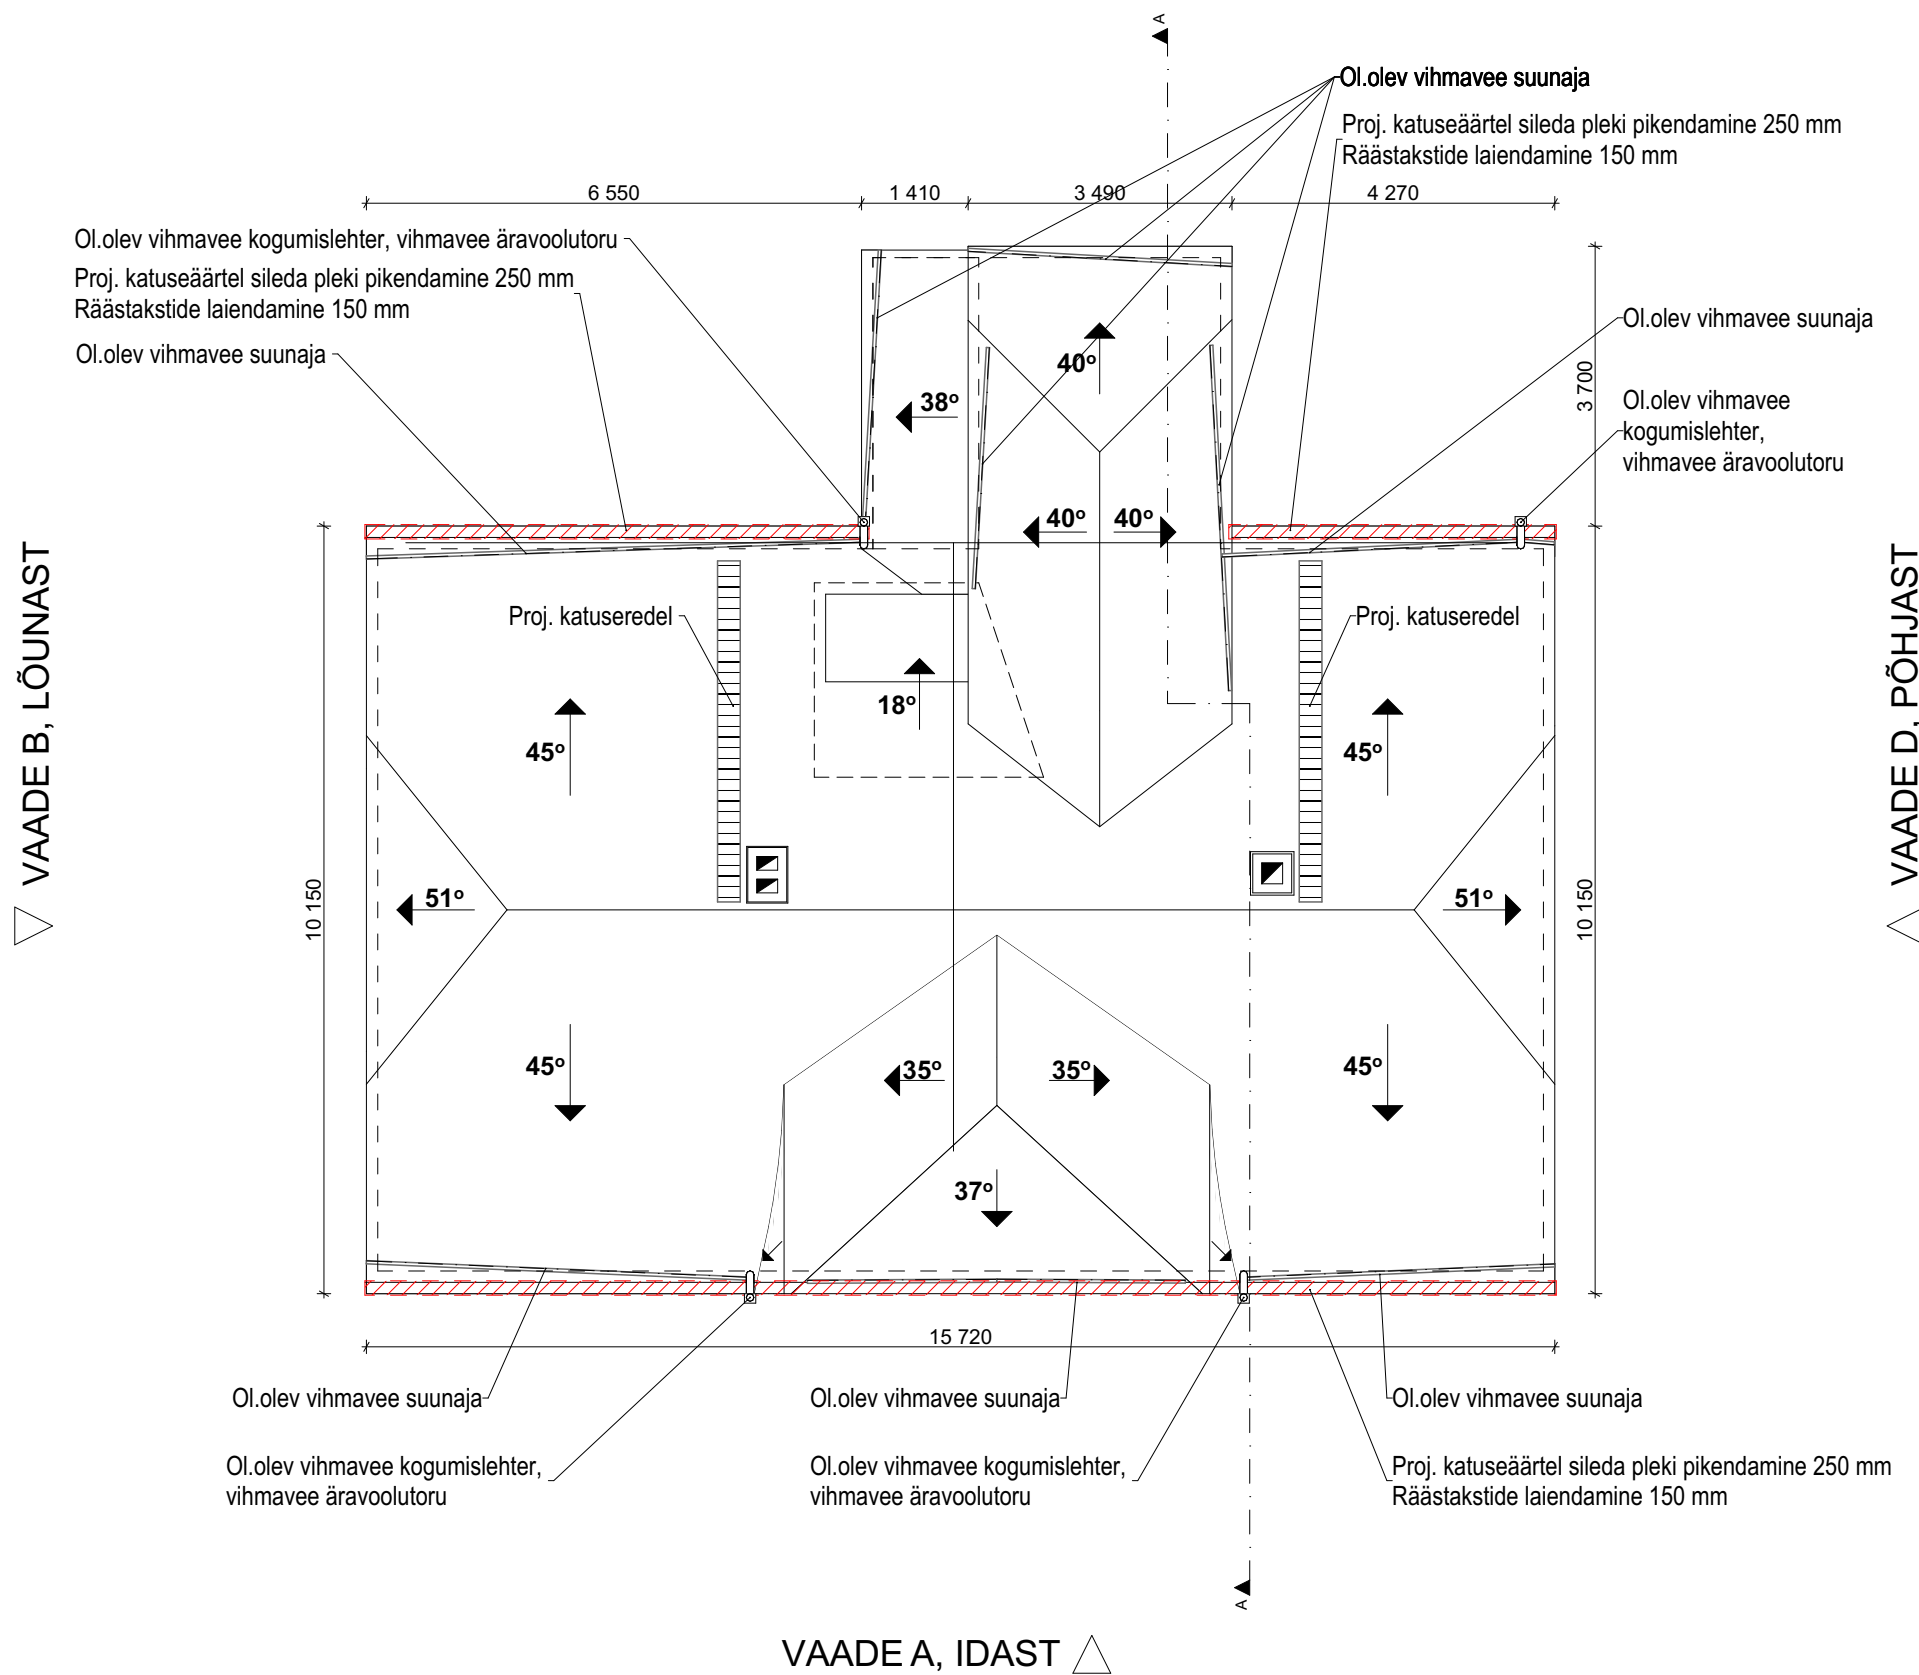VAADE C, LÄÄNEST ▽



/// Laiendatavad räästakastid ja lisatavad siledast plekist pikendused katuse äärtel

Ol.olev katusekate plekk, klassik
Vihmaveesüsteem - Ol.olevad vihmavee suunajad katuse äärtes, vihmaveekogumislehtrid, vihmavee äravoolutorud
Projekteeritud: Ol.oleva katusepleki renoveerimine(puhastamine, karestamine ja ülevärvimine) ja joonisel näidatud katuseäärtel sileda pleki pikendamine 250 mm + ülekate 200 mm ol.oleva pleki alla, sealjuures räästakstide laiendamine 150 mm

VS2 - Välissein
Projekteeritud:
Hor. voodrilaud
Vert. roov 22 x 100 mm
Tuuletõkke villaplaat 20 mm
Puitkarkass 50 x 100 mm, min. vill 100 mm
Ol.olev:
Hor. palksein
Projekteeritud:
Puitkarkass 50 x 50 mm, min. vill 50 mm
Kipsplaat 13 mm
Viimistlus

VS3 - Välissein
Projekteeritud:
Hor. voodrilaud
Vert. roov 22 x 100 mm
Tuuletõkke villaplaat 20 mm
Puitkarkass 50 x 100 mm, min. vill 100 mm
Ol.olev:
Puitkarkass 200 mm, proj. min. vill 200 mm
Projekteeritud:
Puitkarkass 50 x 50 mm, min. vill 50 mm
Kipsplaat 13 mm
Viimistlus

SS1 - Sisesein
Projekteeritud:
Viimistlus
2 x kipsplaat 13 mm
Puitkarkass 50 x 70 mm, min. vill 70 mm
2 x kipsplaat 13 mm
Hüdroisol.
Keraamiline plaat

SS2 - Sisesein
Projekteeritud:
Viimistlus
2 x kipsplaat 13 mm
Puitkarkass 50 x 70 mm, min. vill 70 mm
Min. villaplaat fooliumiga 50 mm
Distsantsliist 30 mm
Sauna voodrilaud

SS5 - Sisesein
Projekteeritud:
Viimistlus
Puitkonstr.sein
Projekteeritud:
Min. villaplaat fooliumiga 50 mm
Distsantsliist 30 mm
Sauna voodrilaud

SS6 - Sisesein
Projekteeritud:
Viimistlus
2 x kipsplaat 13 mm
Puitkarkass 50 x 50 mm prussidest, min. vill täide ca 150 mm
2 x kipsplaat 13 mm
Viimistlus

SS8 - Sisesein
Projekteeritud:
Viimistlus
2 x kipsplaat 13 mm
Puitkarkass 50 x 50 mm prussidest, min. vill 50 mm
Aurutõkkekile
Ol.olev
Puitkarkass 200 mm, proj. min. vill 200 mm
2 x kipsplaat 13 mm

K1 - Katus
Ol.olev:
Klassik plekk katusekate, projekteeritud katusepleki renoveerimine
Hõre aluslaudis
Sarikad ca 200 mm
Projekteeritud
Hingav katuse aluskate sarikate alla
Õhkvahe proj. min. villani vahelae peal
Min. vill 200 mm
Ol.olev
Laudis
Pennide vahele proj. puitkarkass soojustusega min. vill 200 mm
Projekteeritud
Aurutõkkekile
Puitkarkass 50 x 50 mm, min. vill 50 mm
2 x kipsplaat
Viimistlus

K2 - Katus
Ol.olev:
Klassik plekk katusekate, projekteeritud katusepleki renoveerimine
Hõre aluslaudis
Sarikad ca 200 mm
Projekteeritud
Hõre aluslaudis alla, sarikate vahele õhkvahe 20 mm
Katuse hingav aluskate sarikate vahele liistudega kinnitusega sarikate külgedele
OSB3 plaat 10 mm sarikate vahele aluskatte kinnitusliistude külge,
soojustus ca min. vill 150 mm
Projekteeritud alates sarikate alt:
Puitkarkass 150 mm, min. vill 150 mm
Aurutõkkekile
Puitkarkass 50 mm, min. vill 50 mm
2 x kipsplaat
Viimistlus

K3 - Katus
Ol.olev:
Klassik plekk katusekate, projekteeritud katusepleki renoveerimine
Hõre aluslaudis
Sarikad ca 200 mm
Projekteeritud
Hõre aluslaudis alla, sarikate vahele õhkvahe 20 mm
Katuse hingav aluskate sarikate vahele liistudega kinnitusega sarikate külgedele
OSB3 plaat 10 mm sarikate vahele aluskatte kinnitusliistude külge,
soojustus ca min. vill 150 mm
Projekteeritud alates sarikate alt:
Puitkarkass 150 mm, min. vill 150 mm
Aurutõkkekile
Puitkarkass 50 mm, min. vill 50 mm
2 x kipsplaat
Viimistlus


VL1 - Vahelagi
Projekteeritud
Min. rullvill 500 mm
Ol.olev
Puitkonstr.vahelagi
Viimistlus

VL2 - Vahelagi
Projekteeritud
Põrandakate
OSB plaat 18 mm
Prussid 50 x 100 mm, min. vill 100
Ol.olev puitkonstr.
Puitvahelaetalad, proj. min. vill ca 150 mm
Laudis
Projekteeritud
Roov 22 x 100 mm
2x kipsplaat 13 mm
Viimistlus
*Leiliruumi lagi alates ol.olev puitkonstr.:
Õhkvahe
Puitkarkass/ min. vill 250 mm
Min. villaplaat fooliumiga 50 mm
Õhkvahe 30 mm
Saunavoodrilaud


P1 - Põrand
Projekteeritud
Põrandakate
R/b plaat 100 mm põrandaküttetorustikuga
Eh.kile 0,2 mm
EPS100 100 mm
EPS100 100 mm
Tihendatud liiv 100 mm
Tihendatud killustik 200 mm
Tihendatud pinnas
*Märgades ruumides põrandakate: hüdroisol. + keraamiline plaat

P2 - Põrand
Projekteeritud
Põrandakate
R/b plaat 100 mm põrandaküttetorustikuga
Soojustusplaat 50 mm fooliumkihiga, fooliumkiht allpool

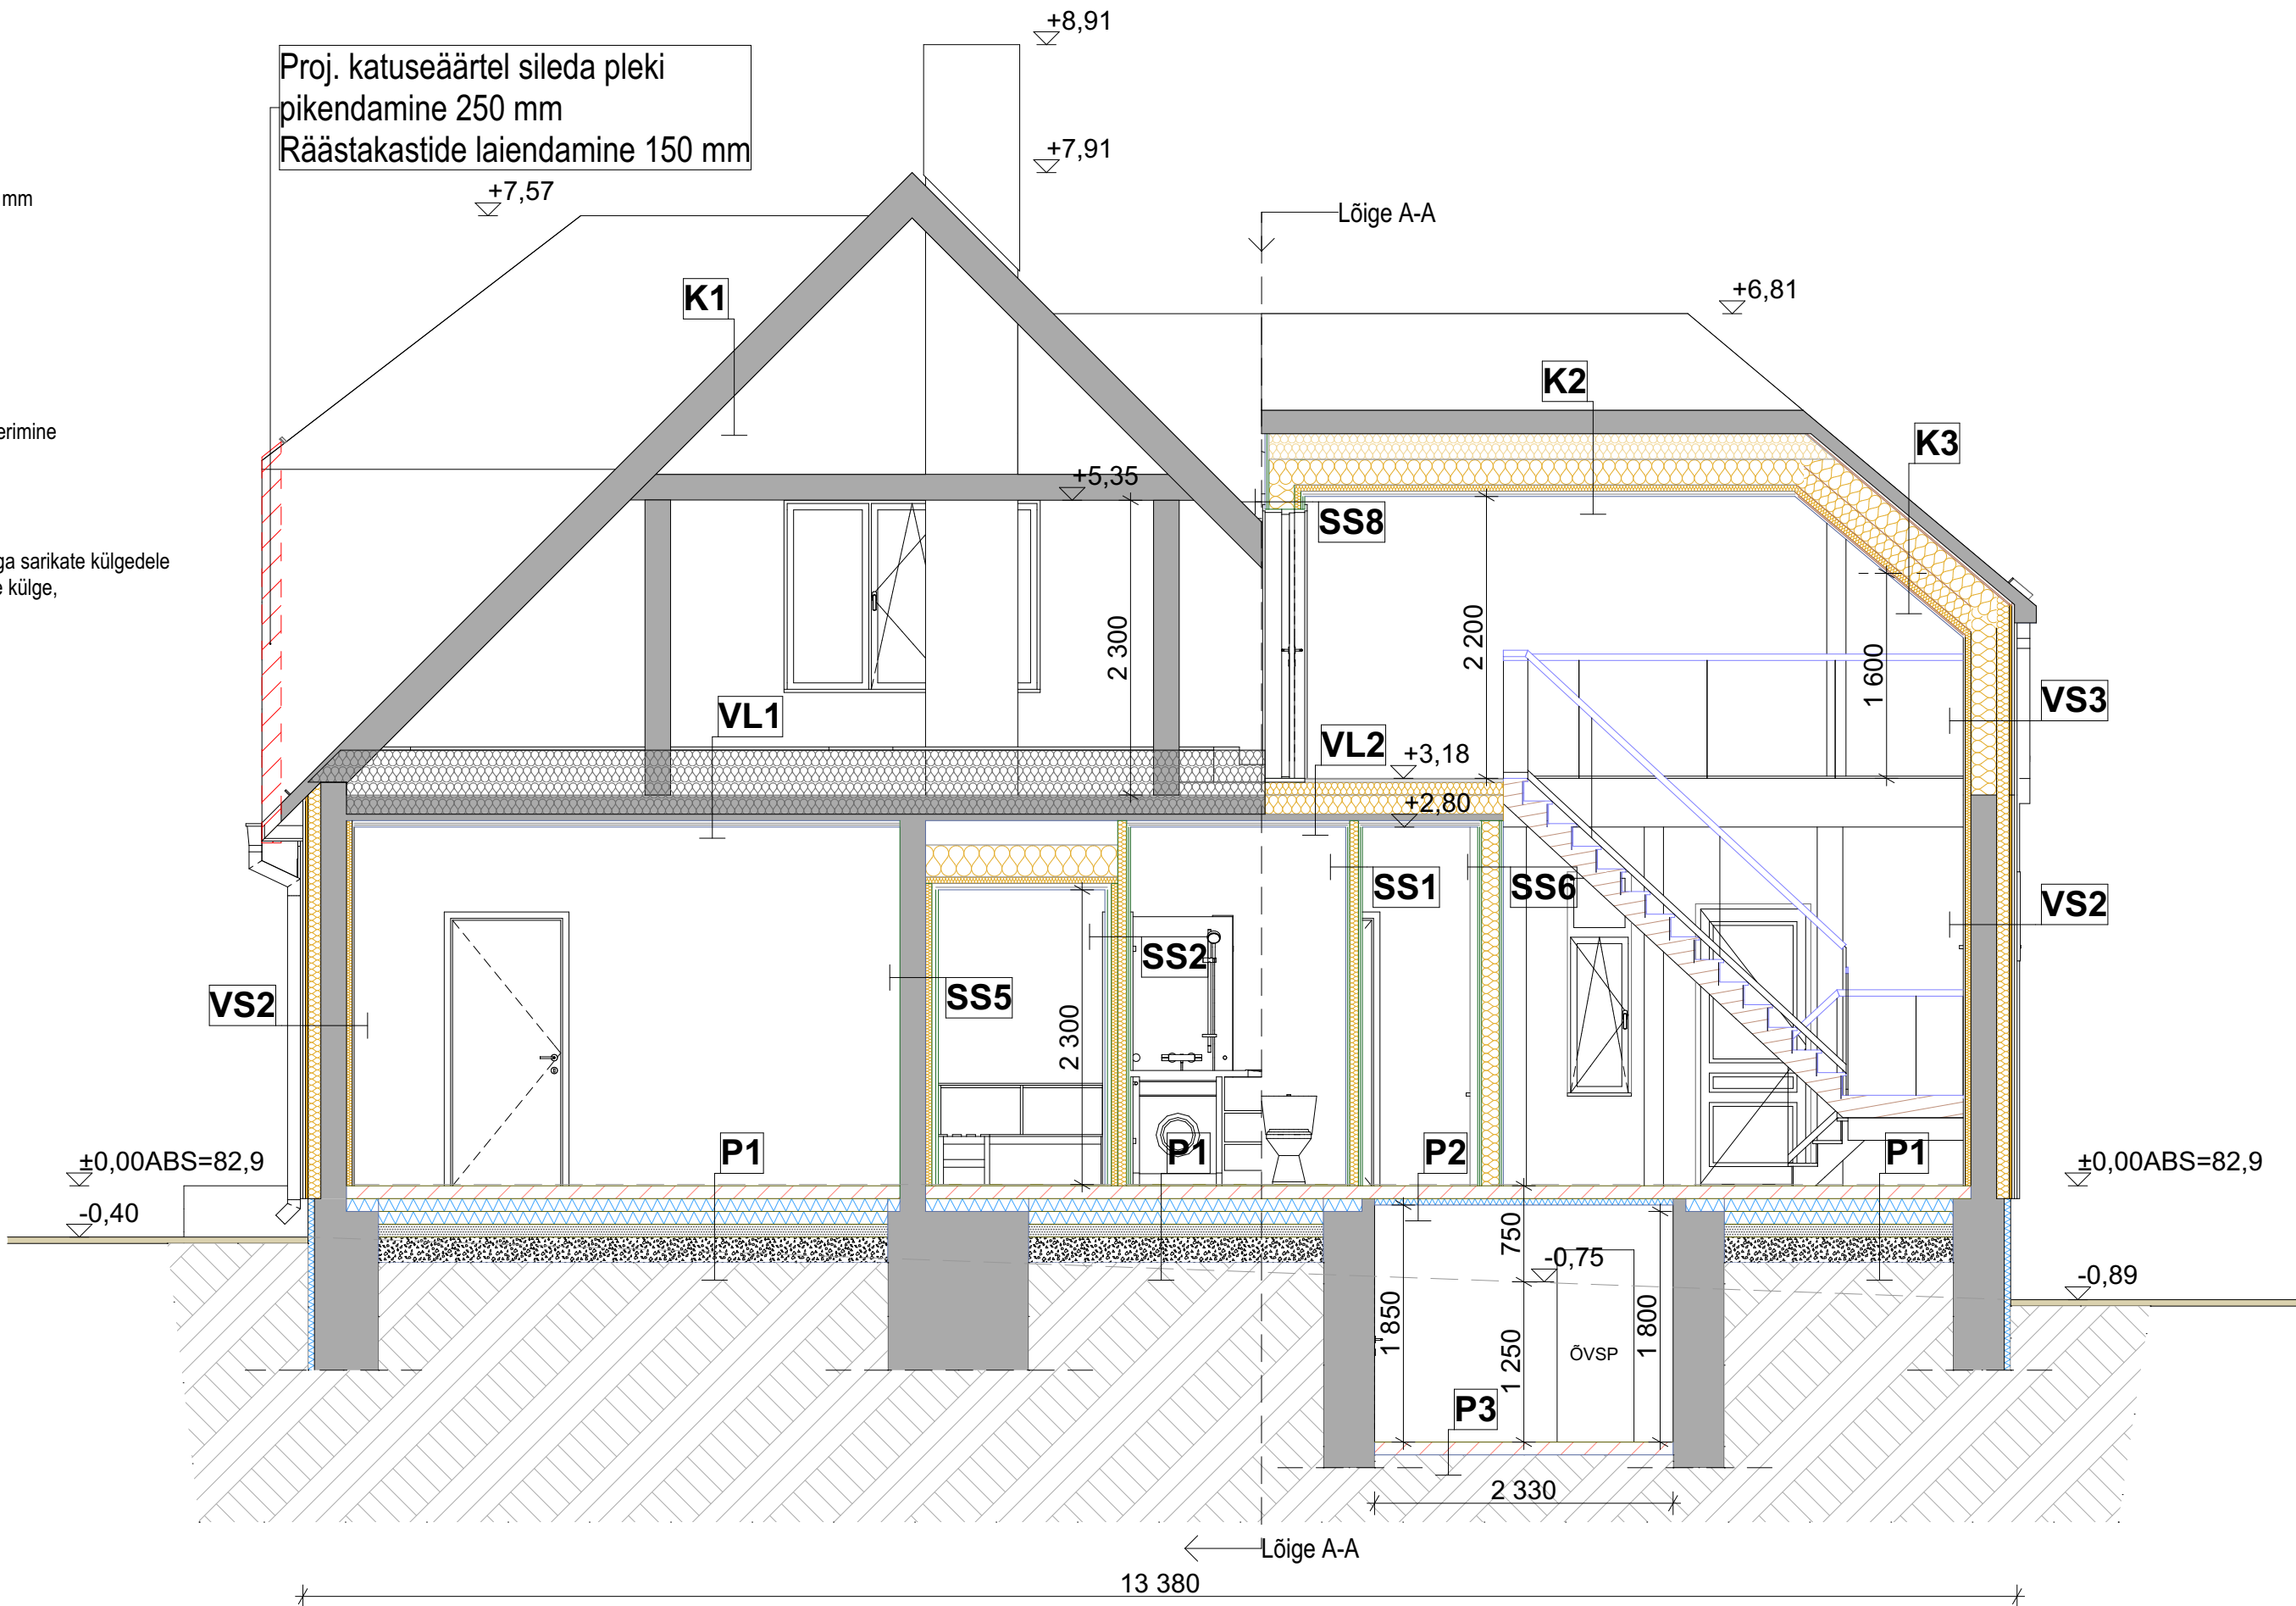
P3 - Põrand
Projekteeritud
R/b plaat 100 mm
Ehituskile 0,2 mm
Tihendatud pinnas




Ol.olevad konstruktsioonid

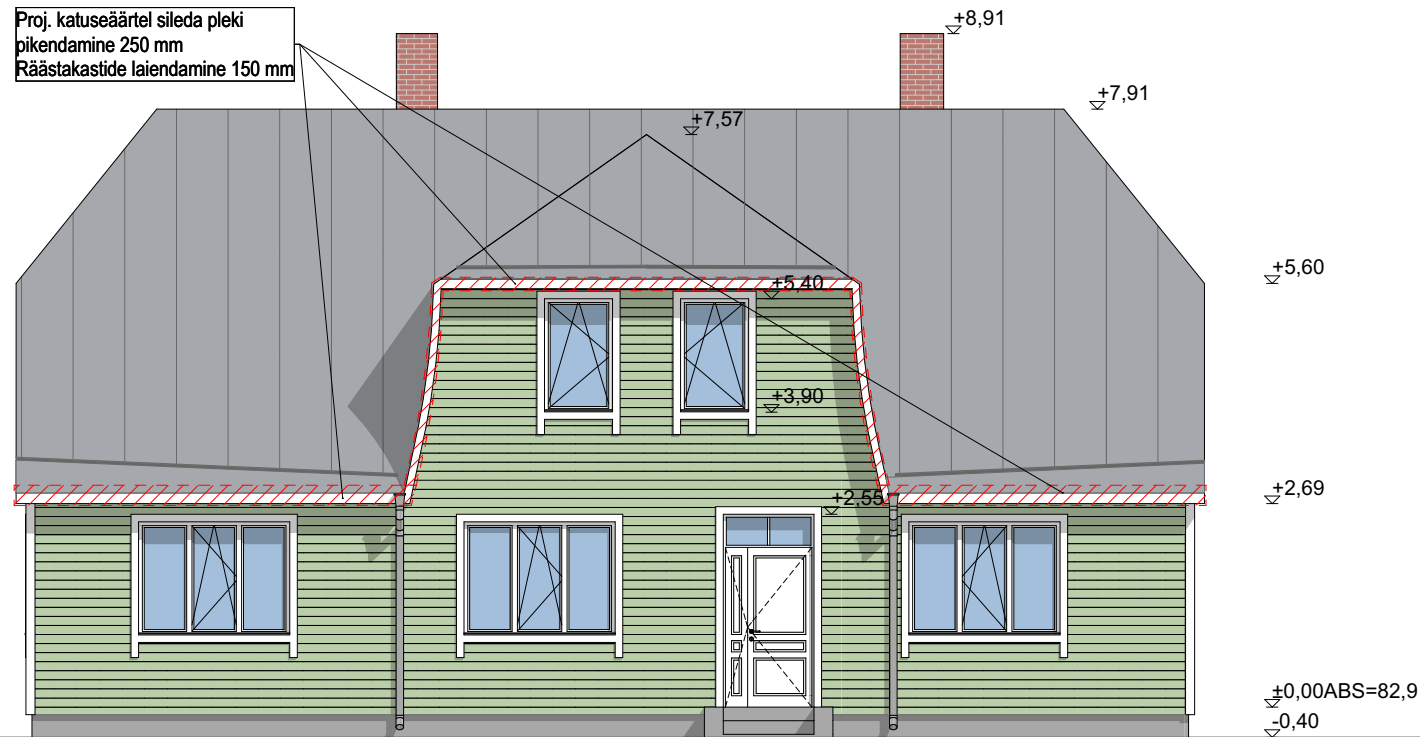


VAADE A, IDAST 1:100

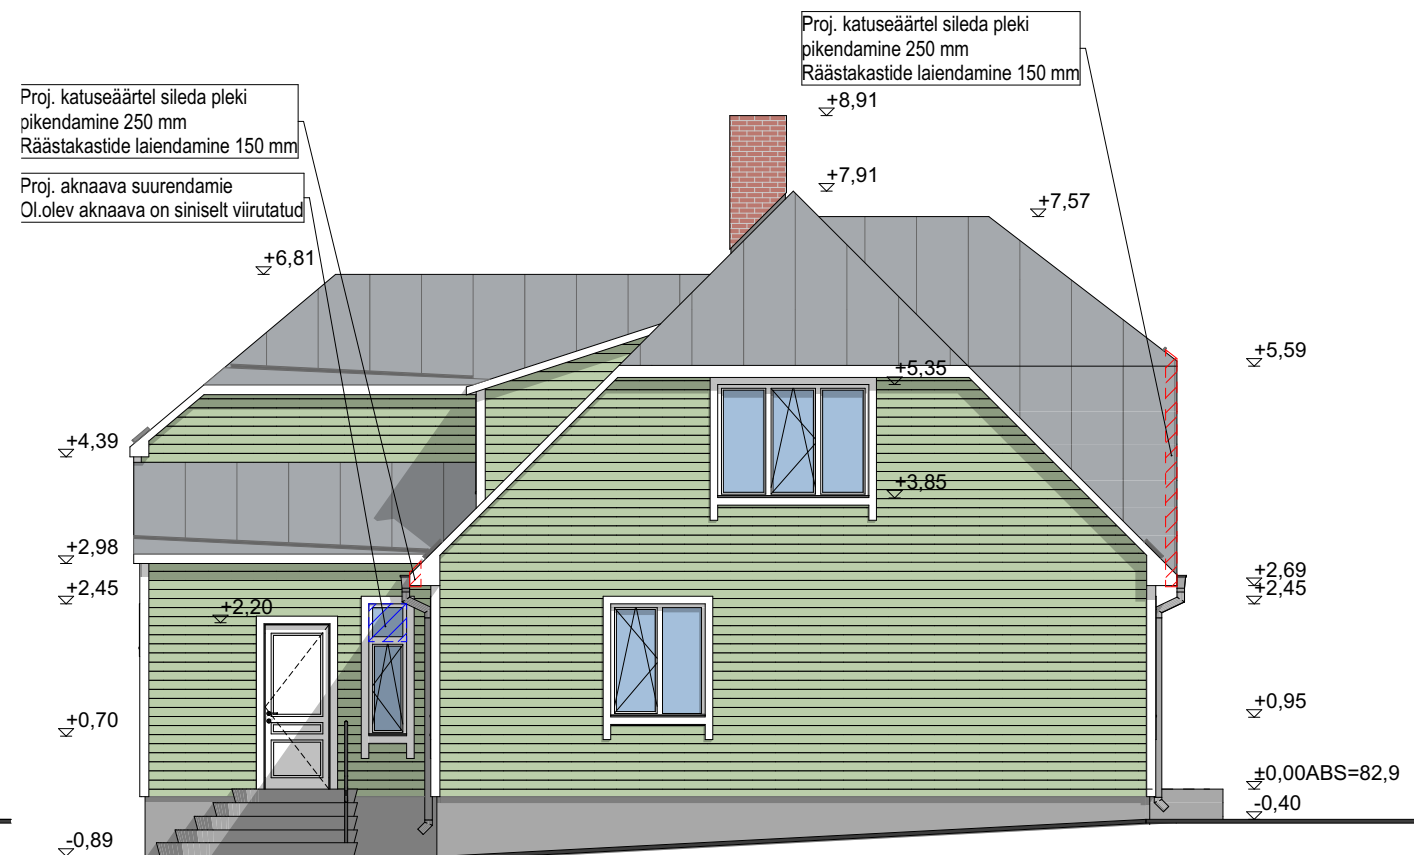

VAADE B, LÕUNAST 1:100

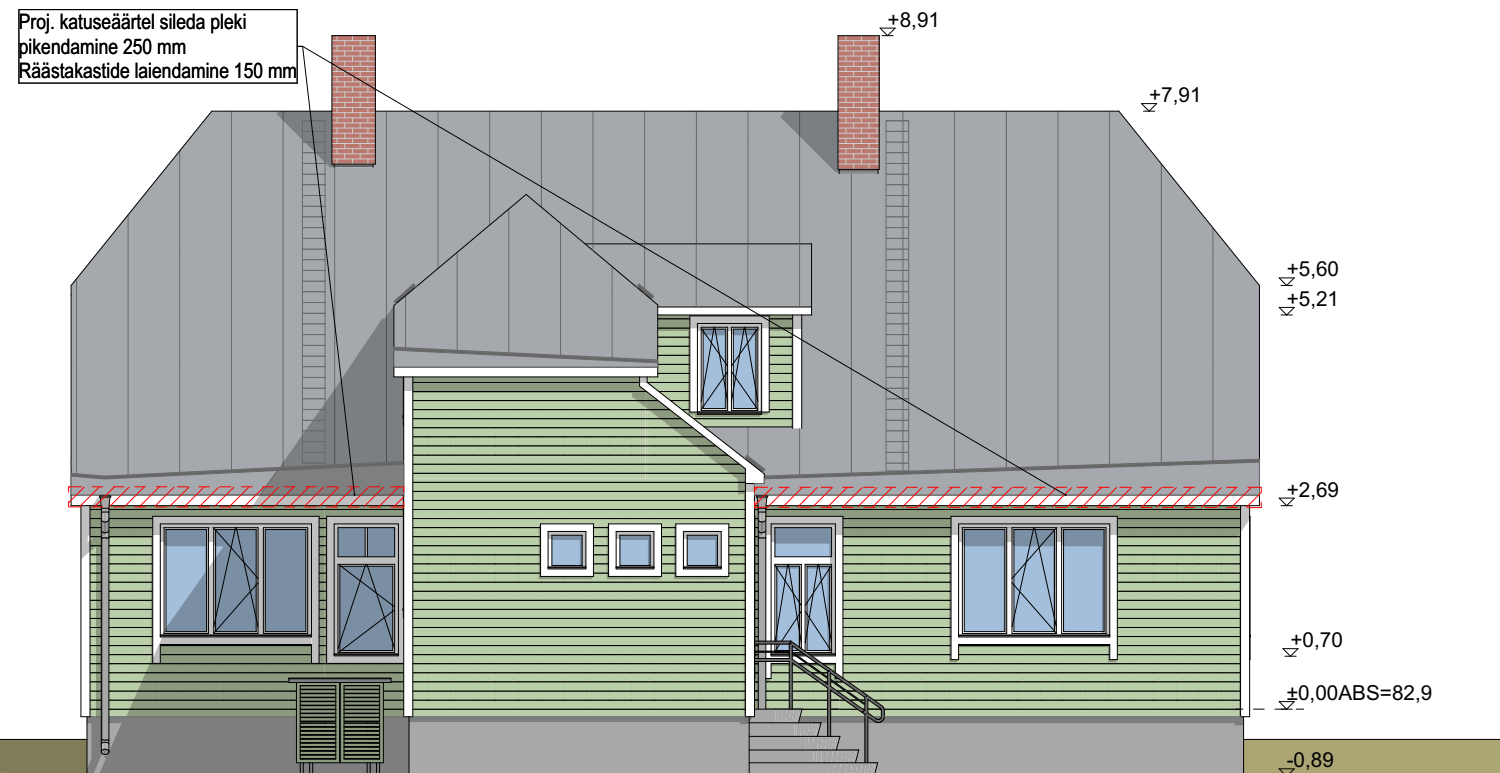






VAADE C, LÄÄNEST 1:100




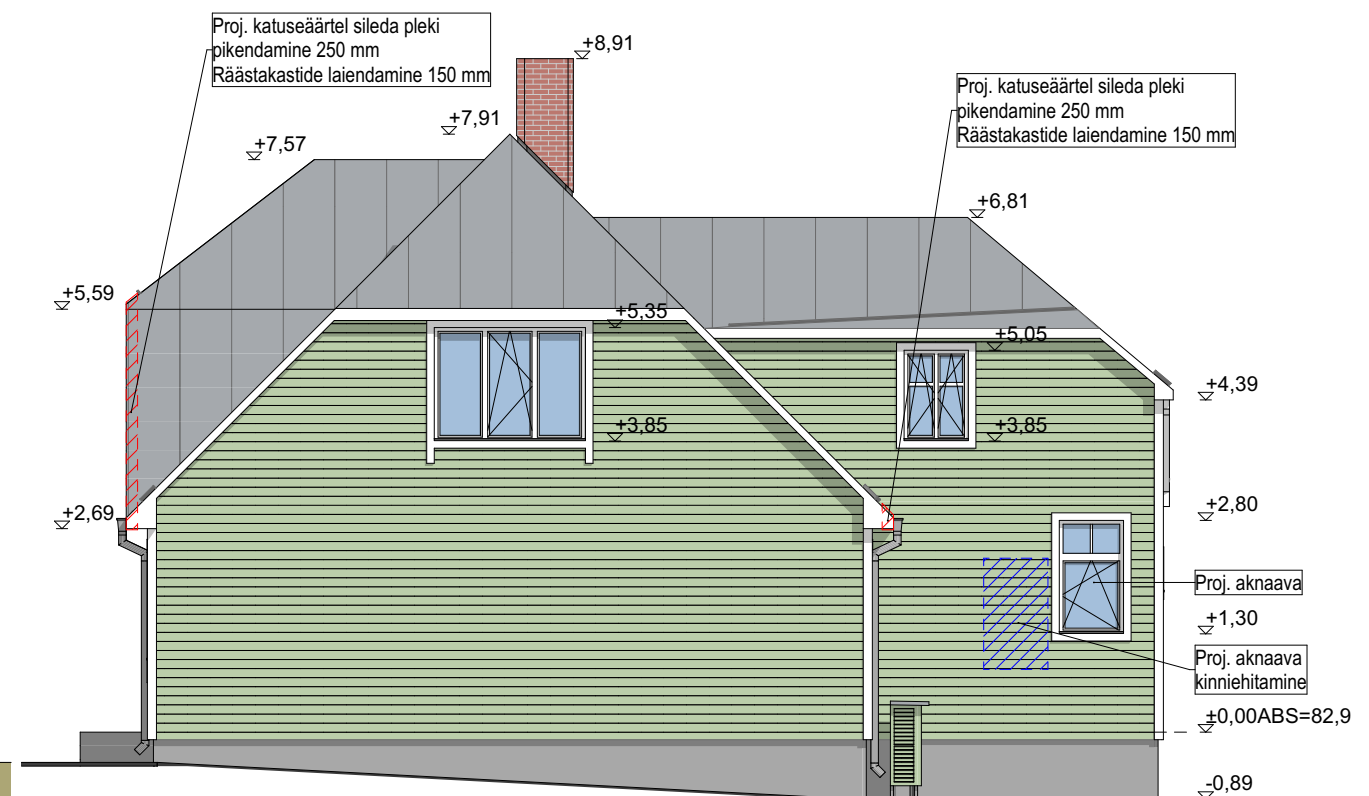




VAADE D, PÕHJAST 1:100

Välisviimistlus
Katus - Plekk, klassik, toon helehall
Räästakastid - Laudis, toon valge
Vihmaveerennid ja -torud - Tsingitud plekk, toon helehall
Fassaad - Laudis, toon heleroheline Ral 6019 Pastel green
Sokkel - Soklikrohv, toon hall
Aknad - Puit, toon valge
Välisuks - Puit, toon valge
Piirdeliistud - Laudis, toon valge

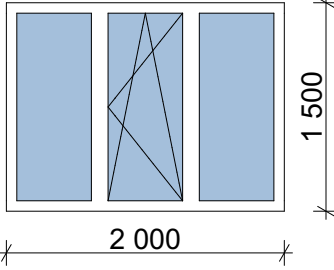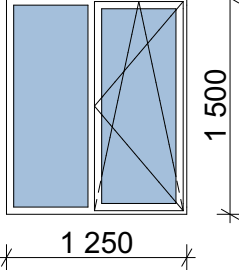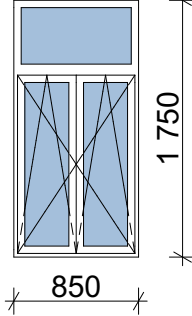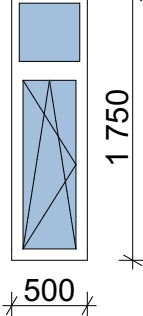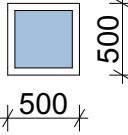////// Laiendatavad räästakastid ja lisatavad siledast plekist pikendused katuse äärtel

Akende spetsifikatsioon					
Akna tähis	A1	A2	A3	A4	A5
Kogus	5	1	1	1	3
Ava Laius	2 000	1 250	850	500	500
Ava kõrgus	1 500	1 500	1 750	1 750	500
Vaade seest					
Käelisus	Parem 3tk; Vasak 2tk	Parem		Vasak	Kinnine

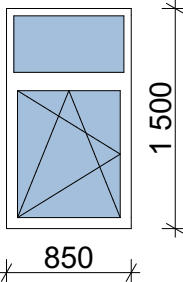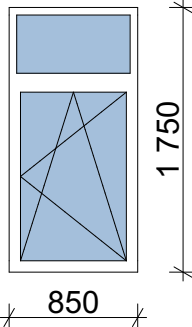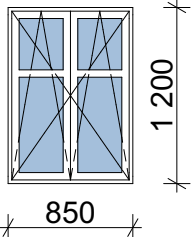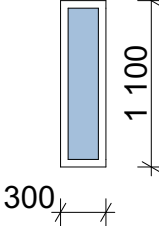Akende spetsifikatsioon				
Akna tähis	A6	A7	A8	A9
Kogus	1	1	1	1
Ava Laius	850	850	850	300
Ava kõrgus	1 500	1 750	1 200	1 100
Vaade seest				
Käelisus	Vasak	Parem		Siseaken, kinnine, duširuum

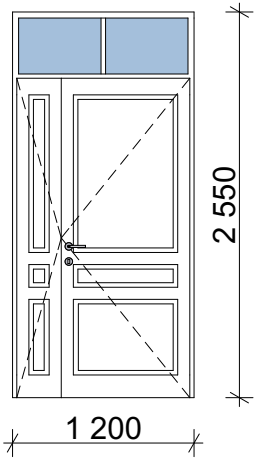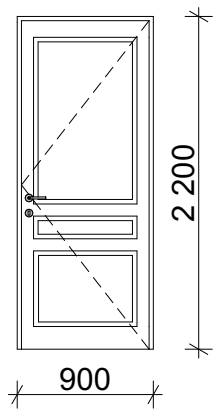Välisuste spetsifikatsioon		
Ukse tähis	VU1	VU2
Kogus	1	1
Vaade väljast		
Ava laius	1 200	900
Ava kõrgus	2 550	2 200
Käeliskus	Parem	Parem