


VUNDAMENTIDE SPETSIFIKATSIOON							
Nimetus	Tüüp	Pikkus	Maht	Tugevusklass	Keskkonnaklass	Alumine KM	Ülemine KM
LV-01	500x200(h)	33.7	3.21 m³	C25/30	XC2	-1.22 m	-1.02 m
LV-02	600x200(h)	19.8	2.22 m³	C25/30	XC2	-1.22 m	-1.02 m
LV-03	800x200(h)	69.6	10.99 m³	C25/30	XC2	-1.22 m	-1.02 m
		123.1	16.41 m³				

Vundamentide plaan
1 : 100

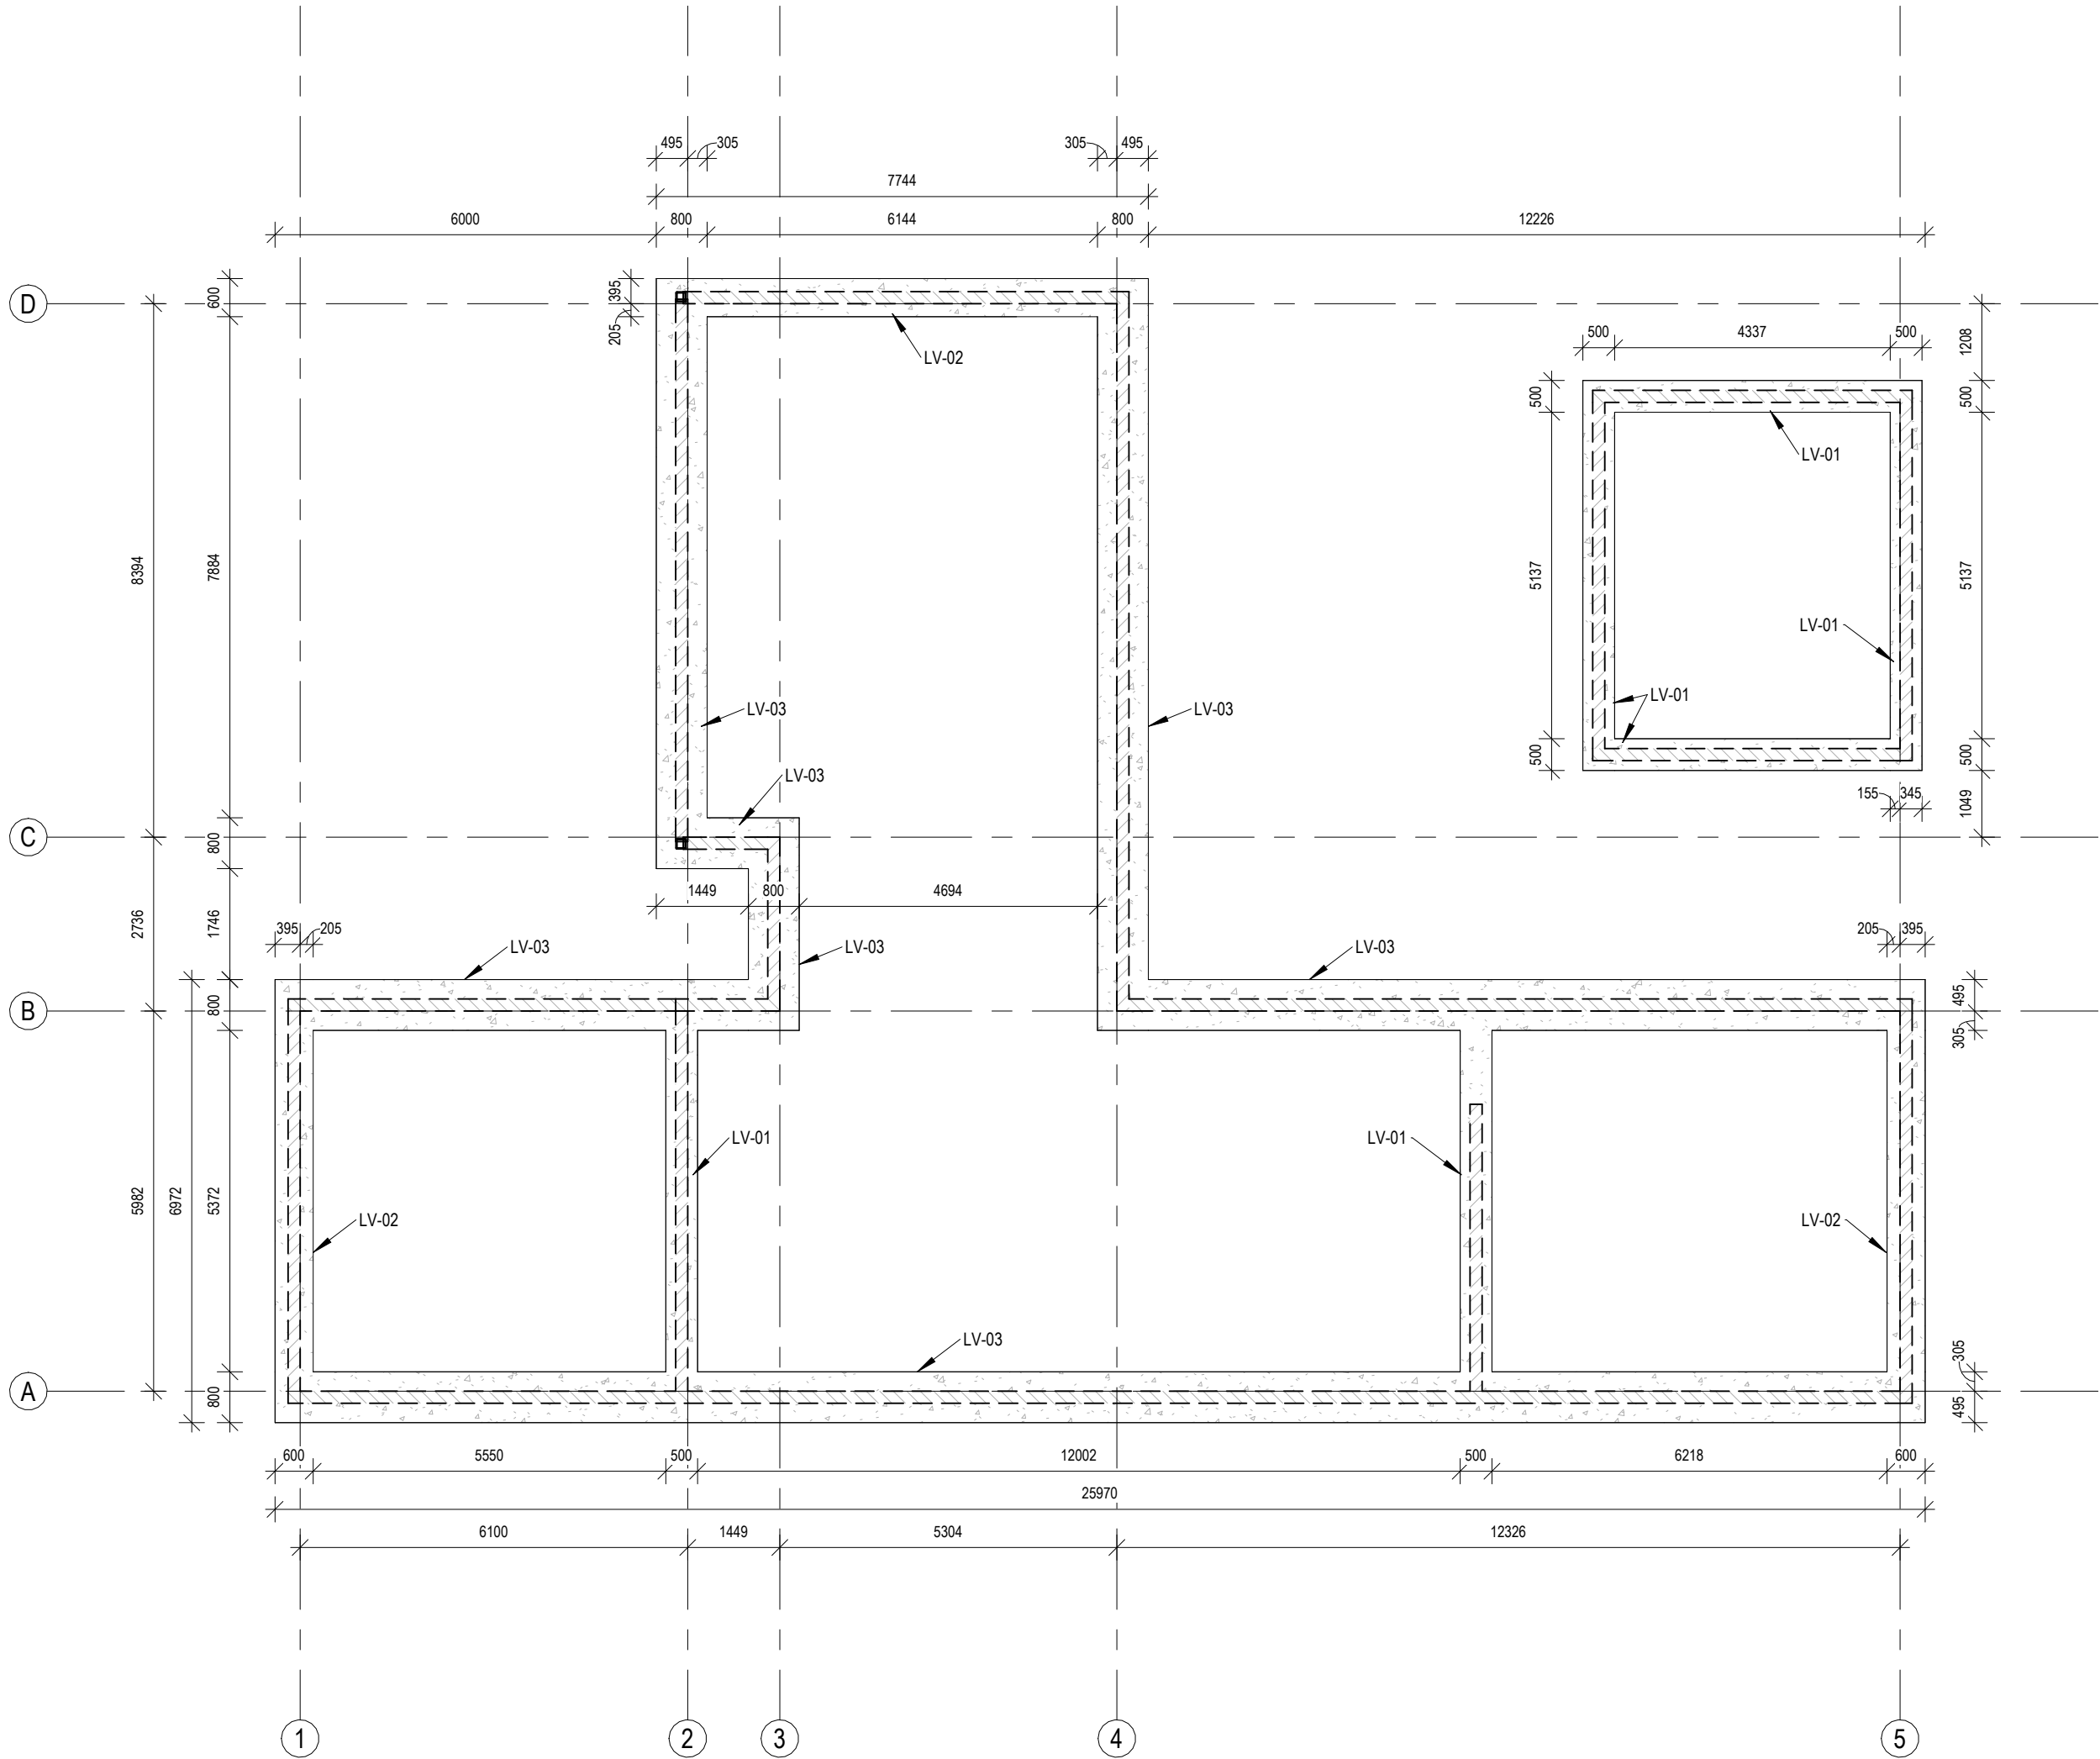

MÄRKUSED:

- KÕIK KÕRGUSMÄRGID ON SUHTELISED.
- HOONE KÕRGUSMÄRGILE ±0.00 VASTAB KÕRGUSMÄRK VT AR EP (ABS, EH2000).
- TALDMIKE BETOON:
 - STANDARD: EVS-EN 206-1
 - SURVETUGEVUSKLASS: C25/30
 - KESKKONNAKLASS: XC2
 - BETOONIKAITSEKIHI PAKSUS: PEAL, KÜLGEDEL 35 MM, ALL 40 MM
 - TOLERANTSIKLASS 1 (EVS-EN 13670)
 - BETOONIPINDADE KVALITEET: BÜ4 2010 KLAASS MUO-C
- ARMATUURI ÜLEKATTEJÄTKU PIKKUS Ø8B500B> 320MM; Ø10B500B> 400MM; Ø12B500B> 500MM; Ø16B500B>640MM
- ÜHES LÕIKES JÄTKATA MAX 25% ARMATUURVARRASTEST, VASTASEL KORRAL SUURENDADA ARMATUURI ÜLEKATTE PIKKUST 1,5 KORDA.
- ARMATUURI PAINUTUSRAADIUSED Ø ≤12 MM - 3X Ø
Ø >12 MM - 5X Ø
- SARRUSE TUGEVUSKLASS B500B.
- BETOONITÕDELE ALLA +5°C JÄRGIDA TALVISE BETONEERIMISE TEHNOLOOGIAT.
- BETOONI TÄITEMATERJALI TERA SUURIM LÄBIMÕÖT 16 MM.
- TALDMIKUD RAJADA TIHENDATUD KILLUSTIKALUSELE PAKSUSEGA 200 MM, MIN ELASTUSMOODUL E_k= 80 MPa, E_i>50 MPa, TIHENDUSASTE >98 % (T_f=1,29), E_{max}/E_i≤2,2.
- BETOONISEGU TULEB KAITSTA LEONDOMISE JA LÄBIKÜLMUMISE EEST.
- VUNDAMENDI TAGASITÄITEL KASUTADA EHTUSLIIVA, KRUUSA VÕI KILLUSTIKKU, KORRAGA TIHENDATAVATE KIHTIDE MAKSIMAALNE PAKSUS ON 200 MM.
- MITTE KASUTADA LÄBIKÜLMUNUD PINNAST, SUURI KIVIST OSI, SAVI JA HUUMUST SISALDAVAID TÄITEPINNASEID.
- LINTVUNDAMENDI KAEVIKUID EI TOHI LASTA SADEMEGA KÜLLASTADA, AJUTINE VEE-EEMALDUS ON KOHUSTUSLIK.
- LÕIKEID VT EK-7-01.
- KÕIK TOOTED PAIGALDADA VASTAVALT TOOTJAPOOLETETE JUHISTELE.
- PIKIARMATUUR ANKURADA RISTUVASSE VUNDAMENTI L KUJULISELT JA ANKRUDUSPIKKUSE JAGU.

Muudatuse nr	Muudatuse kirjeldus	Projekteeris	Kuupäev
--------------	---------------------	--------------	---------

	OBJEKTI NIMETUS: Eramu		
	OBJEKTI ADRRESS: Pärnamäe küla, Viimsi vald, Harju maakond		TELLUJA:
	JÕONISE KOOSTAJA:	PROJEKTEERIJAL:	VASTUTAV SPETSIALIST:
	JÕONISE NIMETUS: Vundamentide plaan		
JÕONISE NR: EK-5-01		STAADIUM: PP	TÖÖ NR: 2513
KUUPÄEV: 27.03.2025		FORMAAT: A2	MOOTIKAVIA: 1 : 100