
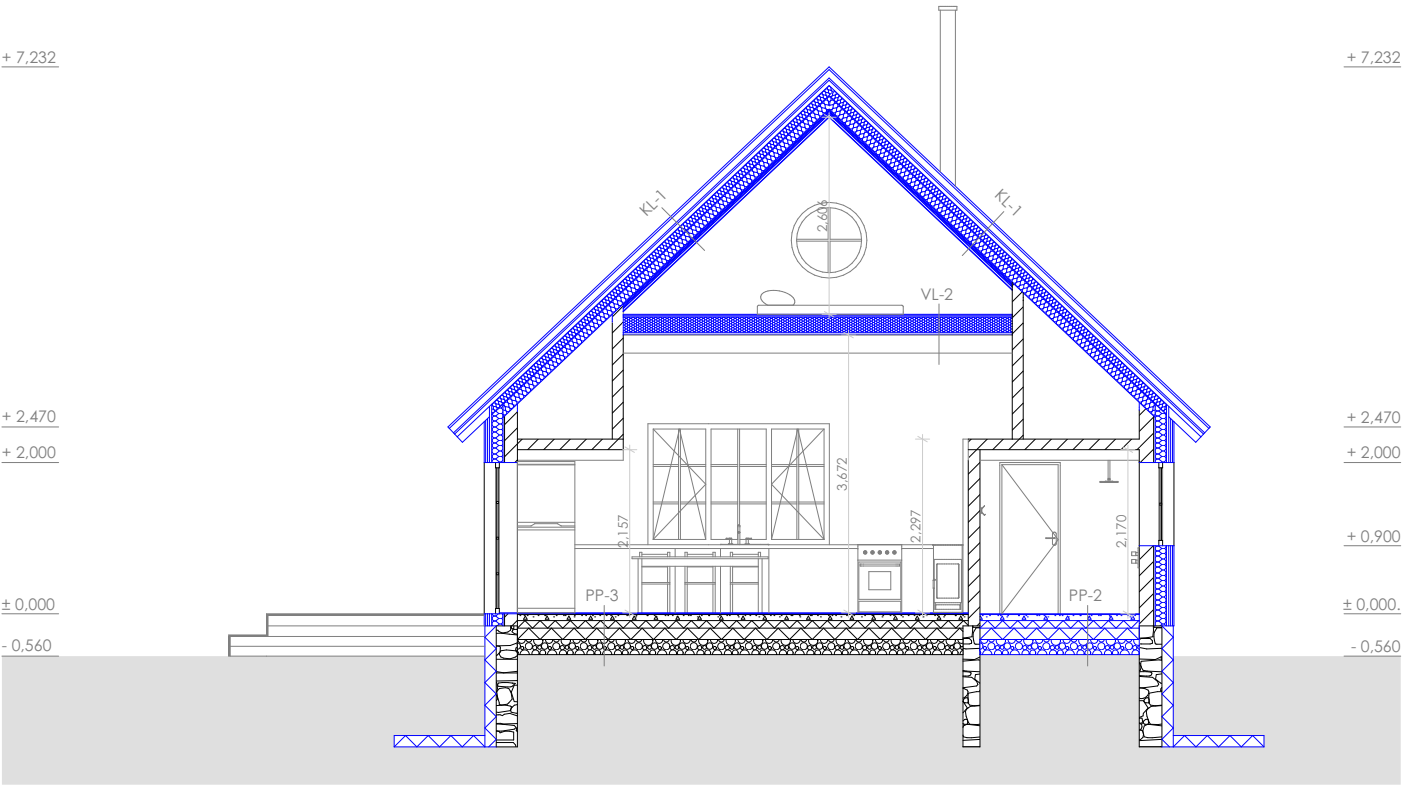


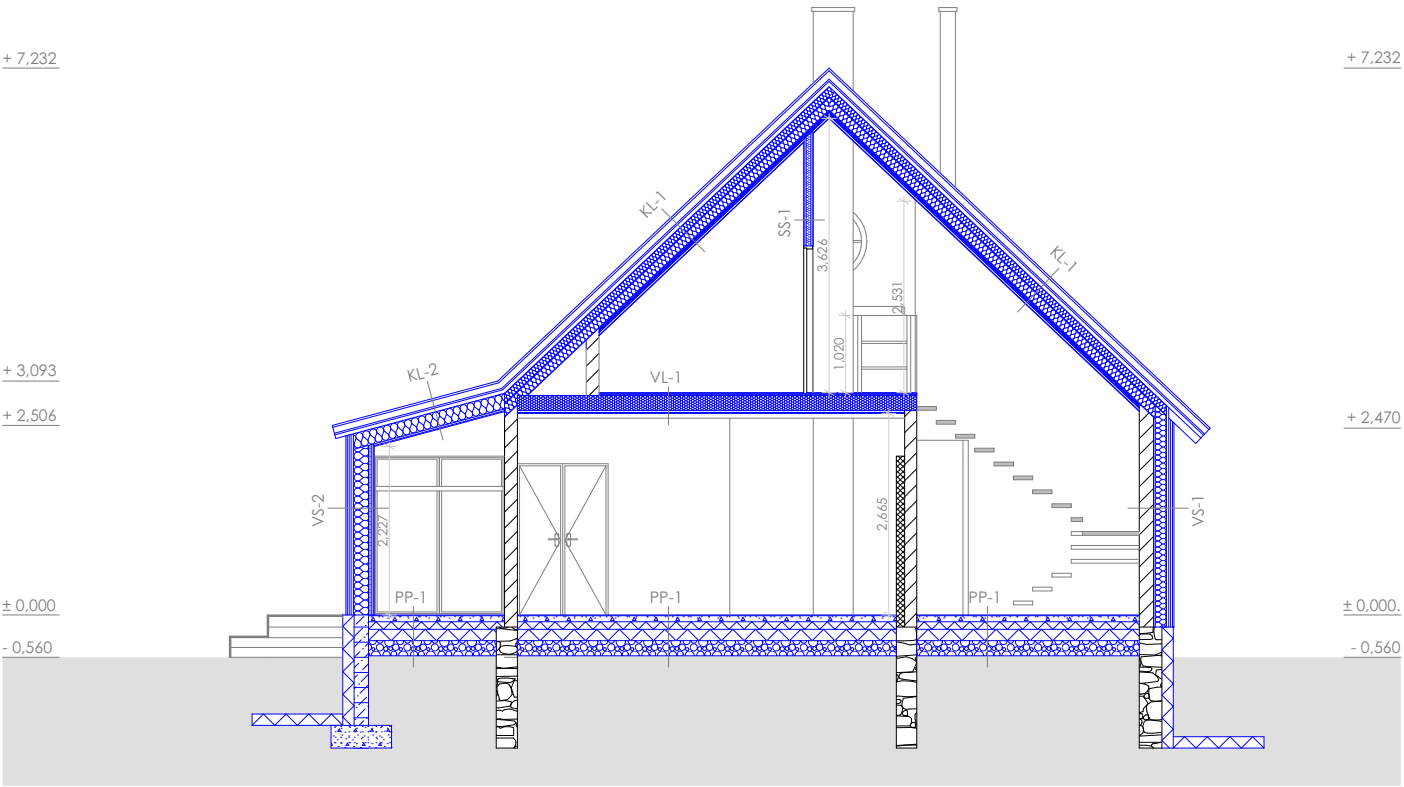

- Märkused
1. Kõik muudatused tuleb kooskõlastada arhitektiga.
 2. Kõik mõõdud ja kõrgusmärgid kontrollida ehitusel.
 3. Joonist käsitleda koos arhitektuurse osa mistahes jooniste, seletuskirja ja spetsifikatsioonidega. Vastuolu ilmnemisel käesoleva joonise ning arhitektuurse või mistahes muu projekti osa jooniste, spetsifikatsioonide või seletuskirja vahel tuleb koheselt teavitada projekteerijat või projektijuhti.
 4. Kõikide ehitustoodete kasutamisel tuleb lähtuda tootjapoolsetest paigaldamis-ja kasutamisuhistest ning tootjapoolsete sõlmede tüüplahendusest.
 5. Kandvate seinte, põrandate, vahelagede, katuste ja muude konstruktsioonide lahenduse kinnitab konstruktsiooni projekteerija vastavalt koormustele ja nõuetele.
 6. Tagada konstruktsioonide vee- ja niiskuskindlus.

- Tingmärgid
- Säilitatav konstruktsioon
 - Projekteeritav konstruktsioon

Joonis: Lõiked