


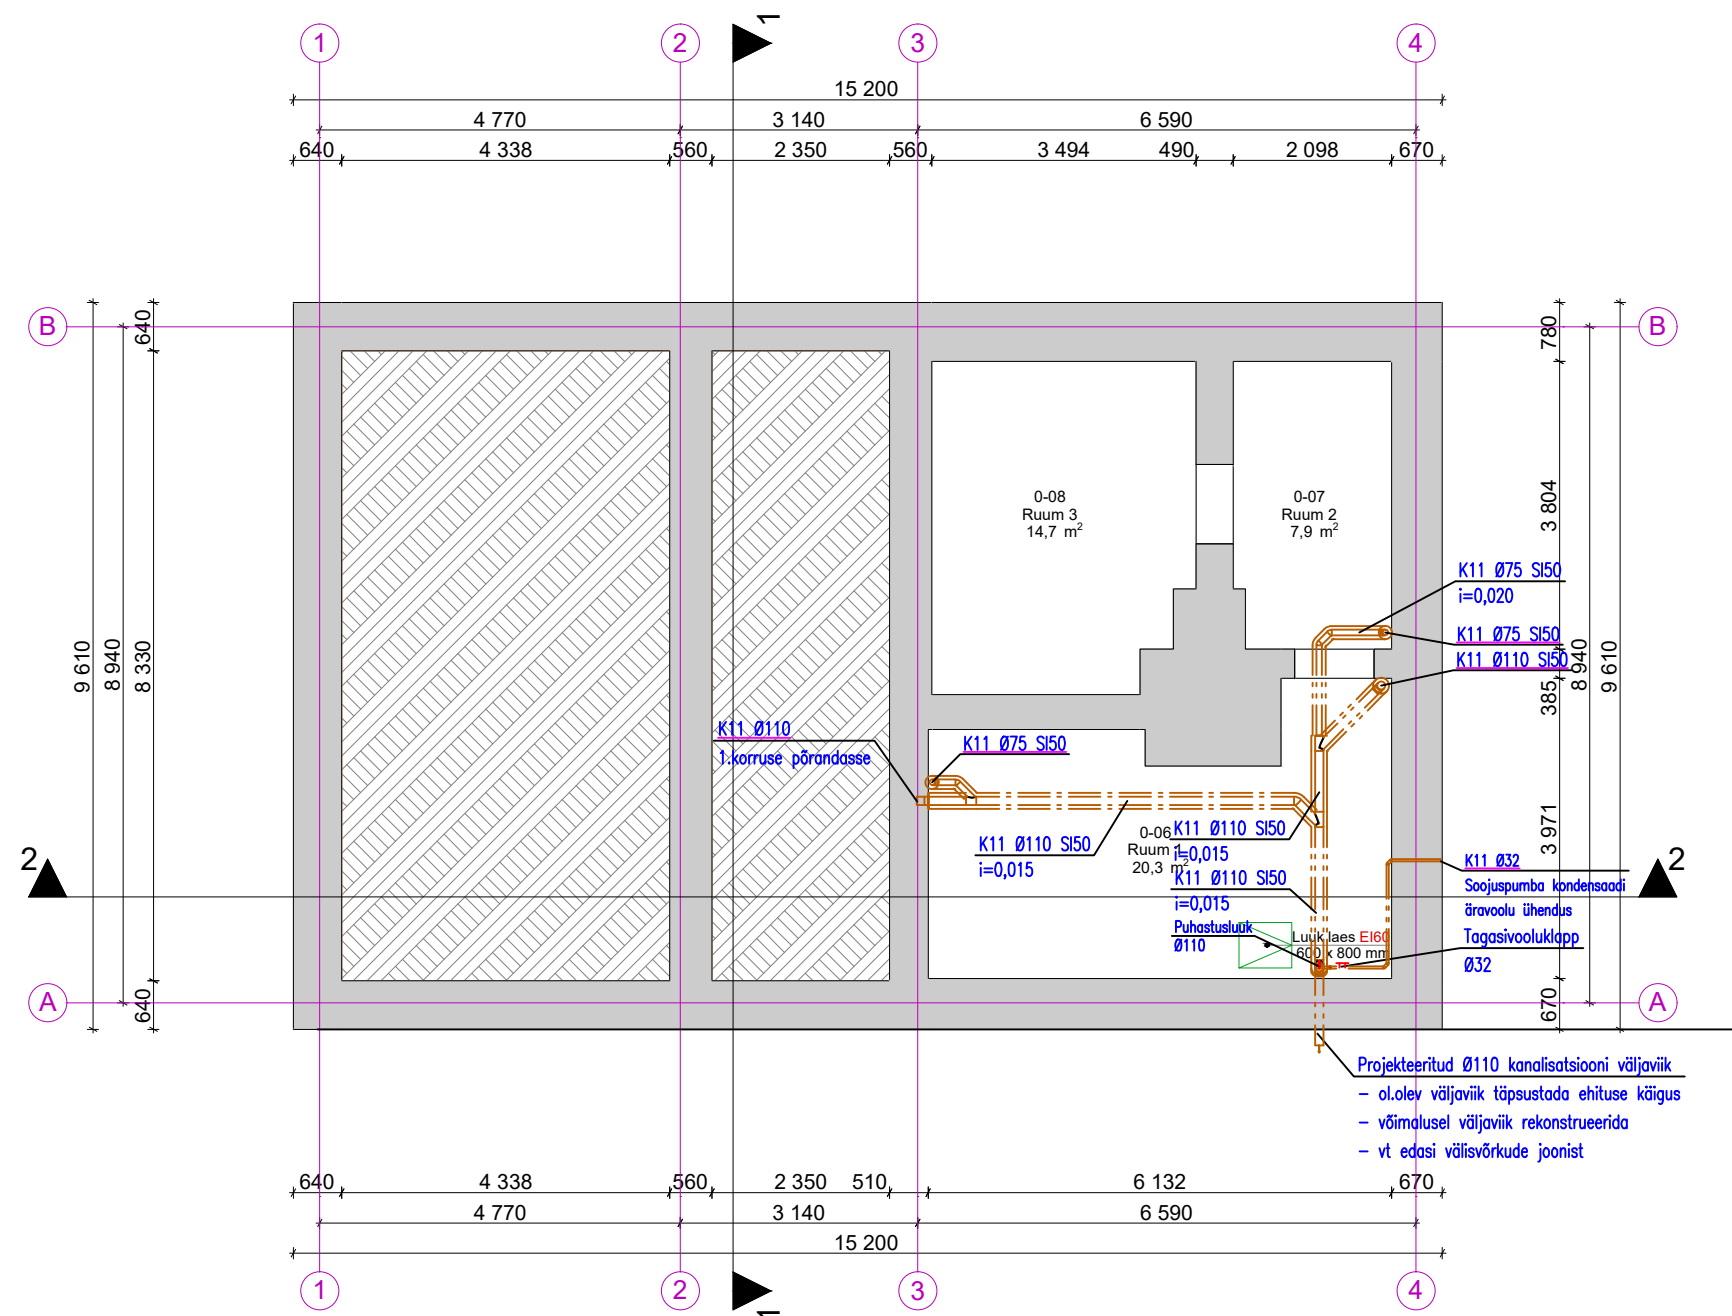

TINGMÄRGID:

K-Ø110 <0.015	PROJ. SÜSTEEMI NIMETUS, TORU VÄLISLÄBIMÕÖT, KALLE
KP1	PROJ. OLMEKANALISATSIOONI PÜSTIK
K-Ø110	ALLALASK/TÕUS LÄBI KORRUSE
K-Ø110	ALLALASK ALUMISELE KORRUSELE
K-Ø110	TÕUS ÜLEMISELE KORRUSELE
K-Ø110	PROJ. OLMEKANALISATSIOONI TORU LAE ALL
K-Ø110	PROJ. OLMEKANALISATSIOONI TORU PÕRANDA SEES