


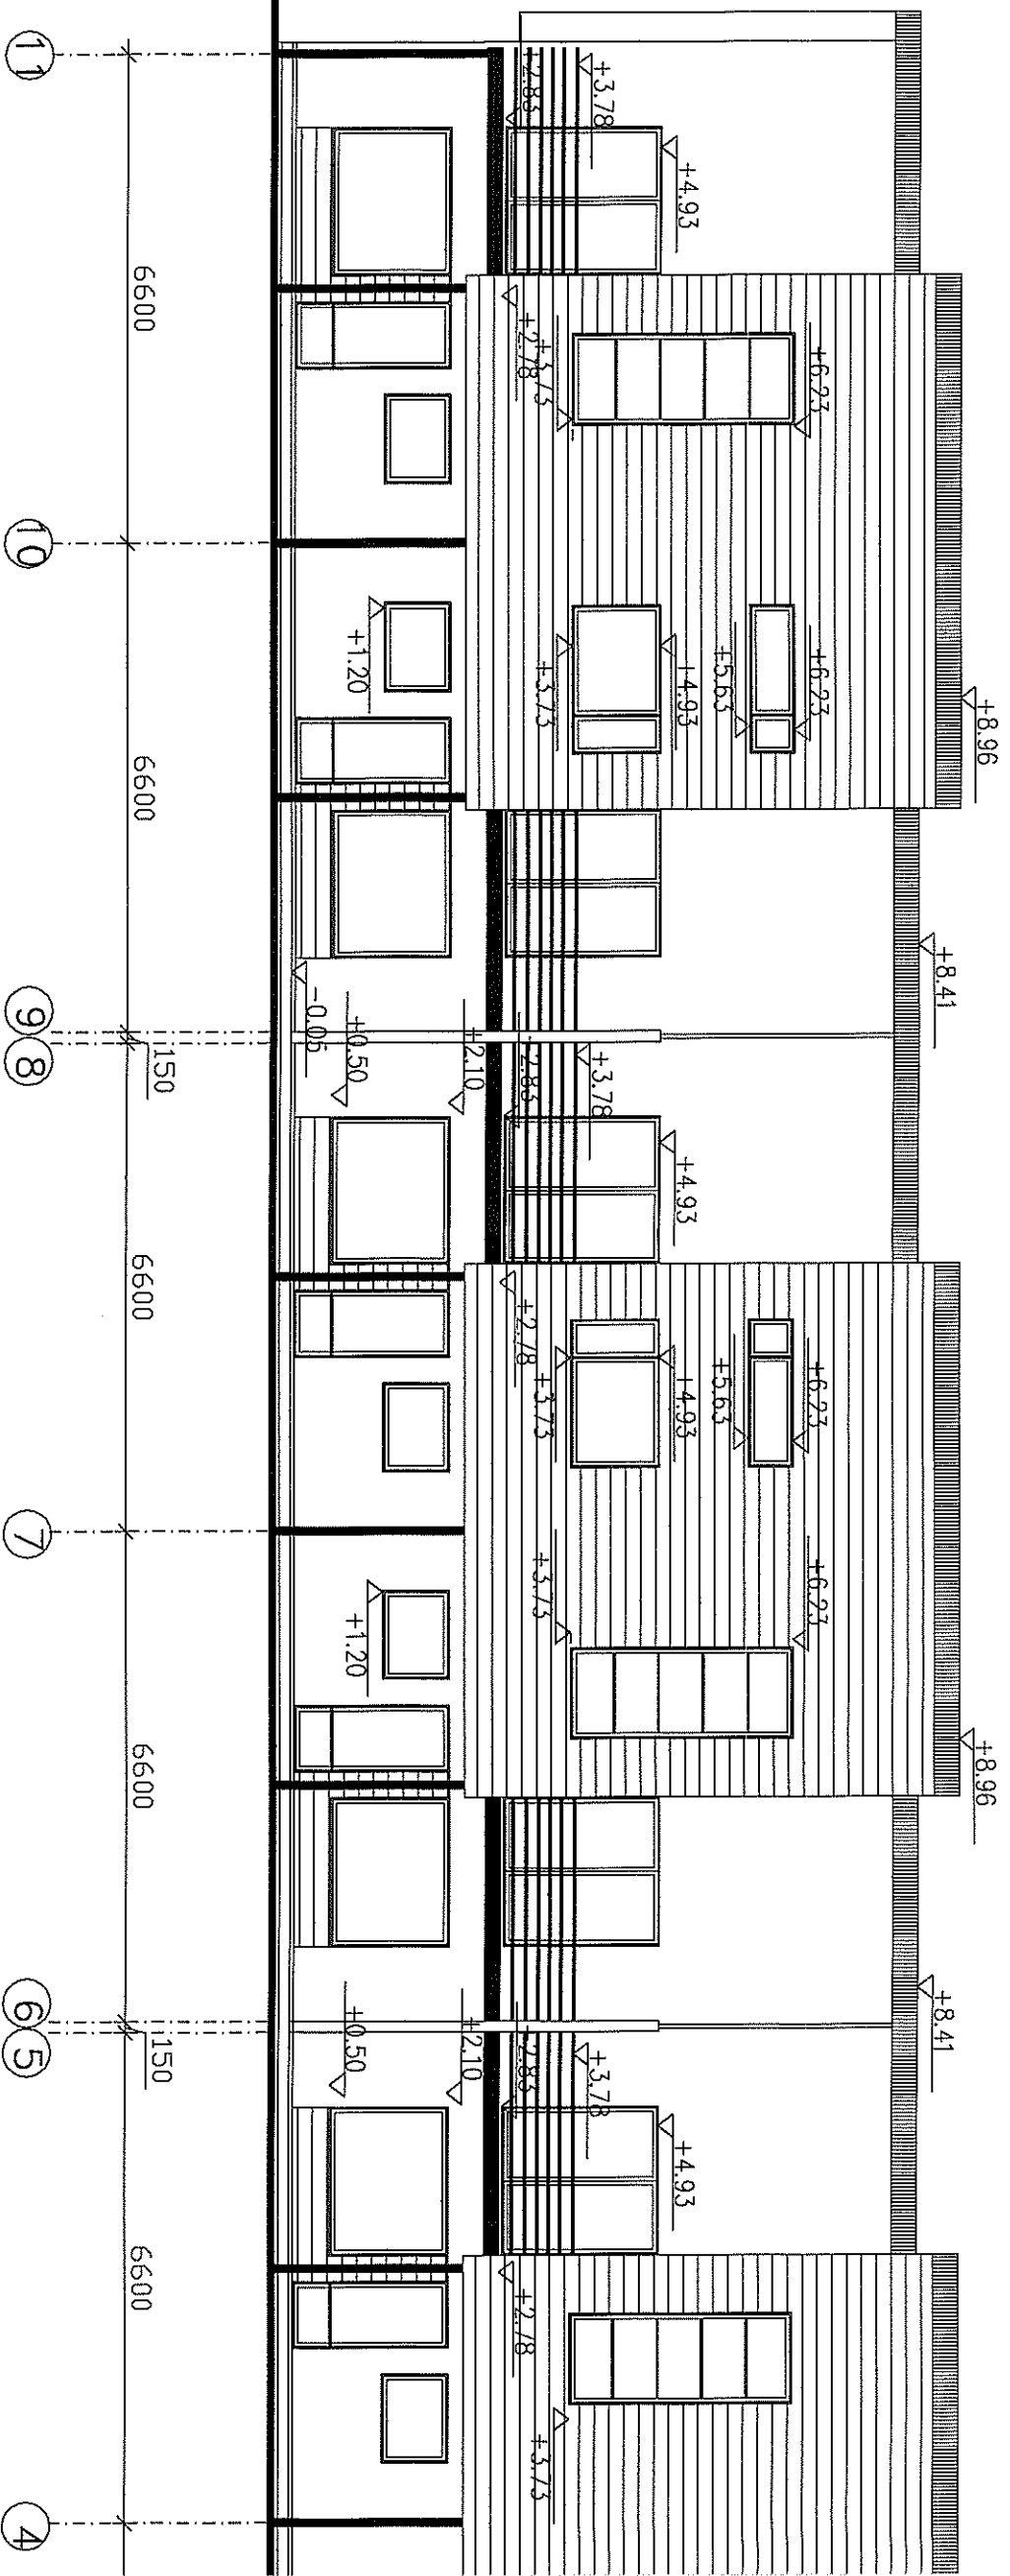

1	KATUSEKATE	TRAPETSPROFIILPLEKK (TUMEHALL)
2	VÄLISSEIN	MINERAALKROHV (VALGE)
3	VÄLISSEIN	HOR.PEITSTUD PUITLAUDIS (NAT.PUIDU TOONIS)
4	KATUSERÄÄSTALAUDIS	PEITSTUD PUIT (TUMEHALL)
5	SOKKEL	TUMEHALL
6	PUHKETERRASS	ILMASTIKUKINDEL SÜGAVMUTATUD PUIT
7	PEASISSEPÄÄSUESINE TERRASS	KIVISILLUTIS
8	KLAASSEINTE JA USTE VÄLISRAAMID	TUMEHALL ANODEERTUD ALUMINIUMPROFIIL
9	KLAASI TOON	KIRGAS KLAAS
10	TERASPOSTID, TALAD	TUMEHALL
11	PLEKK – JA METALLDETAALID	POOLMATT TUMEHALL VÄRV
12	RÕDU ESIISERV JA ALUMINE PIND	PEITSTUD PUIT (TUMEHALL)