LÕIGE A-A

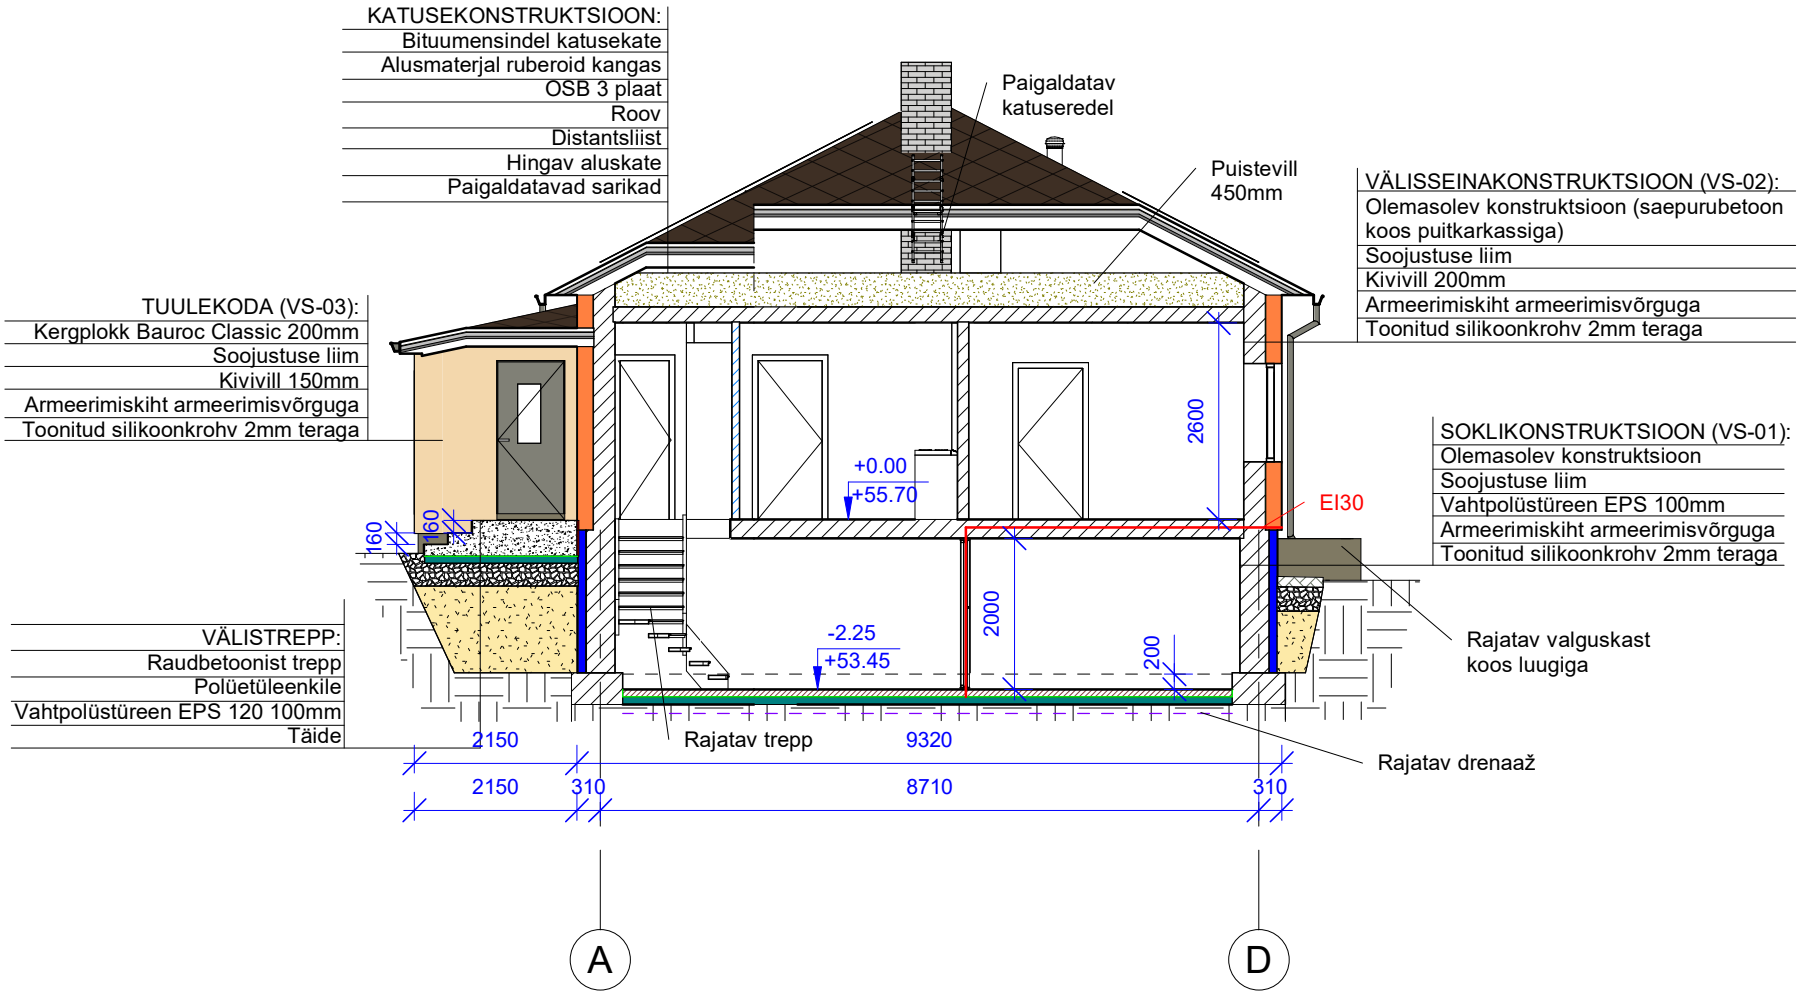
KATUSEKONSTRUKTSIOON:
Bituumensindel katusekate
Alusmaterjal ruberoid kangas
OSB 3 plaat
Roov
Distantsliist
Hingav aluskate
Paigaldatavad sarikad
Paigaldatav katuseredel
Puistevill 450mm
VÄLISSEINAKONSTRUKTSIOON (VS-02):
Olemasolev konstruktsioon (saepurubetoon koos puitkarkassiga)
Soojustuse liim
Kivivill 200mm
Armeerimiskiht armeerimisvõrguga
Toonitud silikoonkrohv 2mm teraga
TUULEKODA (VS-03):
Kergplokk Bauroc Classic 200mm
Soojustuse liim
Kivivill 150mm
Armeerimiskiht armeerimisvõrguga
Toonitud silikoonkrohv 2mm teraga
2600
+0.00
+55.70
EI30
SOKLIKONSTRUKTSIOON (VS-01):
Olemasolev konstruktsioon
Soojustuse liim
Vahtpolüstüreen EPS 100mm
Armeerimiskiht armeerimisvõrguga
Toonitud silikoonkrohv 2mm teraga
160
160
2000
-2.25
+53.45
200
Rajatav valguskast koos luugiga
VÄLISTREPP:
Raudbetoonist trepp
Polüetüleenkile
Vahtpolüstüreen EPS 120 100mm
Täide
2150
Rajatav trepp
9320
Rajatav drenaaž
2150
310
8710
310
A
D