


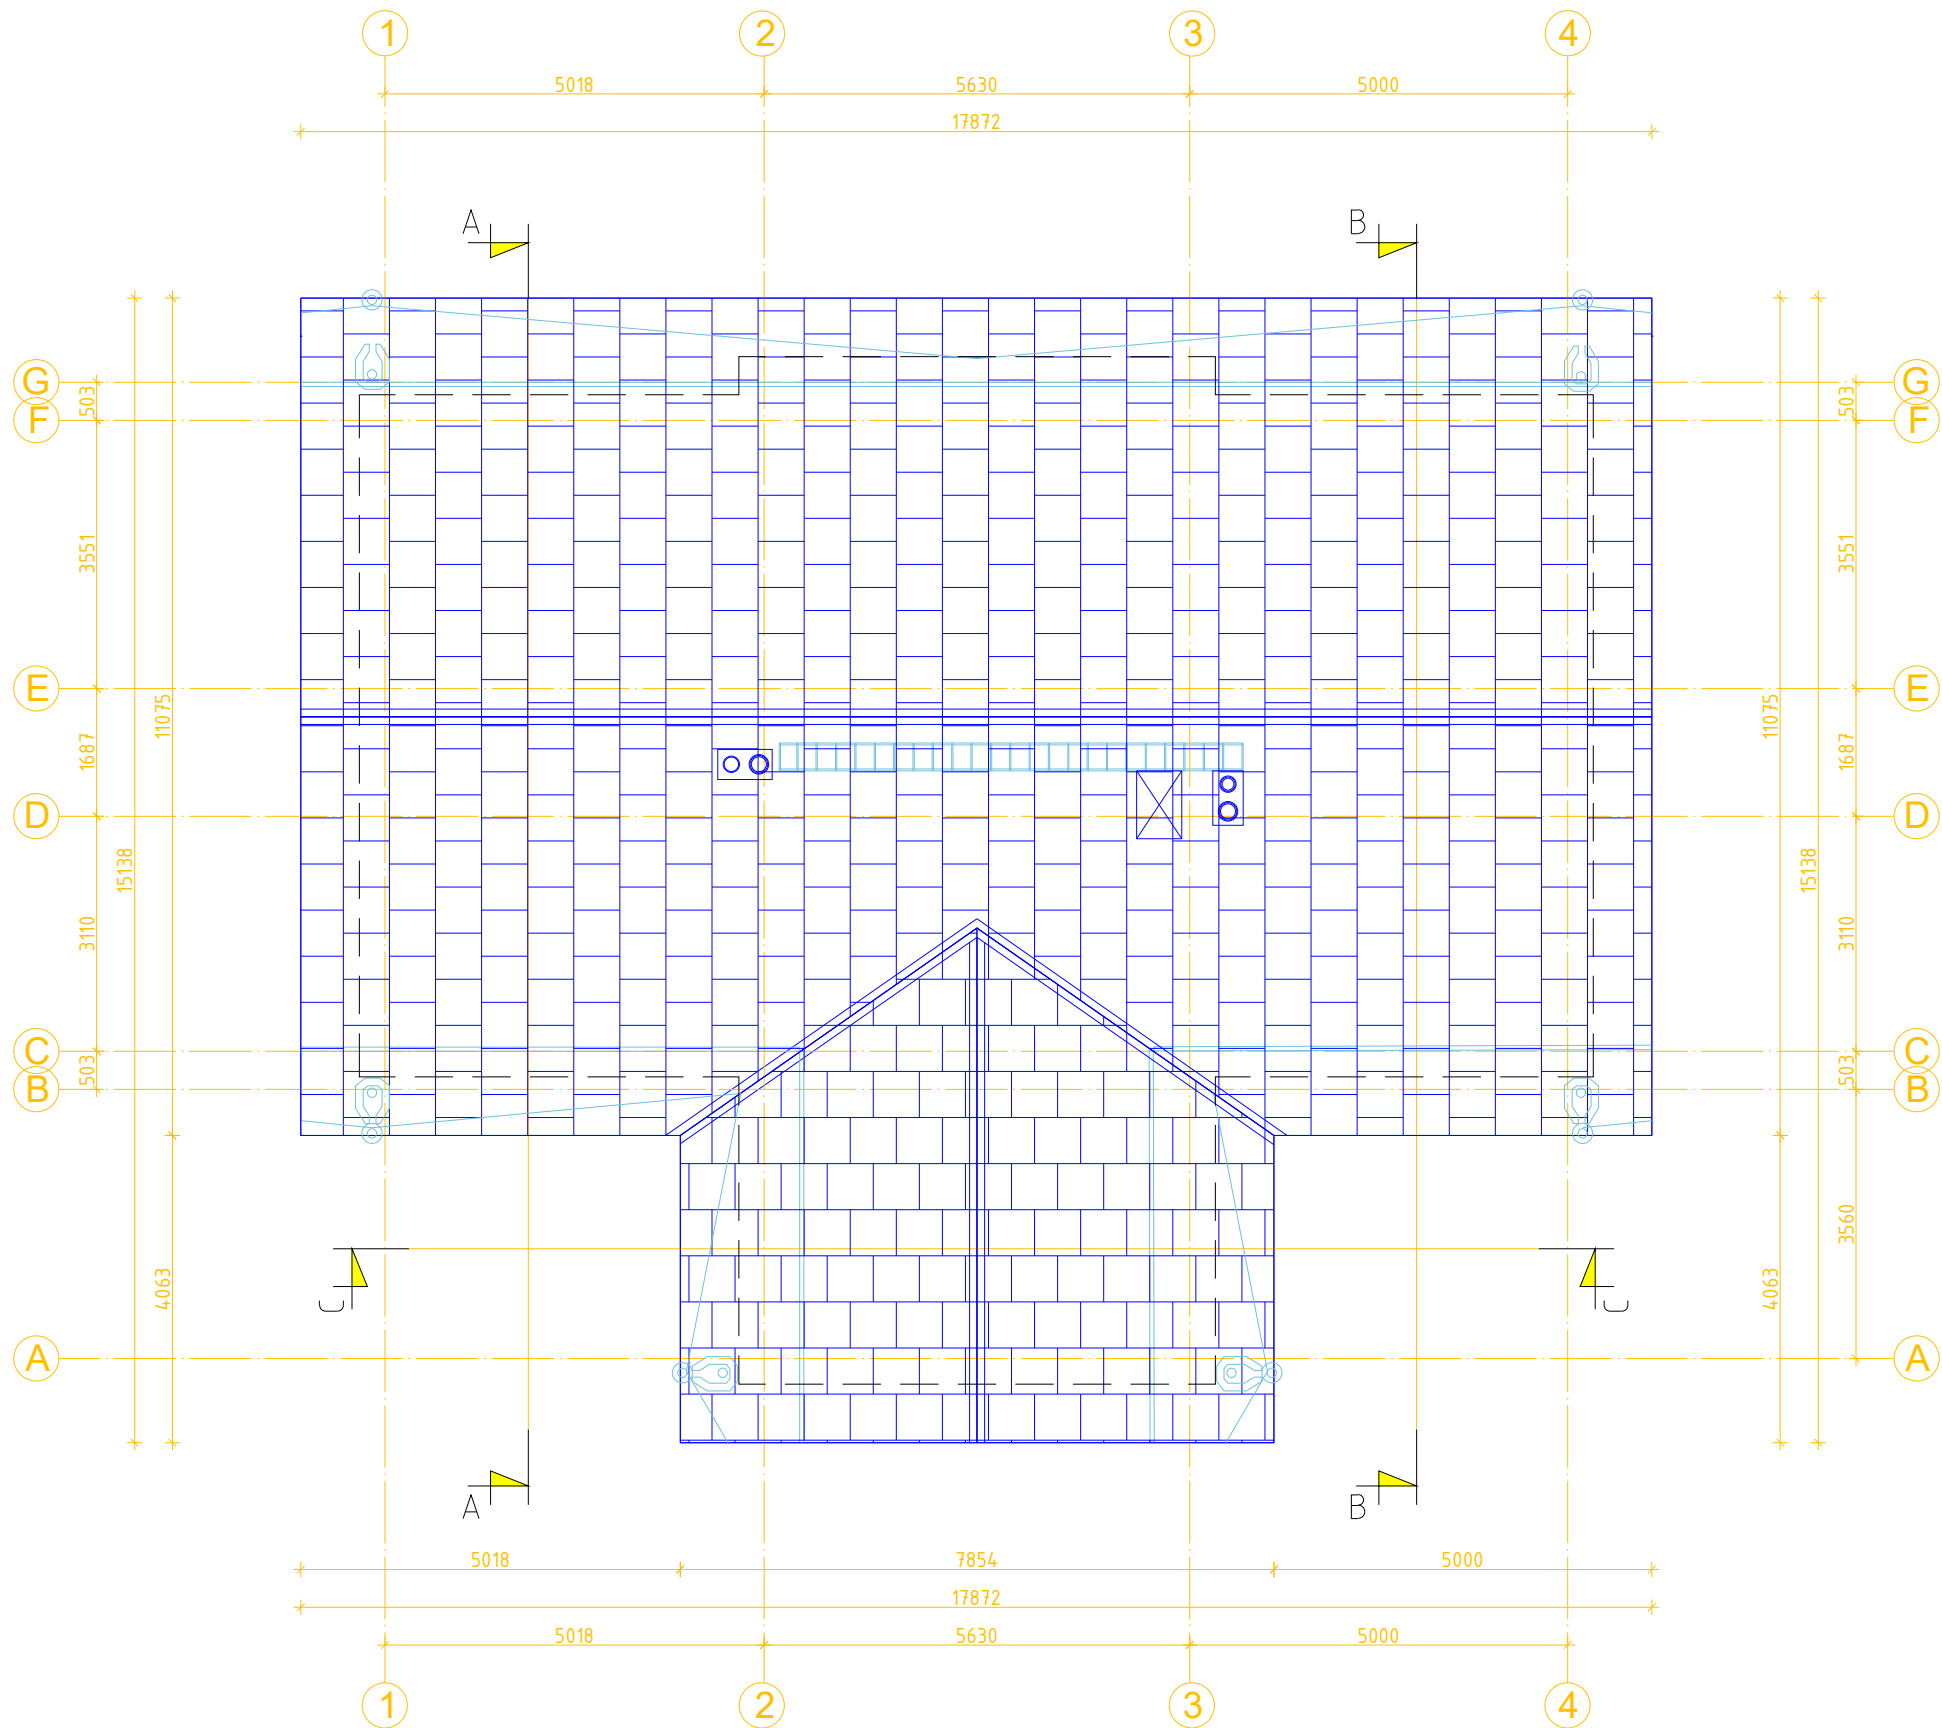

MÄRKUSED:

- Jooniste koostamisel on aluseks võetud olemasoleva palkmaja mõõdud koos avade paiknemisega.
- Põhikorruse osas kasutatakse olemasoleva palkmaja detaile nende paiknemise kohaselt.
- Hoone märkida maha vastavalt olemasolevatele palkmaja detailidele; telgede paigutusel arvestada olemasolevate palkseinte paiknemisega.
- Tahtud palgist välisseinad põhikorrusel kaetakse puitrooviga ja soojustatakse (vt VS01).
- Katusekorruse välisseinad uued projekteeritud välisseinad.
- Katuse kandekonstruktsioon, pärilini raam ja sein uued projekteeritud konstruktsioonid.
- Konstruktsioonide ühendussõlmed tuleb ehitada vastavalt vastavalt tootja tüüplahendusele.
- Joonist vaadata koos avatäidete spetsifikatsioonidega.
- Siseseinte ehitusel arvestada konstruktsioonelementide paiknemisega.
- Käesolevat joonist käsitleda koos arhitektuurse osa mistahes jooniste, seletuskirja ja spetsifikatsioonidega.
- Kommunikatsioonide läbiviigid seintest ja lagedest vaata koos eriosade joonistega (VKKV, E). Ventilatsioonivade ja läbiviikude mõõdud, asukoht ja kõrgusmärgid täpsustada enne tööde teostamist tellijaga.

TINGMÄRGID

- Paigaldatavad lumetõke
- Paigaldatavad vihmaveetorud d=150 mm
- Paigaldatav katusesild korstnani
- Paigaldatav katuserenn
- Paigaldatav vihmavee äravoolu betoonist renn nt Kiili Betoon 22.3