
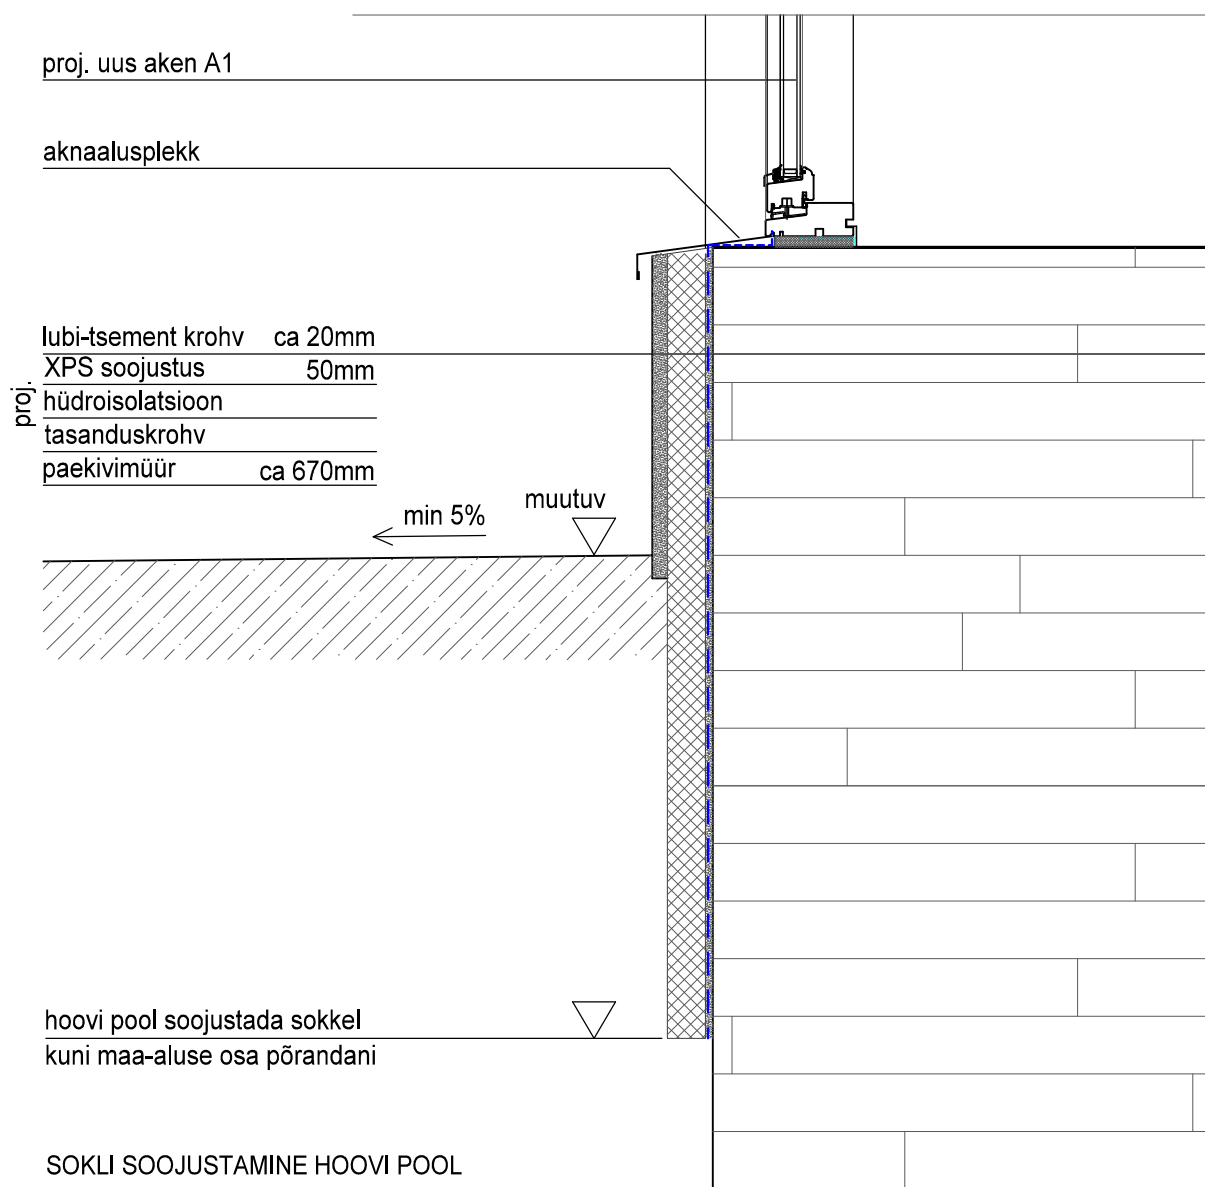
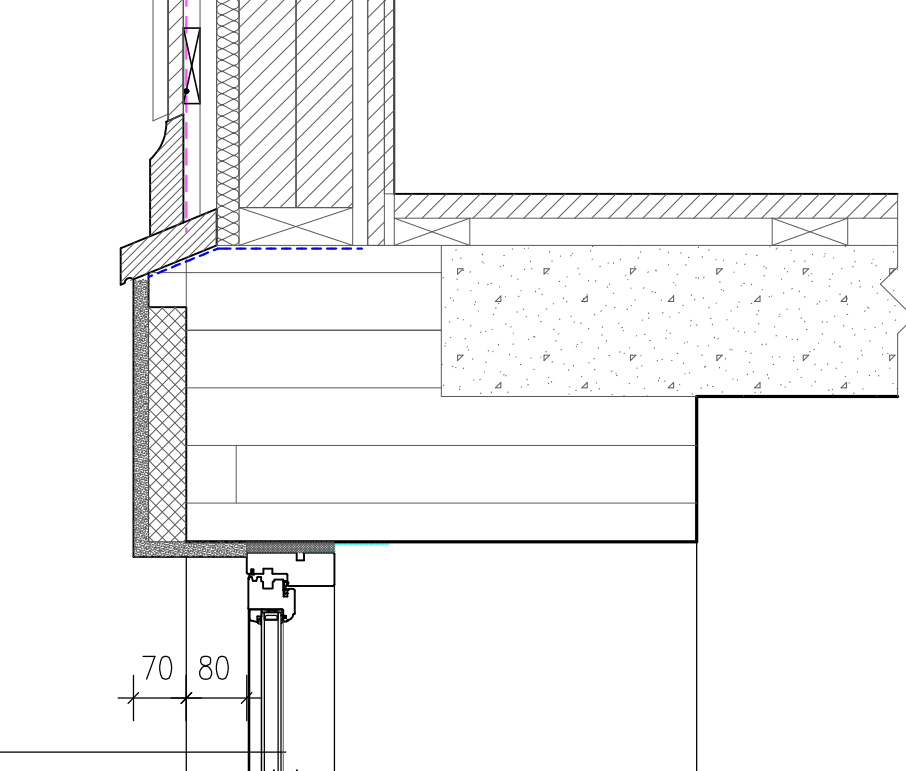


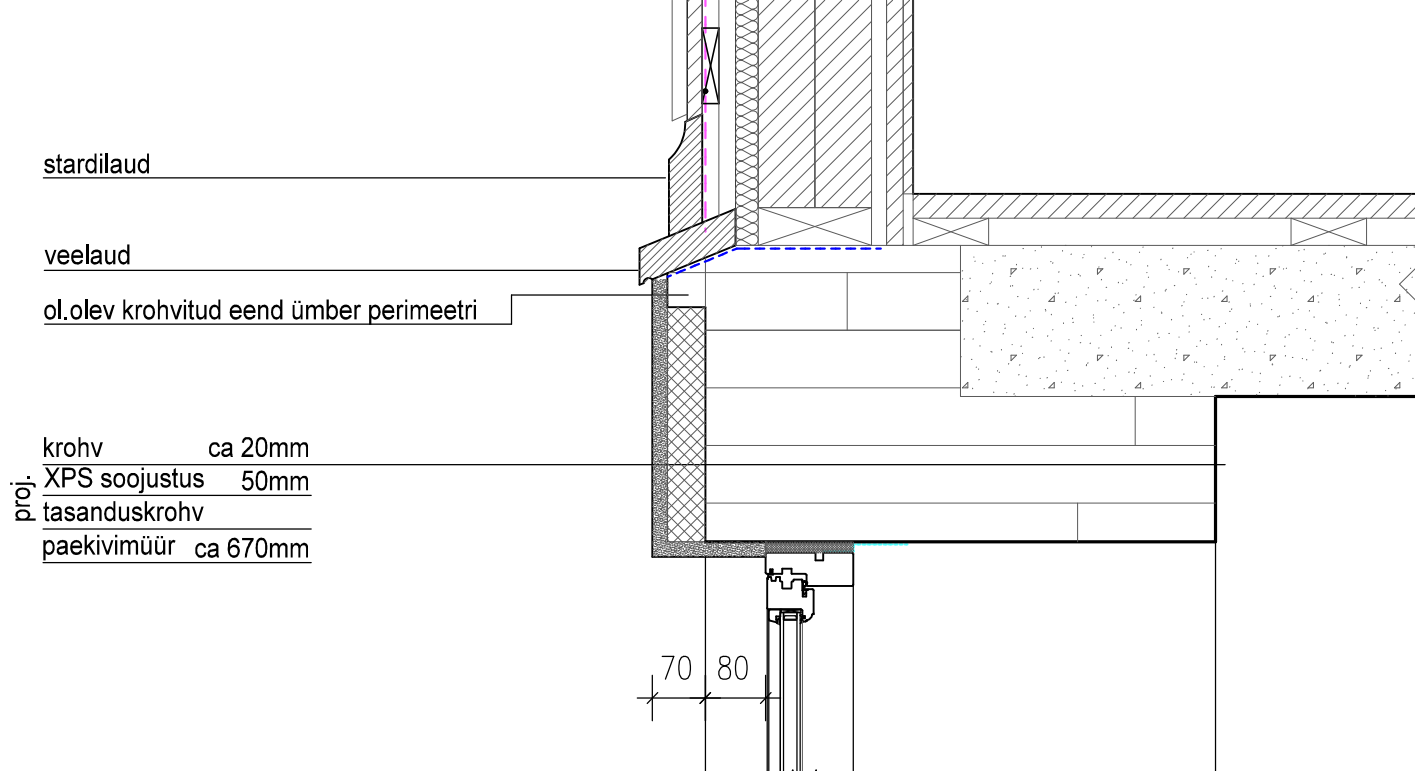

proj. uus aken A1

ol.ol sokli aknaalune osa on ca 3cm eenduv
(tähistatud värvilise katkendjoonega)
võimalusel asendada soojustusega

proj. lubi-tsement krohv ca 20mm
proj. XPS soojustus 50mm
proj. tasanduskrohv
proj. paekivimüür ca 670mm

min 5%

Videviku tn kõnnitee
ol.ol asfaltkate

SOKLI SOOJUSTAMINE VIDEVIKU TN POOL

MÄRKUSED

1. VIDEVIKU TN POOL OLEV SOKLI ALUMISE OSA LAIENDUS VÕIMALUSEL (KUI TEGEMIST ON KROHVIPAKSENDUSEGA) EEMALDADA JA ASENDADA 50mm PAKSUSE XPS SOOJUSTUSEGA

maa-aluse osa põrand