


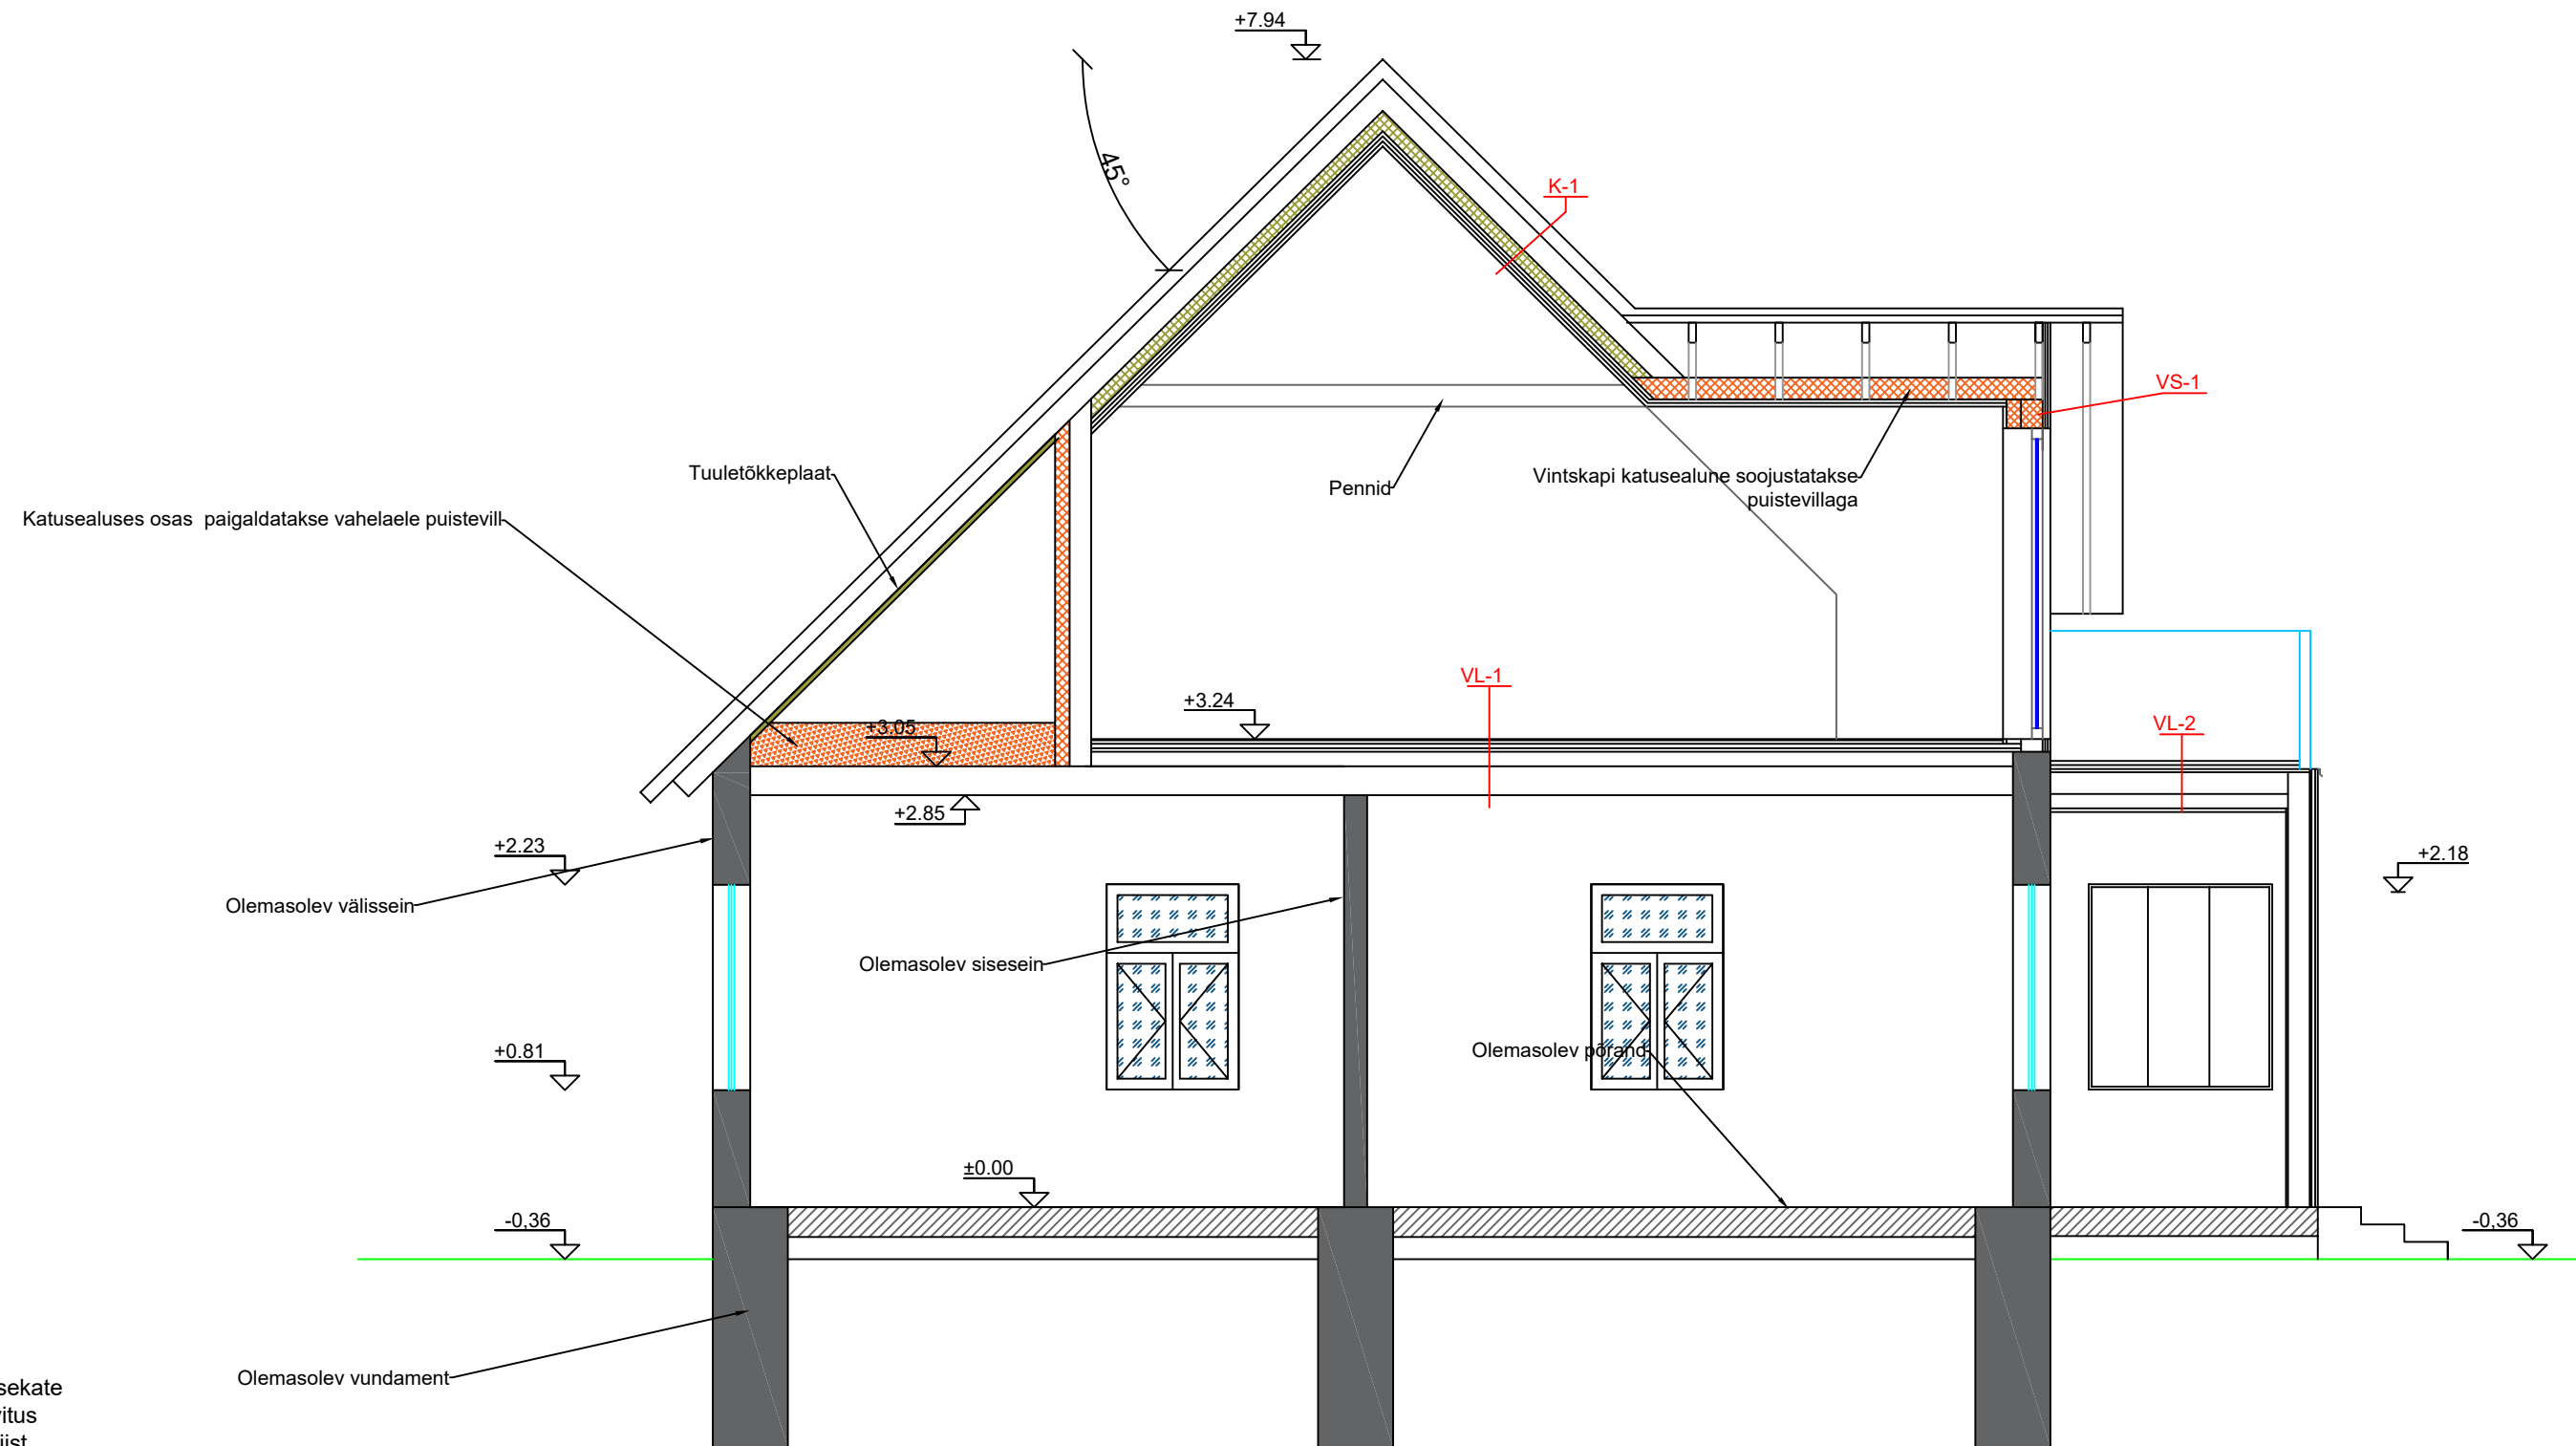

**K-1**  
 Katusekate  
 Roovitus  
 Dist.liist  
 Katuse aluskate  
 Sarikad / min. vill  
 Rist roov 50x50mm / min.vill  
 Aurutõke  
 Dist.liis 25x50mm  
 Kipsplaat

**VL-1**  
 Põrandakate  
 Aluskate  
 OSB3 plaat 22mm  
 Harvlaudis 25x100, s.300mm  
 Rihttalad 50x100mm, s. 400mm/ min.vill  
 Olemasolevad Vahelae talad / min.vill  
 Aurutõke  
 Algupärane laudis

**VL-2**  
 Terrassi laudis  
 dist. liist min. 32mm  
 SBS rullmaterjal  
 OSB3 plaat 22mm  
 Harvlaudis 25x 100mm, s.300mm  
 Prussid 50x 150mm s.600mm  
 Sisevoodrilaud

**VS-1**  
 Välisvoodrilaudis  
 Dist. liist 25x 50mm  
 Tuuletõke  
 Postid 50x 150mm/ min.vill  
 Vertikaal prussid 50x 50mm / min.vill  
 Aurutõke  
 Dist. liist  
 Kipsplaat