



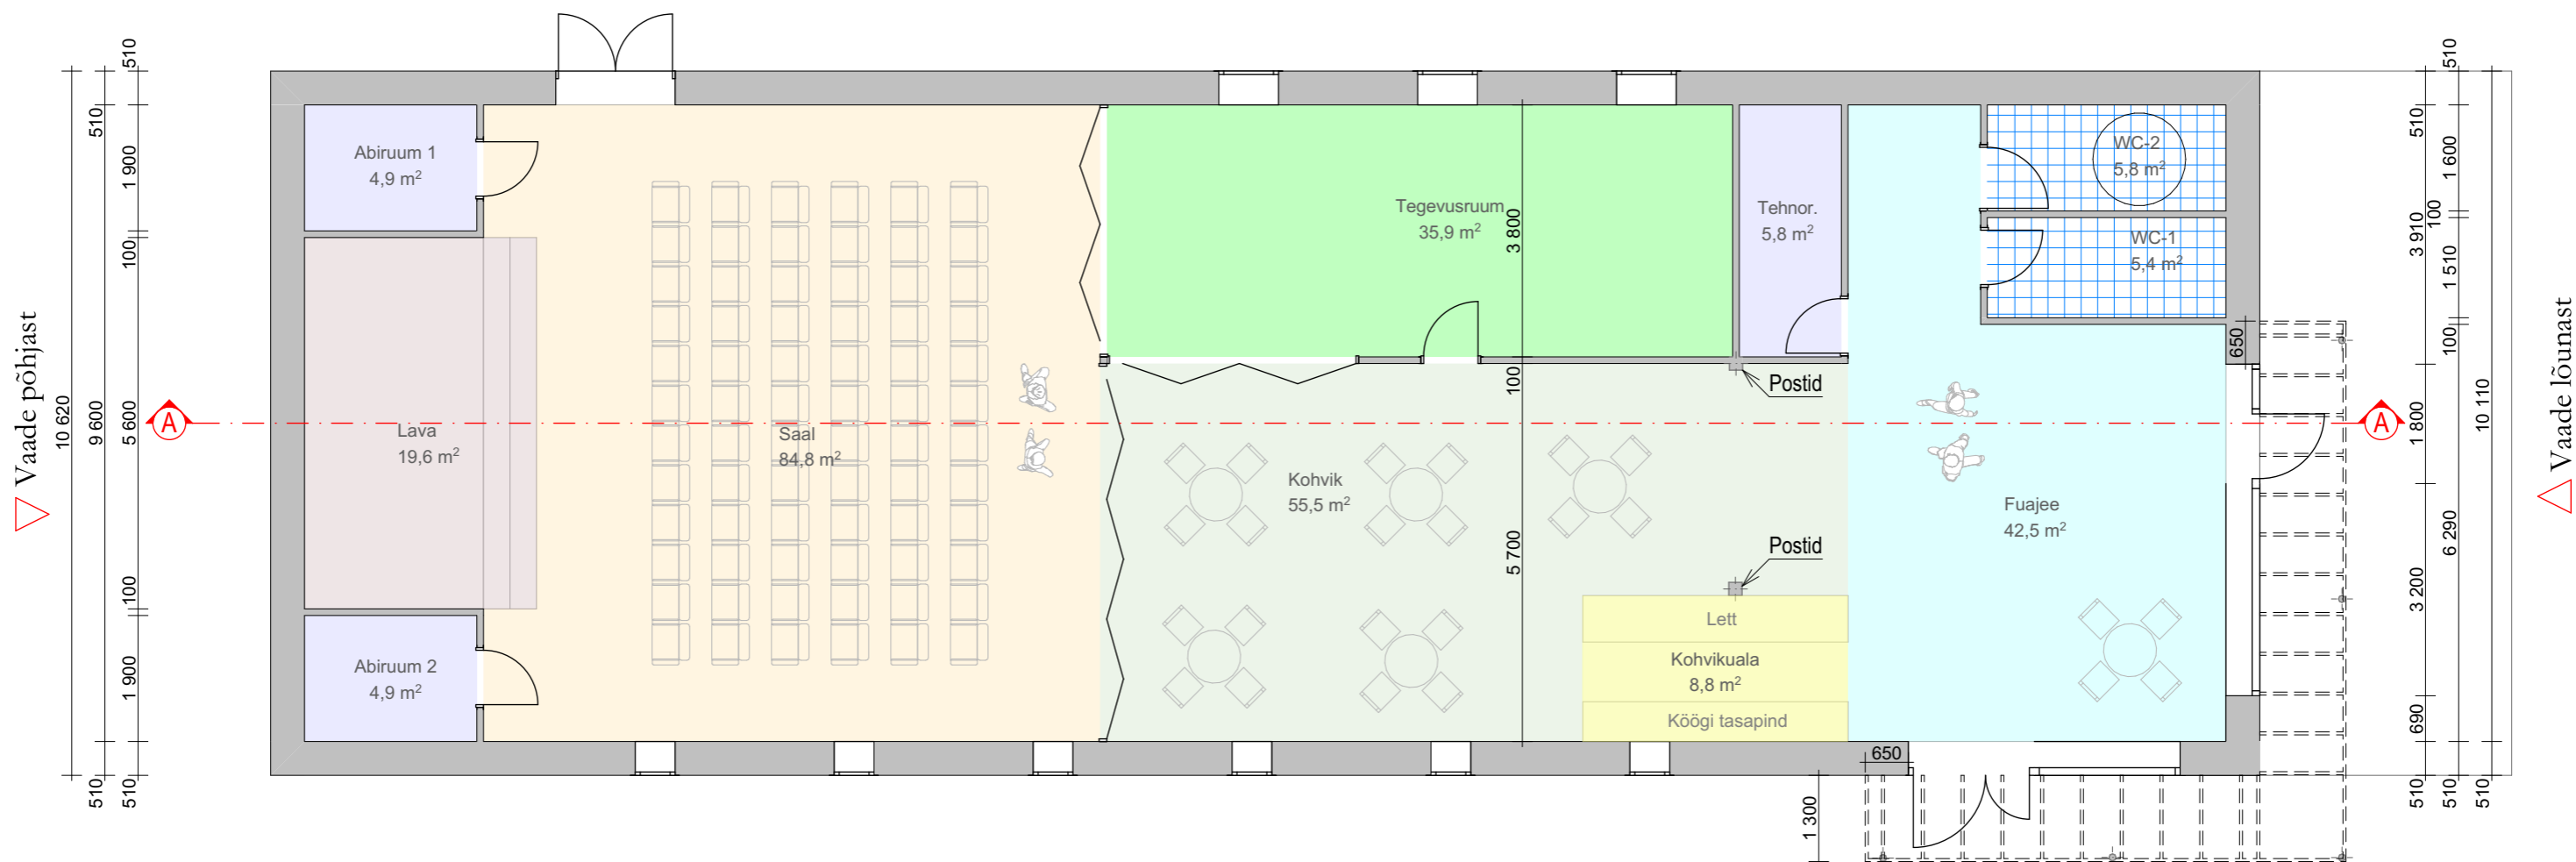


Joonis	<b>ASENDIPLAAN</b>	Möötkava	1:500
Objekt	KIRIKU EHITUSPROJEKT	Stadium	ES
Aadress	, Abja-Palioja, Mulgi vald, Viljandi mk.	Töö nr	260216
Tellij(a)	kogudus	Kuupäev	08.04.2026
Arhitekt(id)		Joonise nr	<b>AR-4-01</b>

Vaade idast 

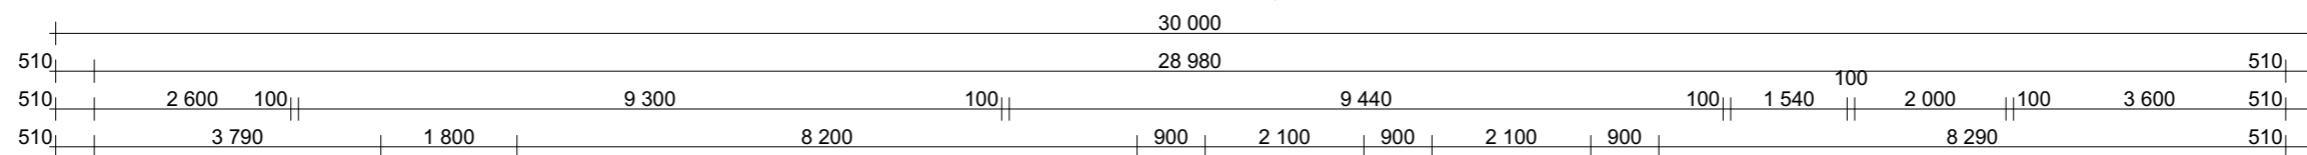

 Vaade lõunast

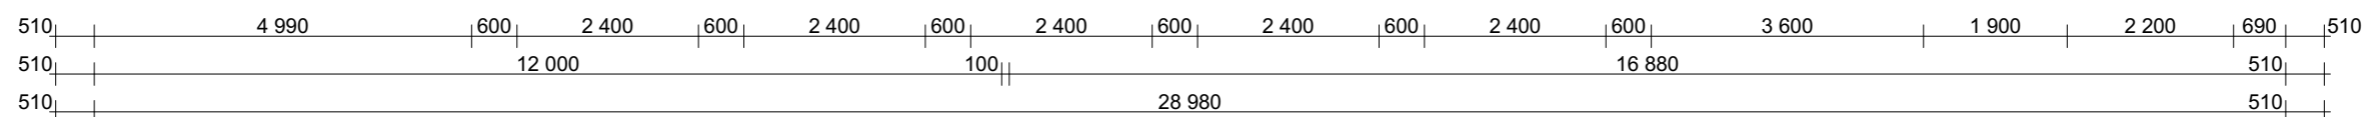


Vaade läänest 


**Ruumide Eksplikatsioon**


Esimene korrus

Abiruum 1	4,9
Abiruum 2	4,9
Fuajee	42,5
Kohvik	55,5
Kohvikuala	8,8
Lava	19,6
Saal	84,8
Tegevusruum	35,9
Tehnor.	5,8
WC-1	5,4
WC-2	5,8
<b>Kokku</b>	<b>273,9 m²</b>

Joonis	<b>PÕHIPLAAN</b>	Möötkava	1:100
Objekt	KIRIKU EHTUSPROJEKT	Staadium	ES
Aadress	Abja-Palioja, Mulgi vald, Viljandi mk.	Töö nr	260216
Tellijo(d)	kogudus	Kuupäev	08.04.2026
Arhitekt(ide)		Joonise nr	<b>AR-5-01</b>


Vaade idast 

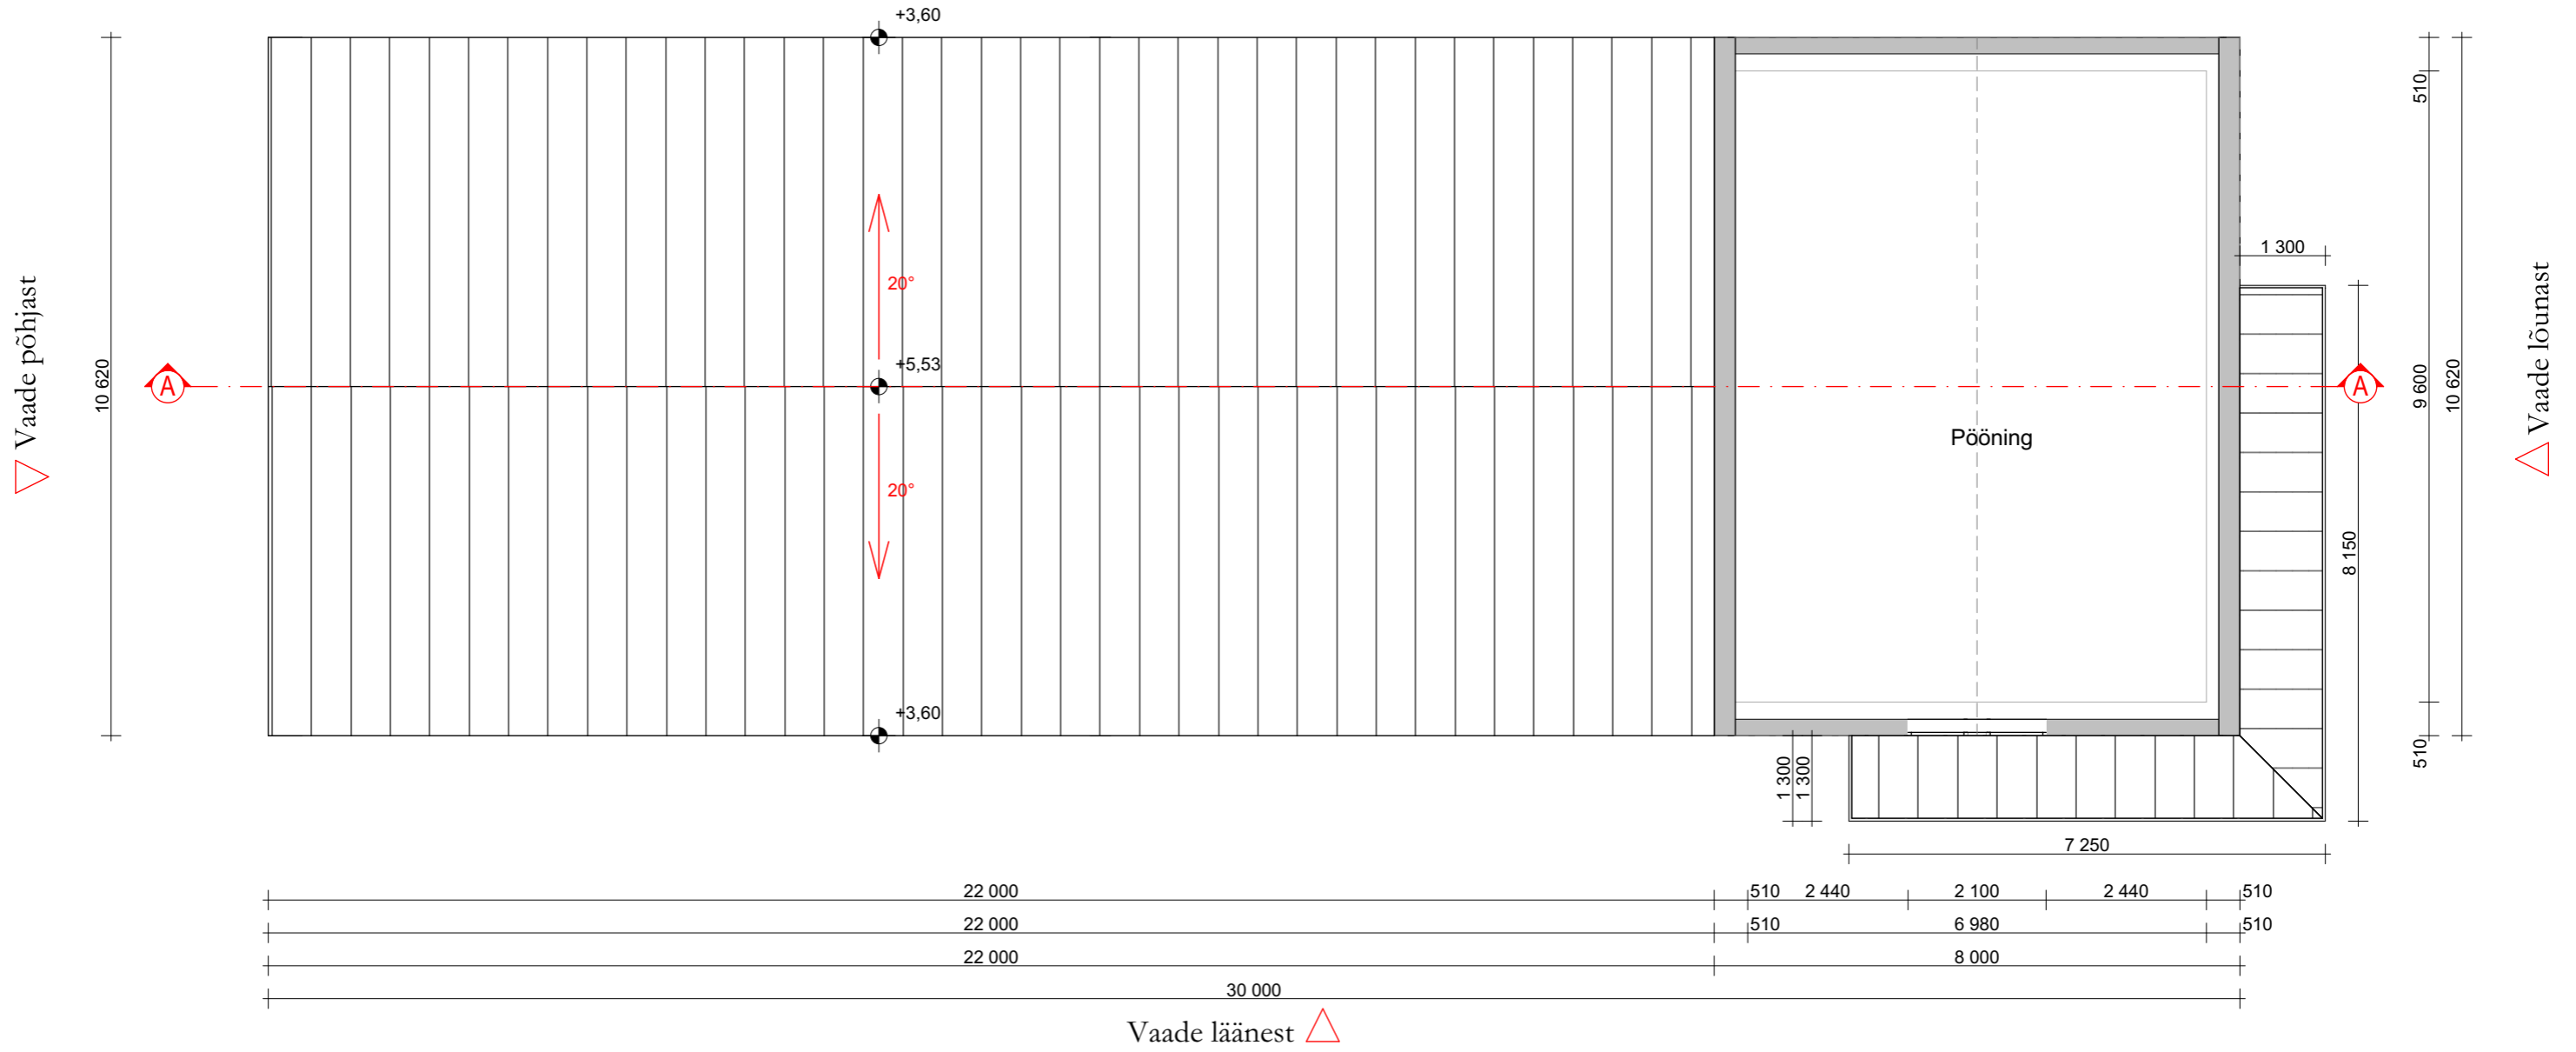

Vaade läänest 

Joonis	<b>KATUSEKORRUS</b>	Möötkava	<b>1:100</b>
Objekt	<b>KIRIKU EHITUSPROJEKT</b>	Stadium	<b>ES</b>
Aadress	, Abja-Palioja, Mulgi vald, Viljandi mk.	Töö nr	<b>260216</b>
Tellijal(d)	<b>kogudus</b>	Kuupäev	<b>08.04.2026</b>
Arhitekt(ide)		Joonise nr	<b>AR-5-03</b>


Vaade põhjast

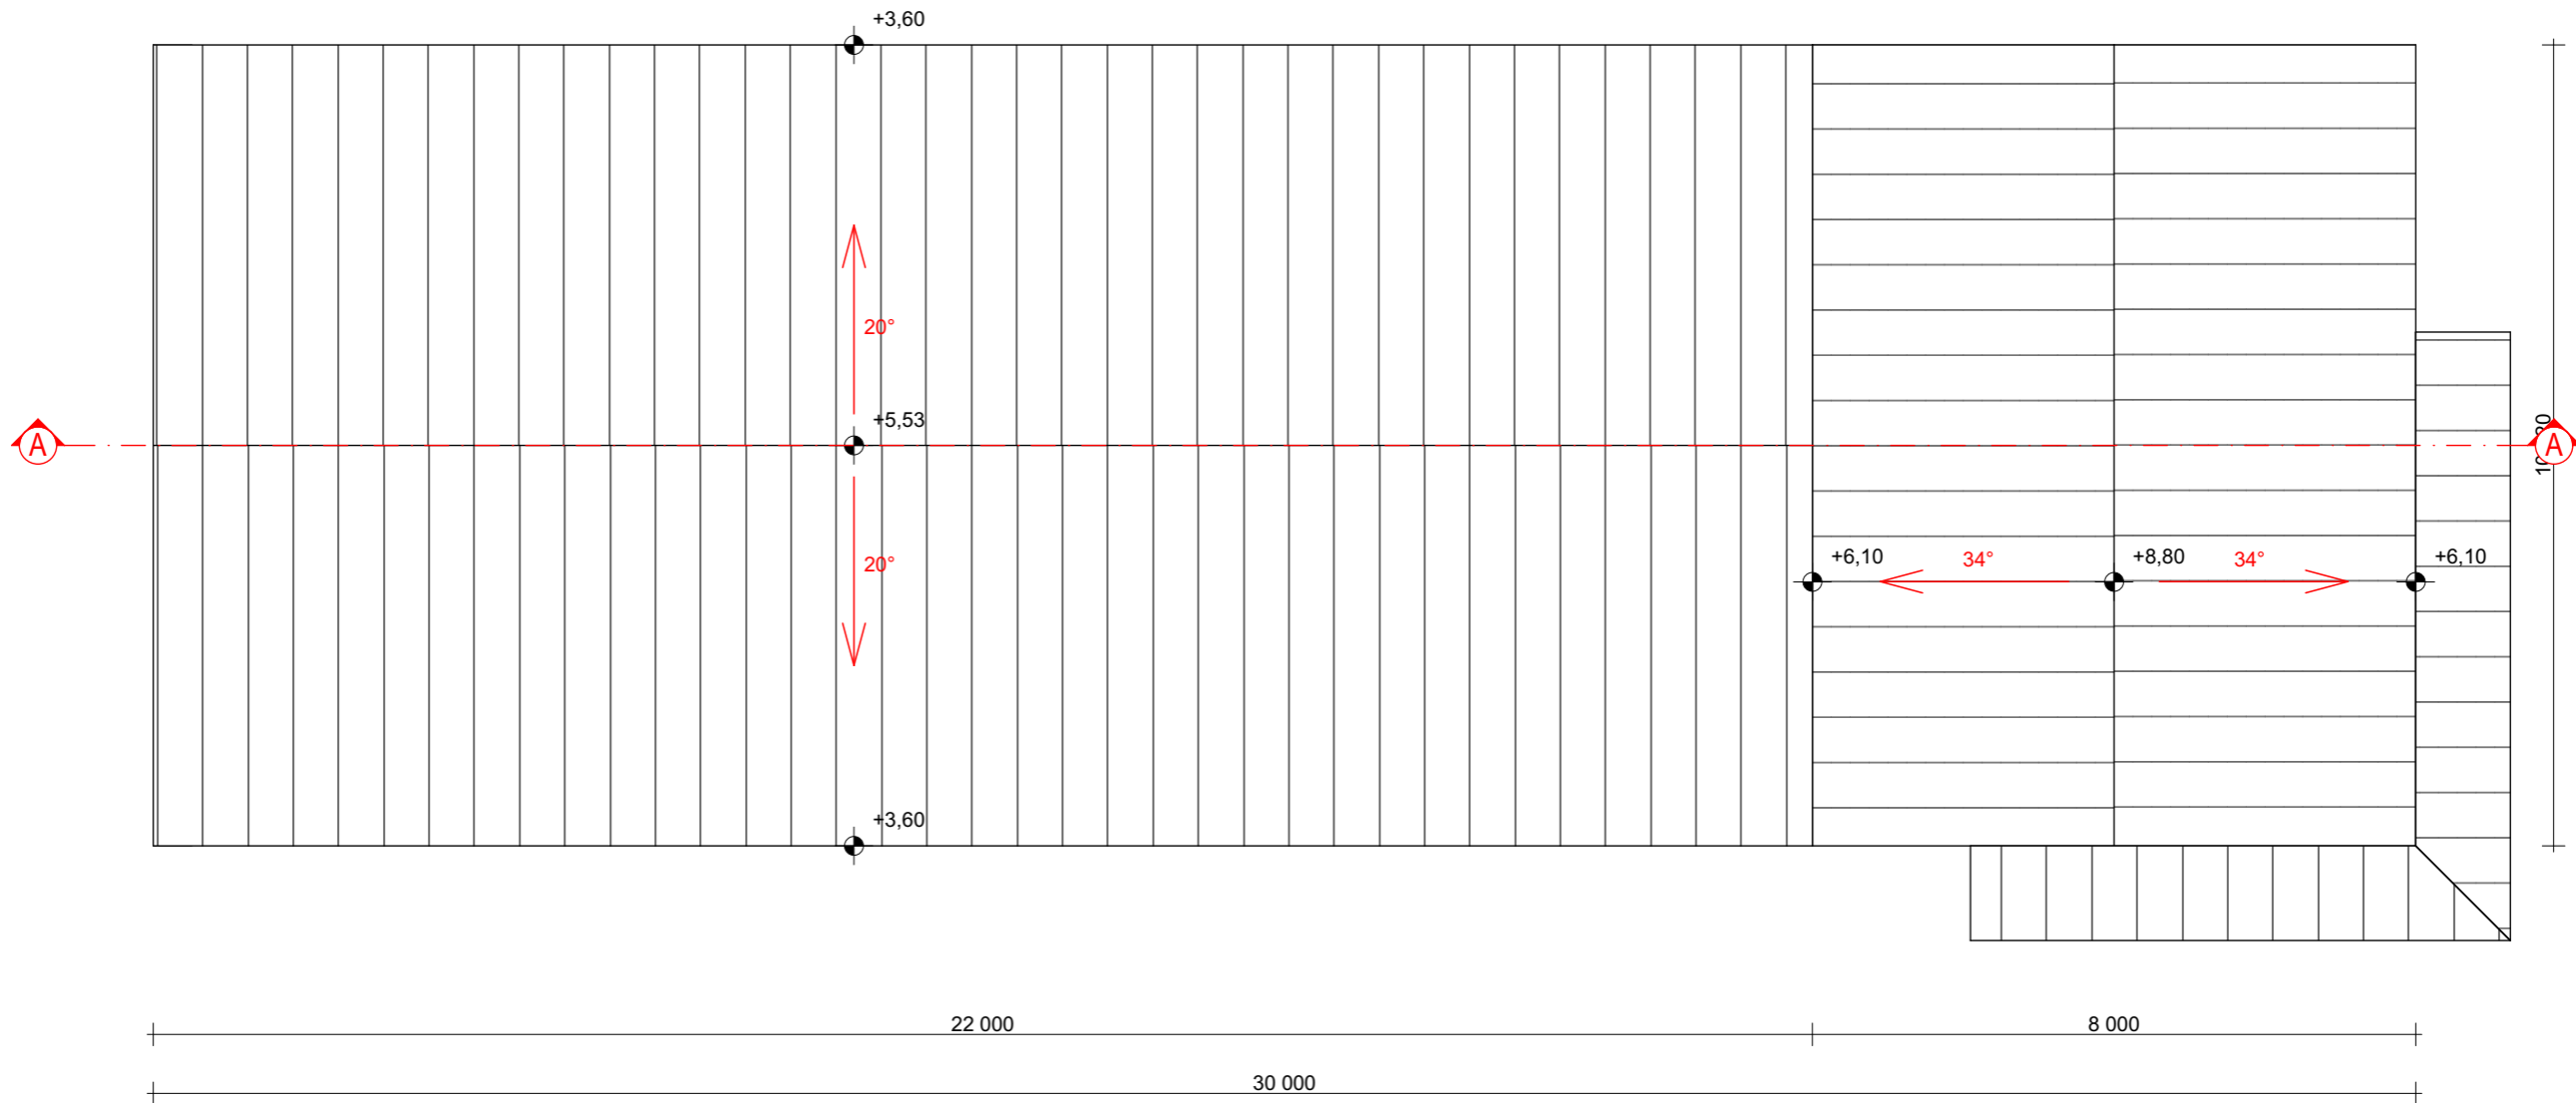



Vaade lõunast

Vaade läänest



Joonis	<b>KATUS</b>	Möötkava	1:100
Objekt	KIRIKU EHITUSPROJEKT	Stadium	ES
Aadress	, Abja-Palioja, Mulgi vald, Viljandi mk.	Töö nr	260216
Tellijad	kogudus	Kuupäev	08.04.2026
Arhitekt(ide)		Joonise nr	<b>AR-5-04</b>

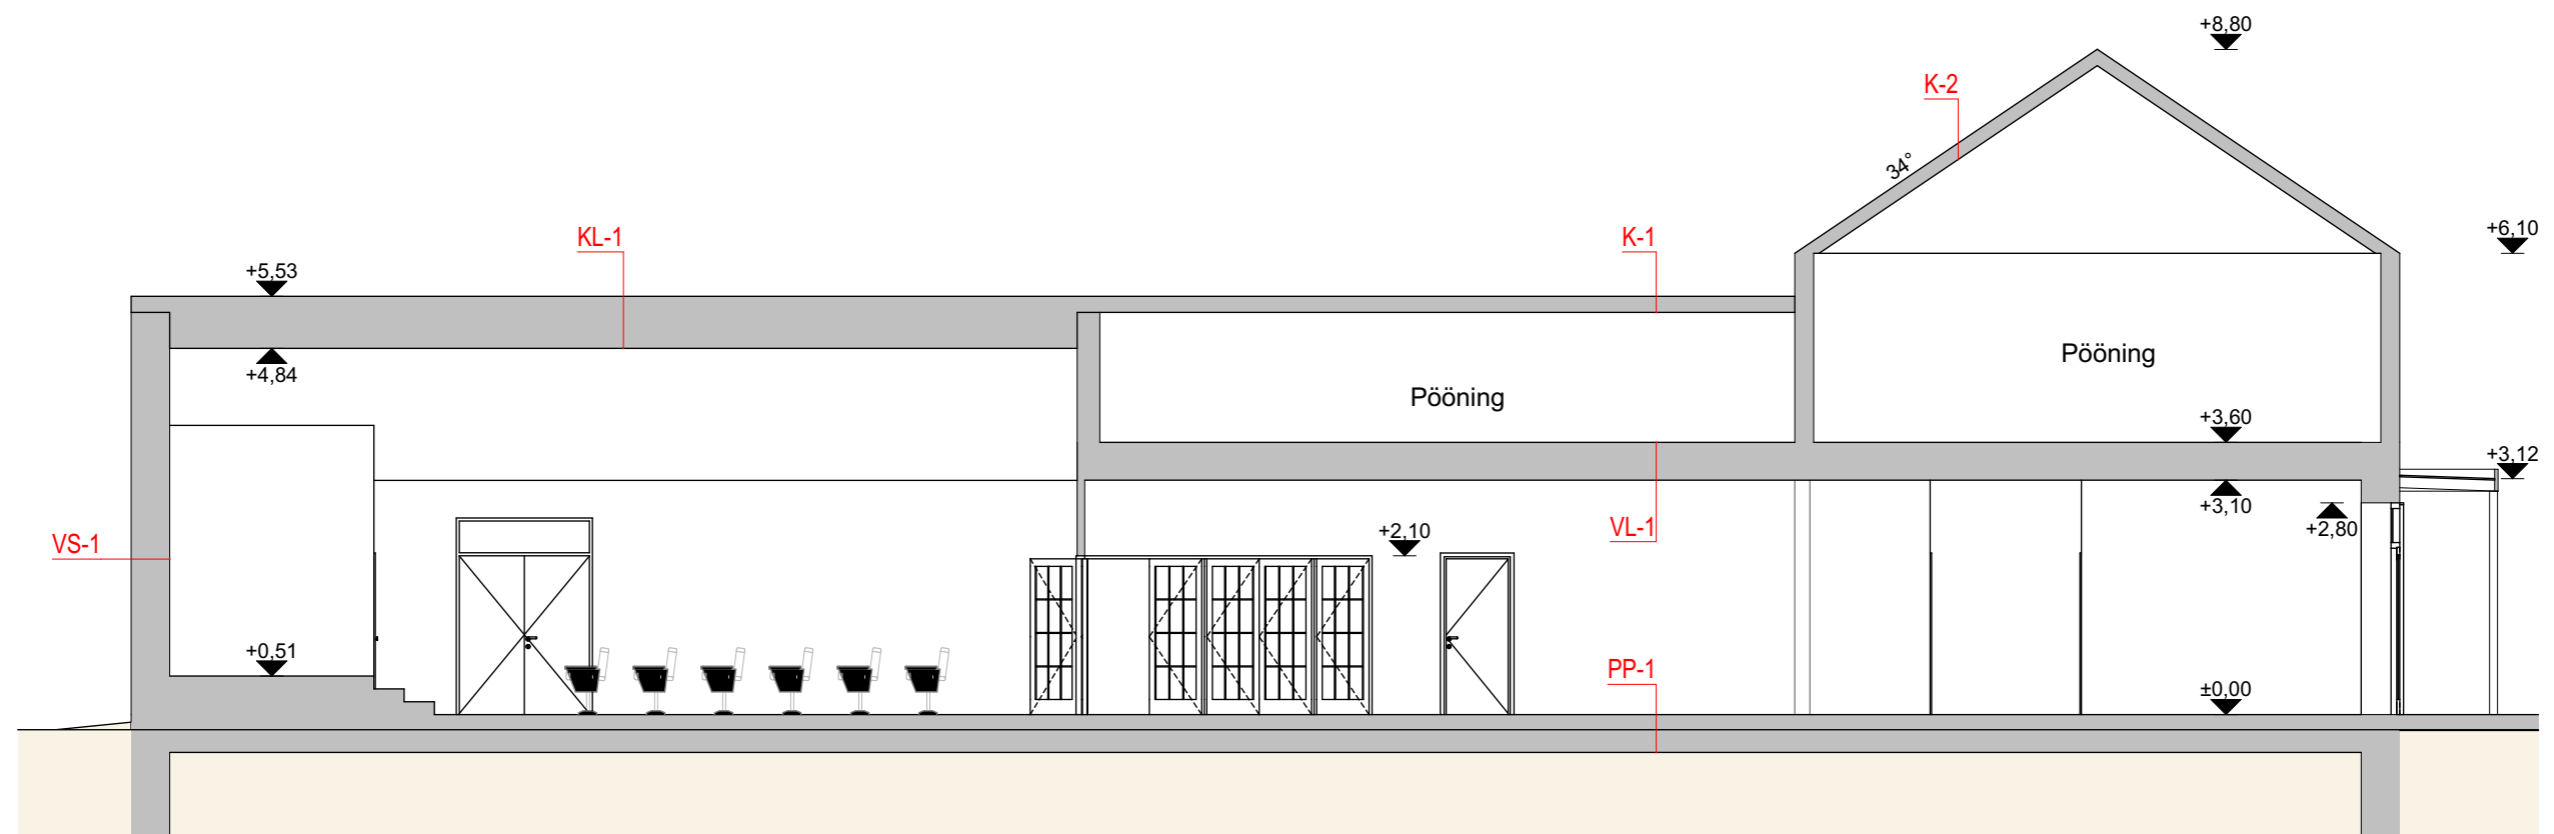

Joonis	<b>LÕIGE A-A</b>	Möötkava	1:100
Objekt	KIRIKU EHTUSPROJEKT	Stadium	ES
Aadress	, Abja-Palioja, Mulgi vald, Viljandi mk.	Töö nr	260216
Tellij(d)	kogudus	Kuupäev	08.04.2026
Arhitekt(id)		Joonise nr	<b>AR-6-03</b>

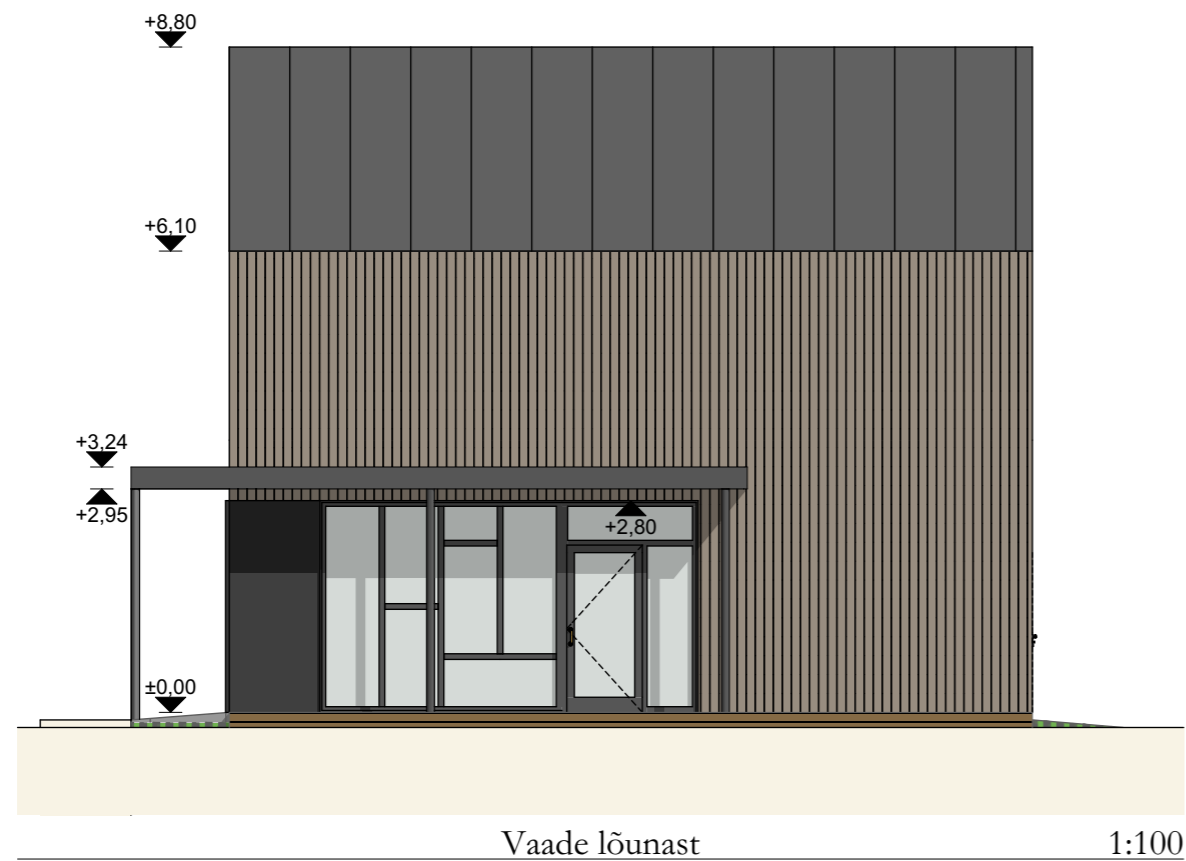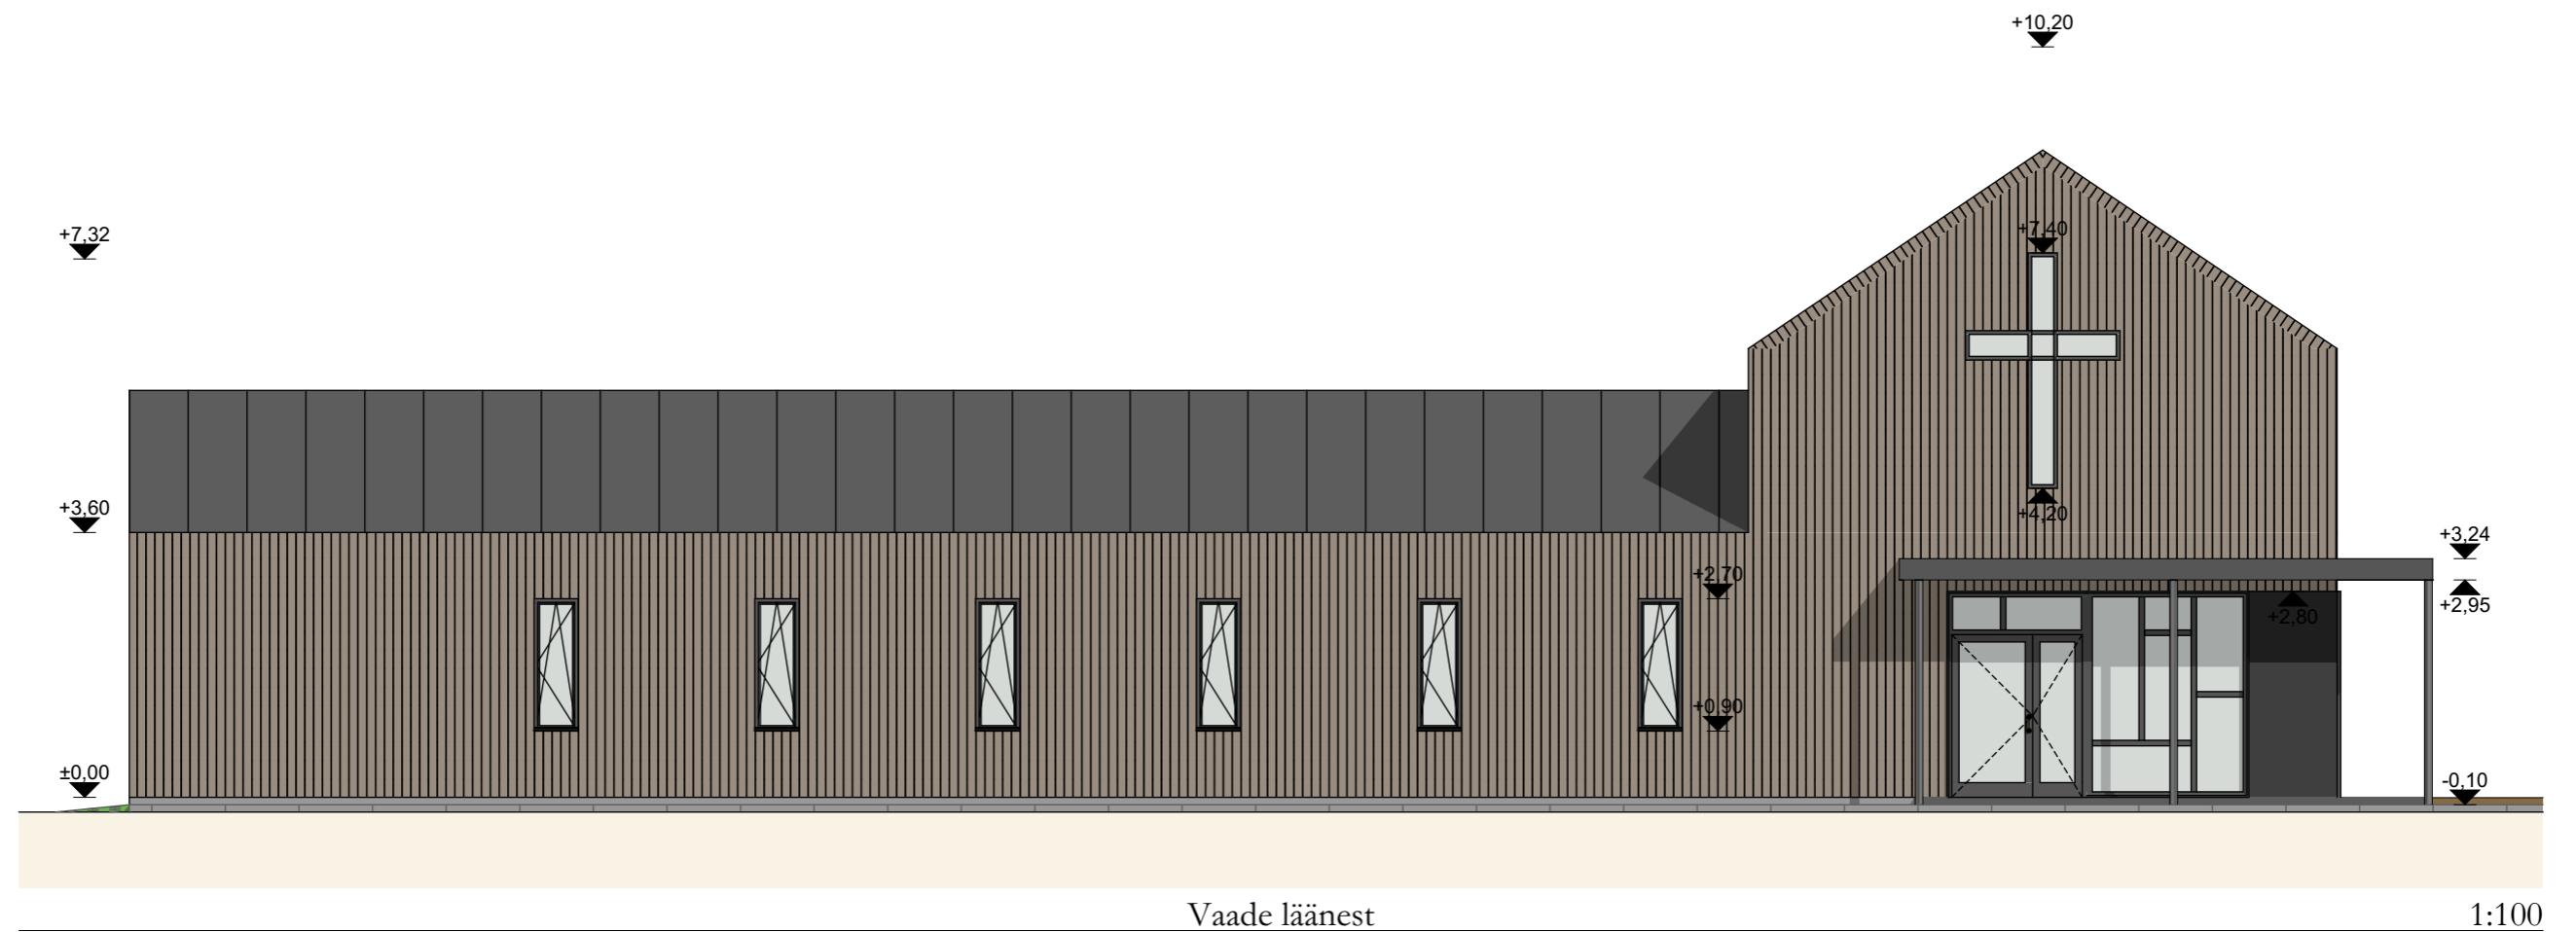

Joonis	<b>VAATED-1</b>	Möötkava	1:100
Objekt	KIRIKU EHITUSPROJEKT	Stadium	ES
Aadress	, Abja-Palioja, Mulgi vald, Viljandi mk.	Töö nr	260216
Tellij(d)	kogudus	Kuupäev	08.04.2026
Arhitekt(ide)		Joonise nr	<b>AR-6-01</b>

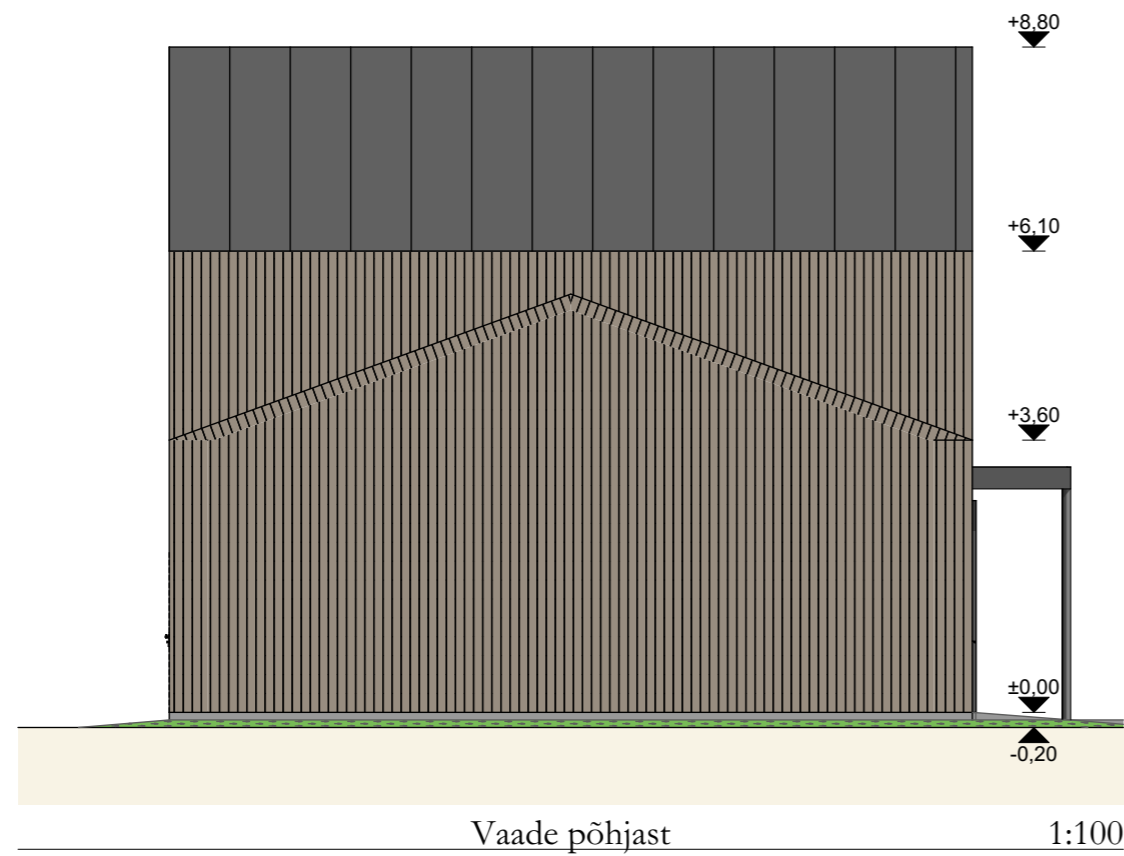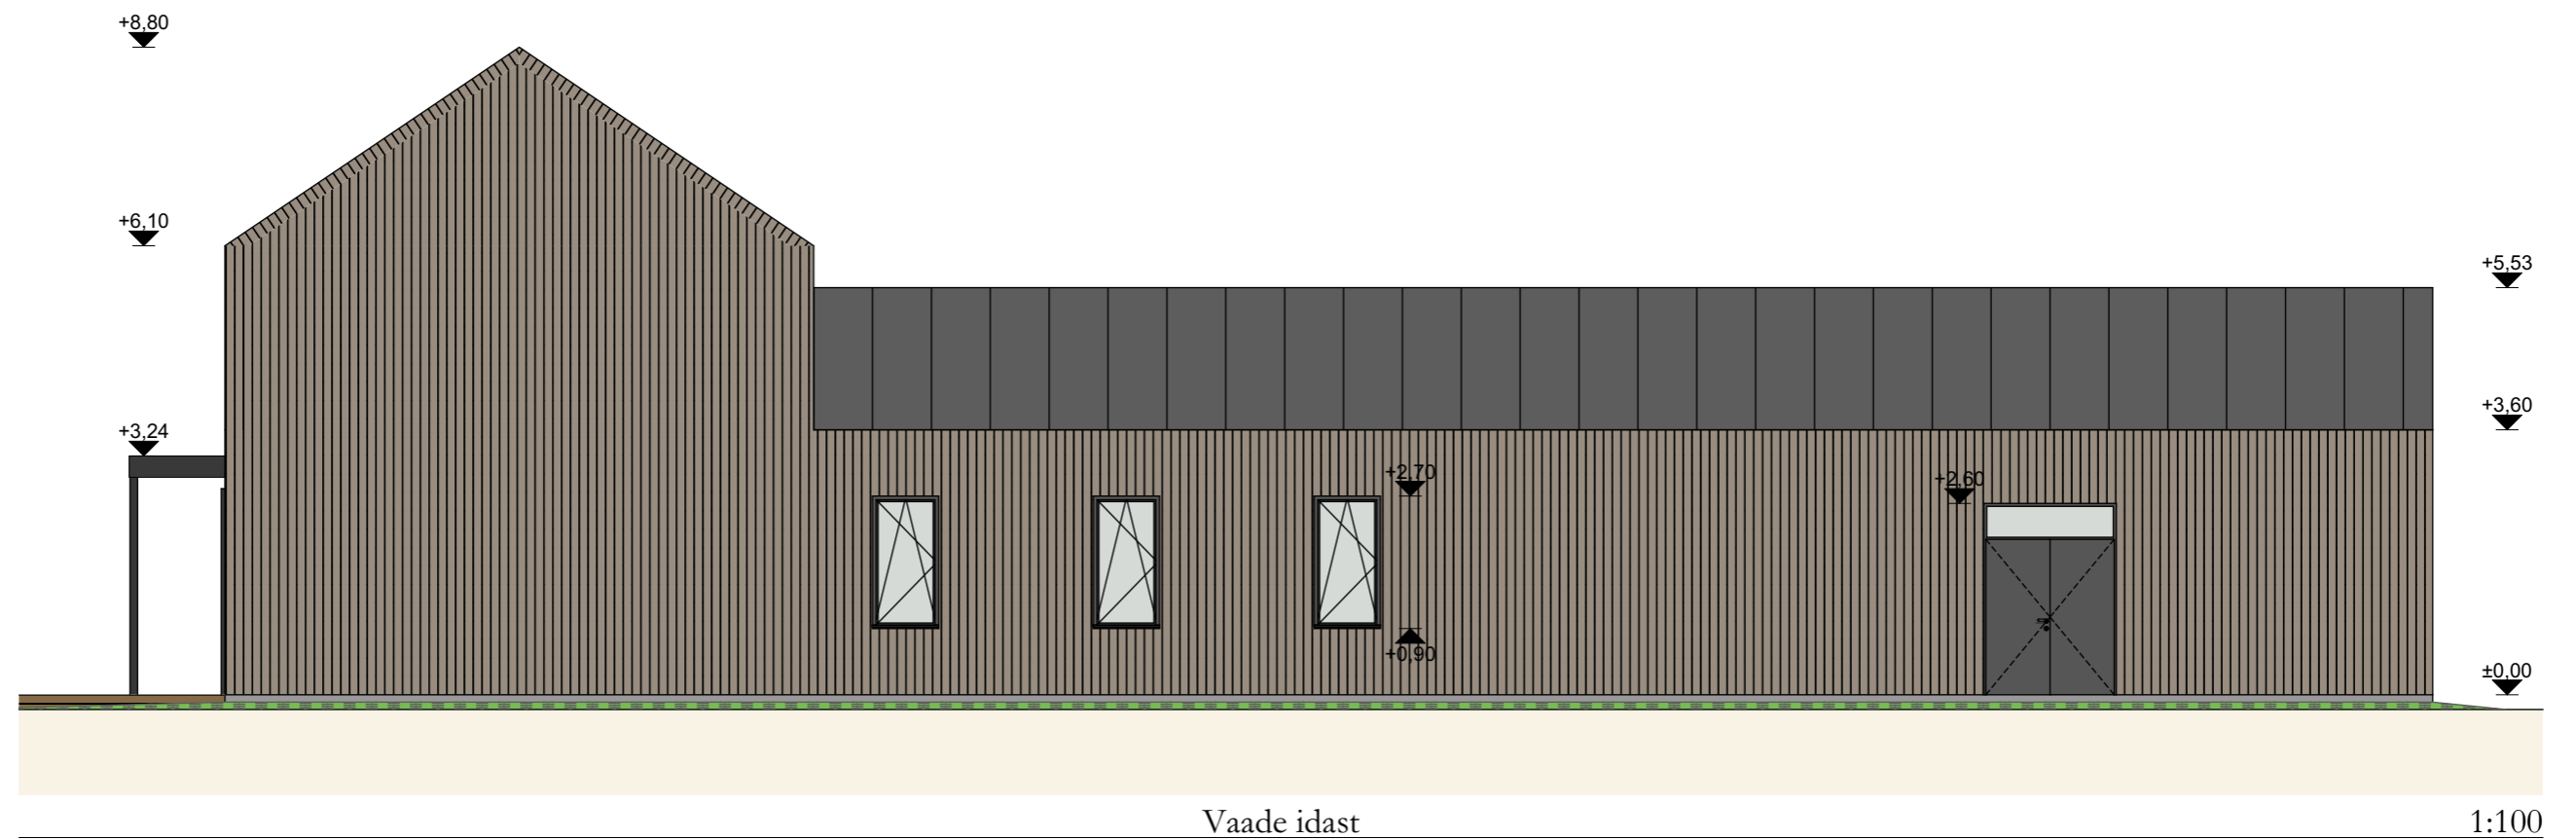


Joonis	<b>VAATED-2</b>	Mõõtkava	1:100
Objekt	KIRIKU EHTUSPROJEKT	Stadium	ES
Aadress	, Abja-Palioja, Mulgi vald, Viljandi mk.	Töö nr	260216
Tellijo(d)	kogudus	Kuupäev	08.04.2026
Arhitekt(id)		Joonise nr	<b>AR-6-02</b>



Joonis	<b>3D visuaal1</b>	Möötkava
Objekt	KIRIKU EHITUSPROJEKT	Stadium <b>ES</b>
Aadress	, Abja-Palioja, Mulgi vald, Viljandi mk.	Töö nr 260216
Tellij(d)	kogudus	Kuupäev 08.04.2026
Arhitekt(ide)		Joonise nr <b>AR-9-01</b>



Joonis	<b>3D Visuaal2</b>	Möötkava
Objekt	KIRIKU EHITUSPROJEKT	Stadium <b>ES</b>
Aadress	, Abja-Palioja, Mulgi vald, Viljandi mk.	Töö nr 260216
Tellij(d)	kogudus	Kuupäev 08.04.2026
Arhitekt(id)		Joonise nr <b>AR-9-02</b>

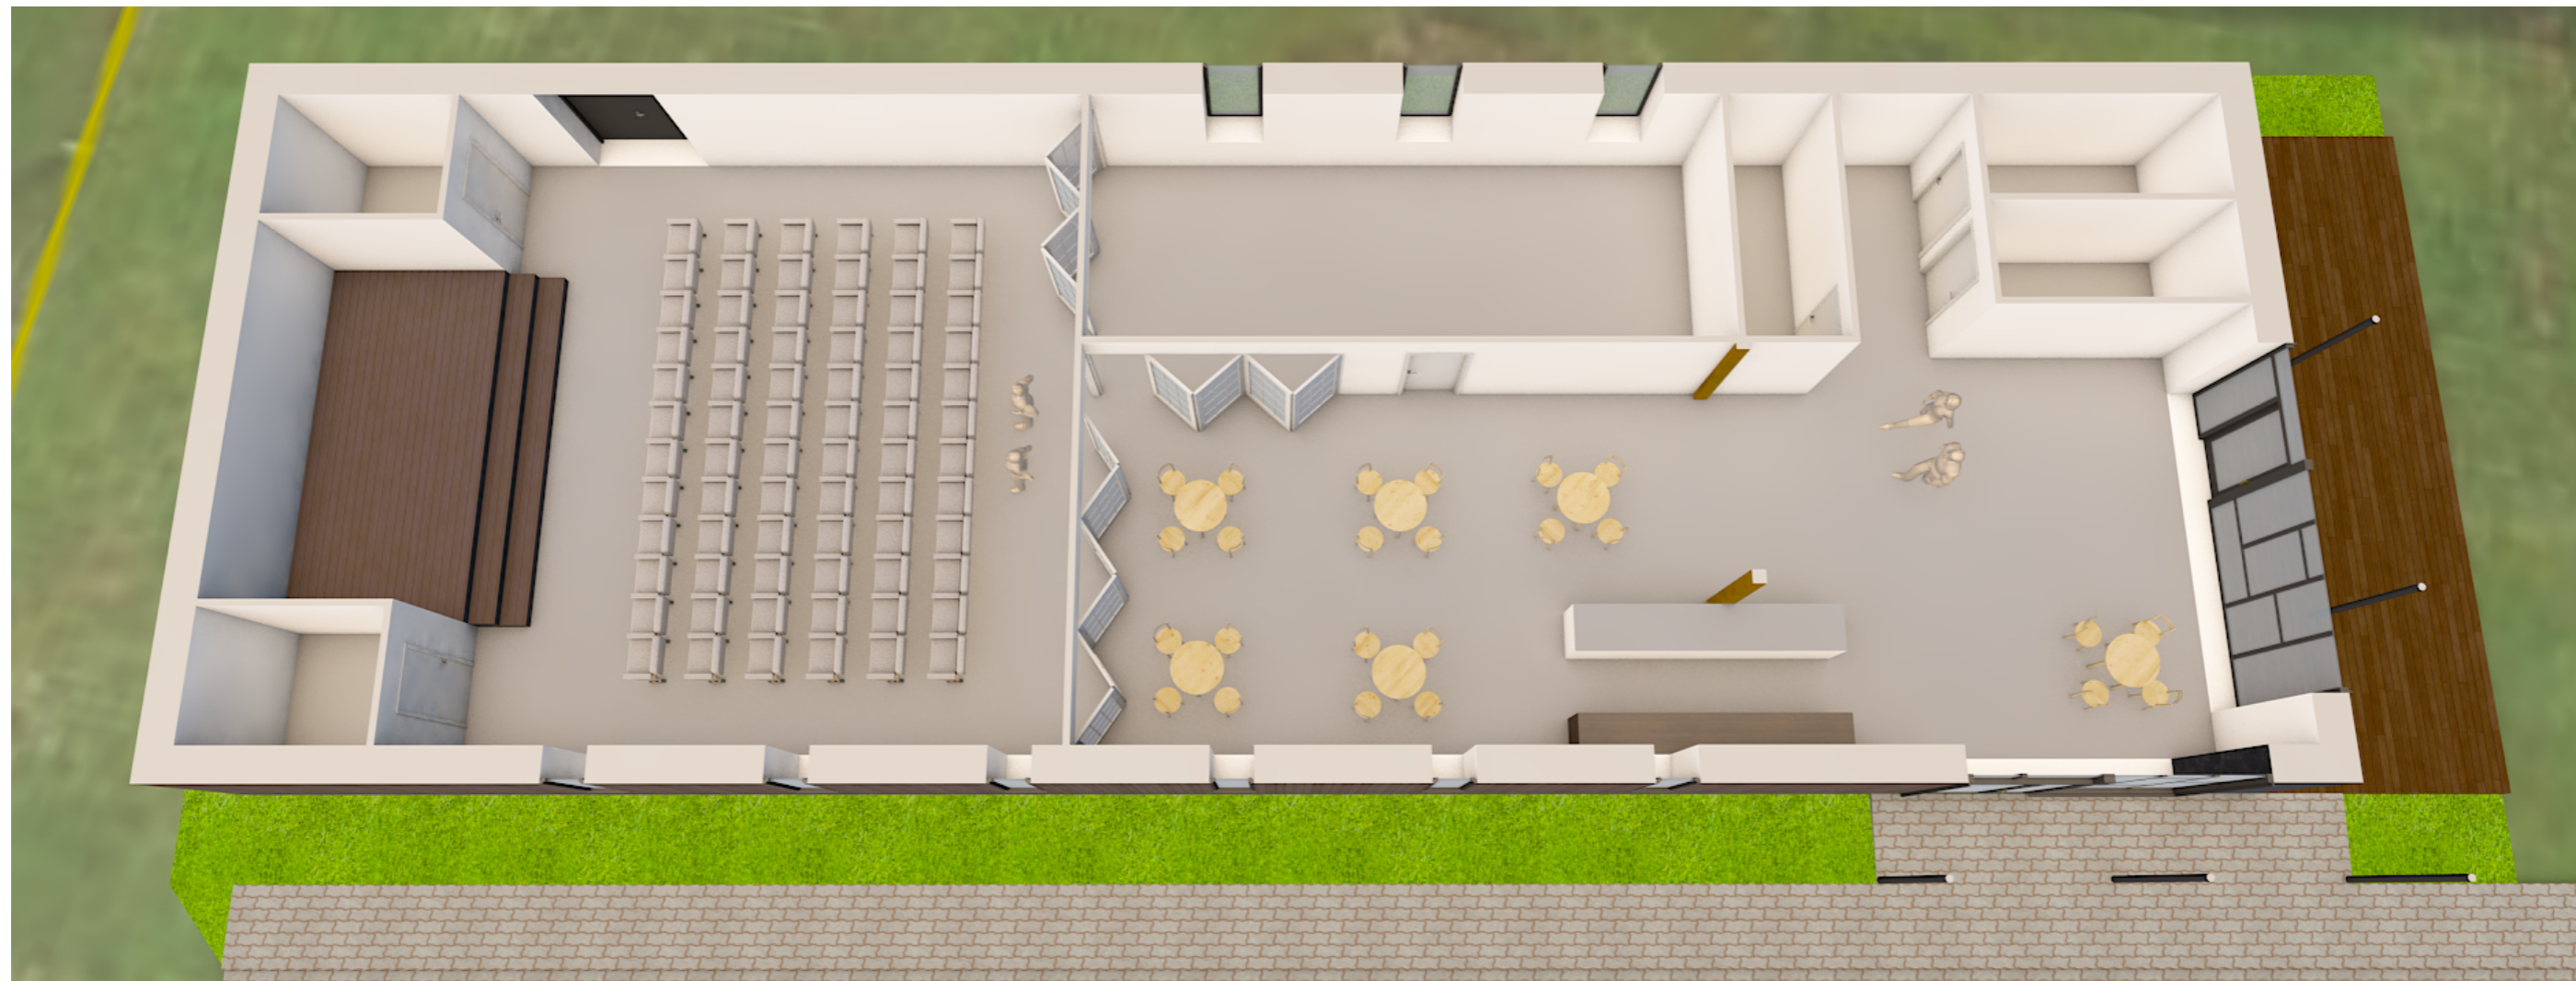

Joonis	<b>3D Visuaal3</b>	Möötkava	1:181,8
Objekt	KIRIKU EHITUSPROJEKT	Staadium	2, E300
Aadress	, Abja-Palioja, Mulgi vald, Viljandi mk.	Töö nr	260216
Tellij(a)	kogudus	Kuupäev	08.04.2026
Arhitekt(ide)		Joonise nr	<b>AR-9-03</b>