


93,00
92,00
91,00
90,00
89,00
88,00
87,00
86,00
85,00
84,00
83,00

Lõige A-A

PK 0+90,00

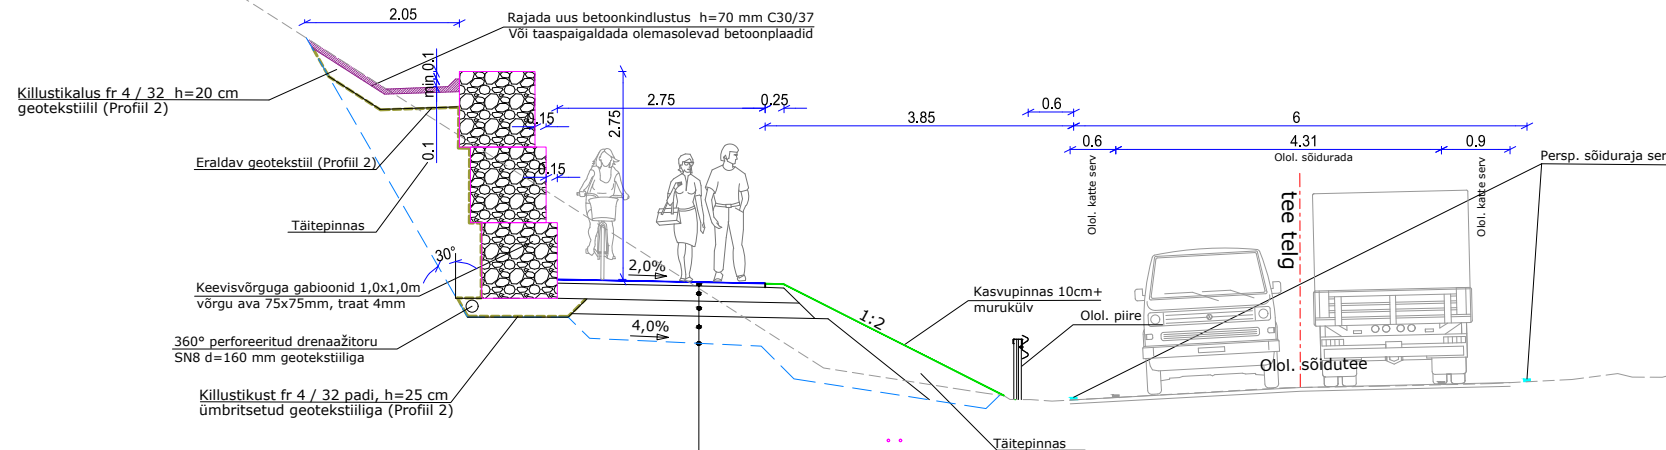


JALGTEE KATEND		
AC 8 surf	h=5cm	
Killustikalus fr0/32mm	h=20cm	
Liivast alus k>=1m/ööp	h=20cm	
Täitepinnas k>=0,5m/ööp	min h=30cm	
Olemasolev maapind		

93,00
92,00
91,00
90,00
89,00
88,00
87,00
86,00
85,00
84,00
83,00

Lõige B-B

PK 2+40,00

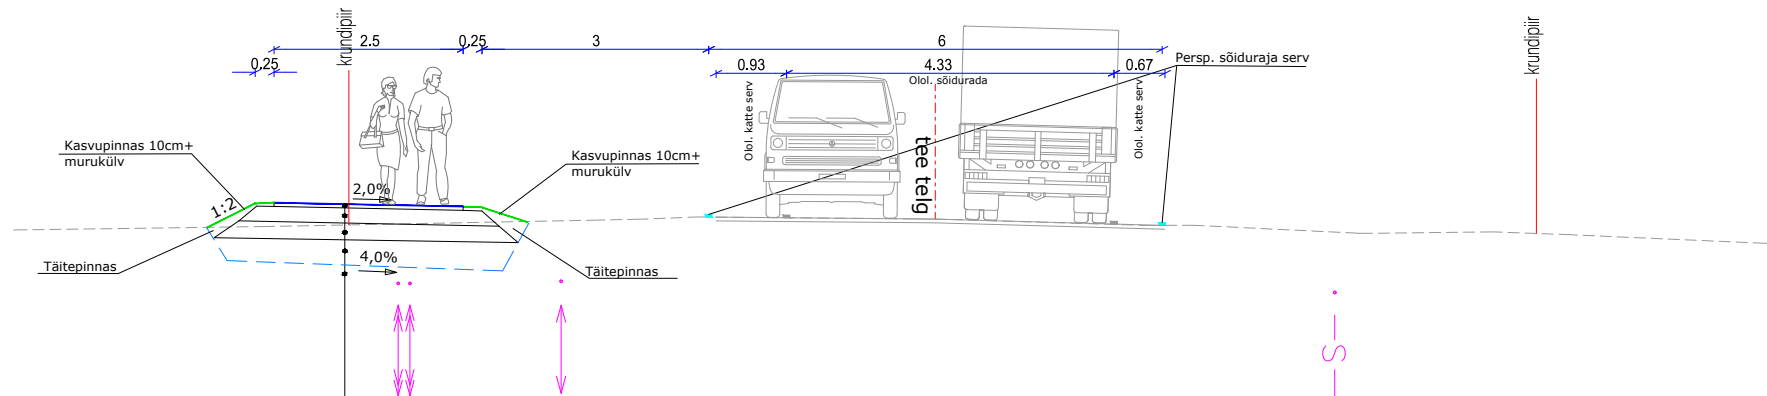

JALGTEE KATEND		
AC 8 surf	h=5cm	
Killustikalus fr0/32mm	h=20cm	
Liivast alus k>=1m/ööp	h=20cm	
Täitepinnas k>=0,5m/ööp	min h=30cm	
Olemasolev maapind		

88,00
87,00
86,00
85,00
84,00
83,00

			Töö nimetus: Riigimaantee äärsel jalgsi projekt				
			Töö Tellija:				
			Joonise nimetus: TÕUPRISTLÕIKED				
Amet:	Nimi:	Allkiri:					
Projektijuht:							
Projekteerija:							
			Kuupäev: 04.04.2024	Joonise number: 4-1	Stadium: PP	Mõõtkava: 1:100	Töö nr: 42-23-TP