




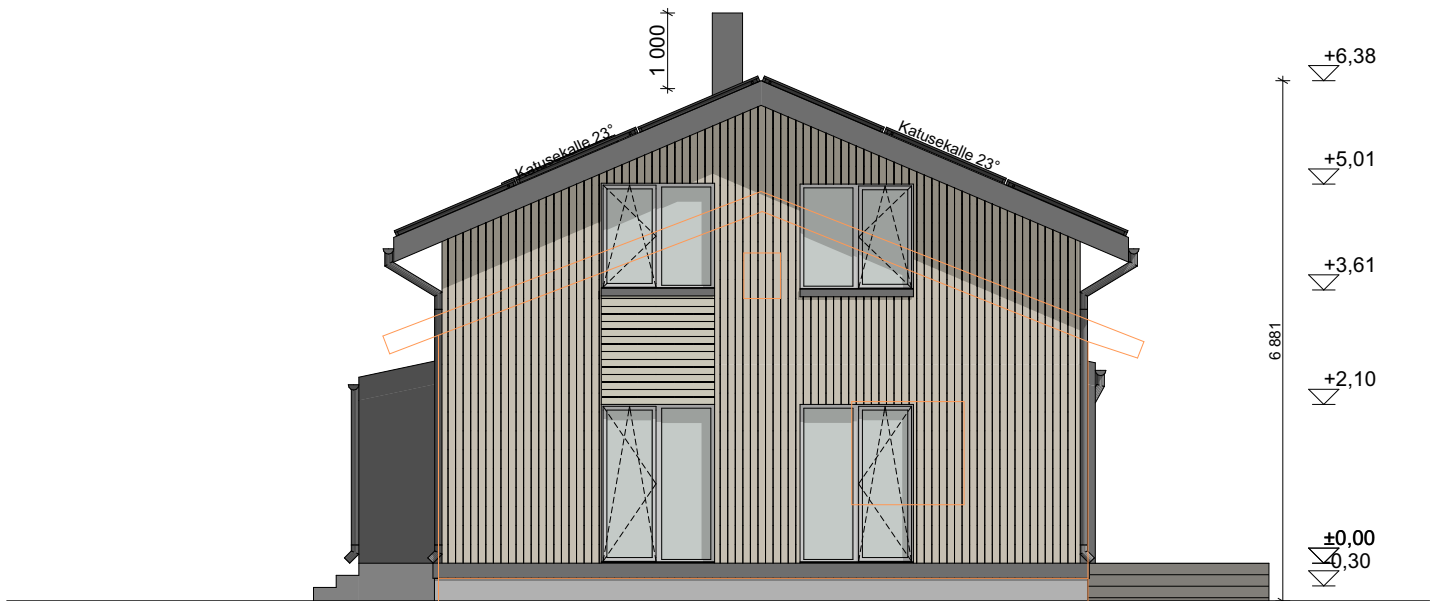

Vaade 1

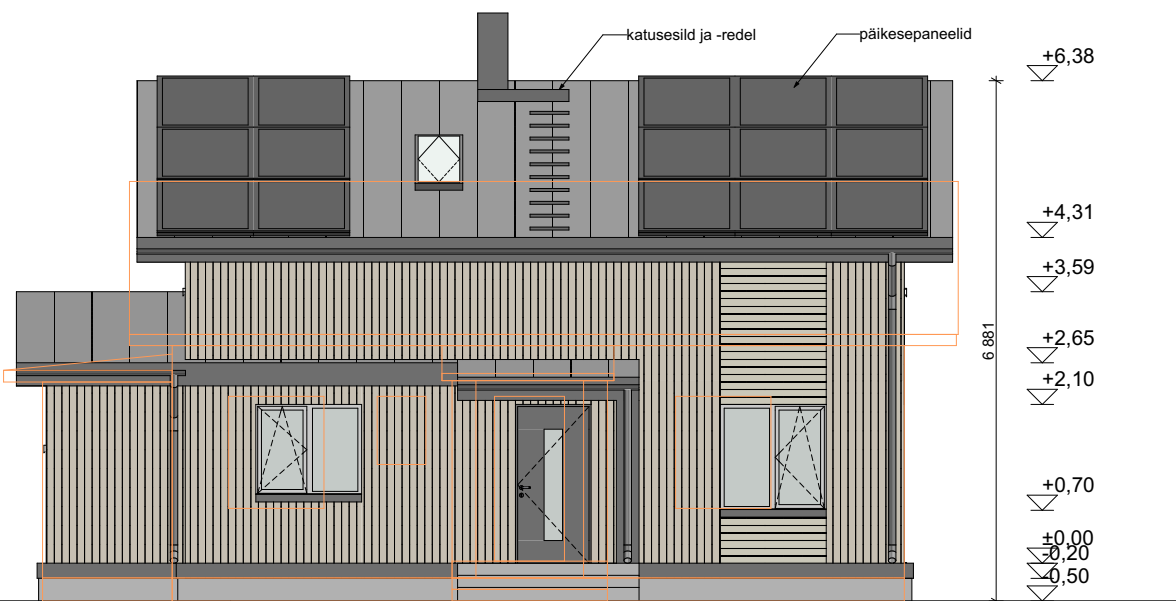

Vaade 2

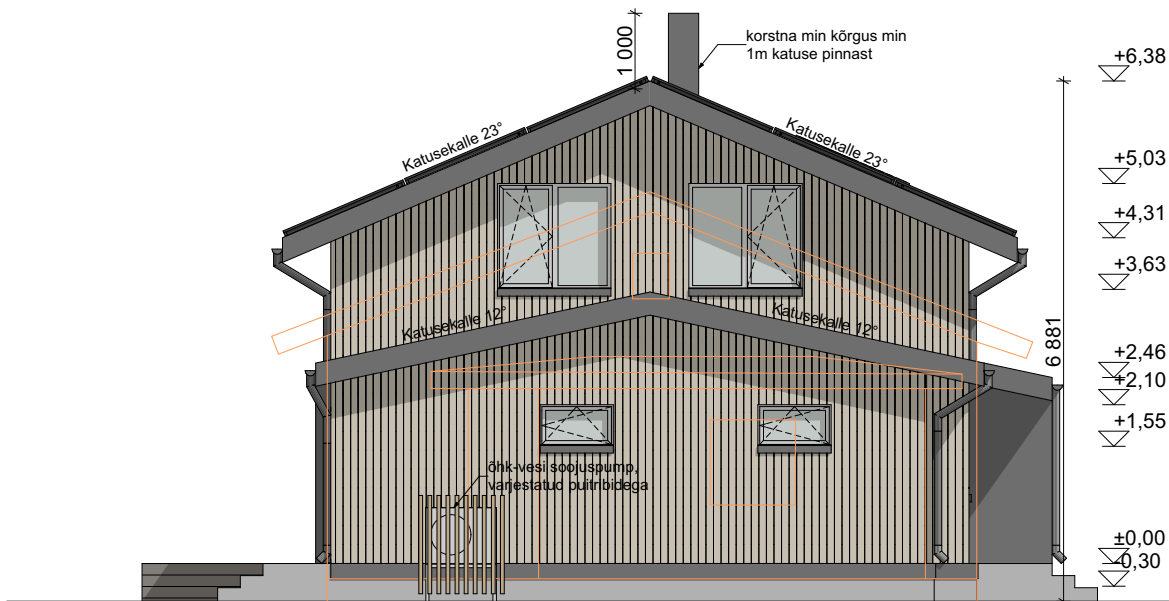

Vaade 3



Vaade 4

VIIMISTLUSMATERJALID:

- VV01 Välistsein: Vertikaalne puitlaudis UYV 21x120mm, lasuuvärv Tikkurila 5074 Karhu
- VV02 Välistsein: Horisontaalne puitlaudis UYV 21x145mm, lasuuvärv Tikkurila 5074 Karhu
- VV03 Sokkel: Soklikrohv, toon tumehall
- VV04 Aknaraamid: puit, toon valge RAL 9016
- VV05 Katus: Klassikprofiil plekk-katus, toon tumehall RAL7016
- VV06 Vihmaveesüsteem: Kuumtsingitud plekk, toon tumehall RAL7016
- VV07 Räästakast: Tuulekasti laud 95x21mm, toon tumehall RAL7016
- VV08 Puitribid: puitlaud, laud 95x21mm, toon toon tumehall RAL7016

Oranži värviga tähistatud olemasoleva  
hoone kontuurid

+372 €

| TÖÖ NIMETUS                                  |  | TÖÖ ADDRESS                         |  |
|----------------------------------------------|--|-------------------------------------|--|
| Eramu leiendamis- ja rekonstrueerimisprojekt |  | , Nõmme Linnaosa, Tallinn, Harjumaa |  |
| JONISE NIMETUS                               |  | JONISE NIMETUS                      |  |
| Vaated                                       |  | Vaated                              |  |
| JONISE NR                                    |  | JONISE VERSIOON                     |  |
| AR-6-01                                      |  | v04                                 |  |
| PROJEKTEERIMISSTAADIUM                       |  | MÕÕTKAVA                            |  |
| Arhitektuurne eelprojekt                     |  | 1:100                               |  |
| ARHITEKT                                     |  | VASTUTAV SPETSIALIST                |  |
|                                              |  | diplomeeritud arhitekt tase 7       |  |
| FORMAAT                                      |  | KUUPÄEV                             |  |
| A3                                           |  | 12.08.2025                          |  |