


Vaade B

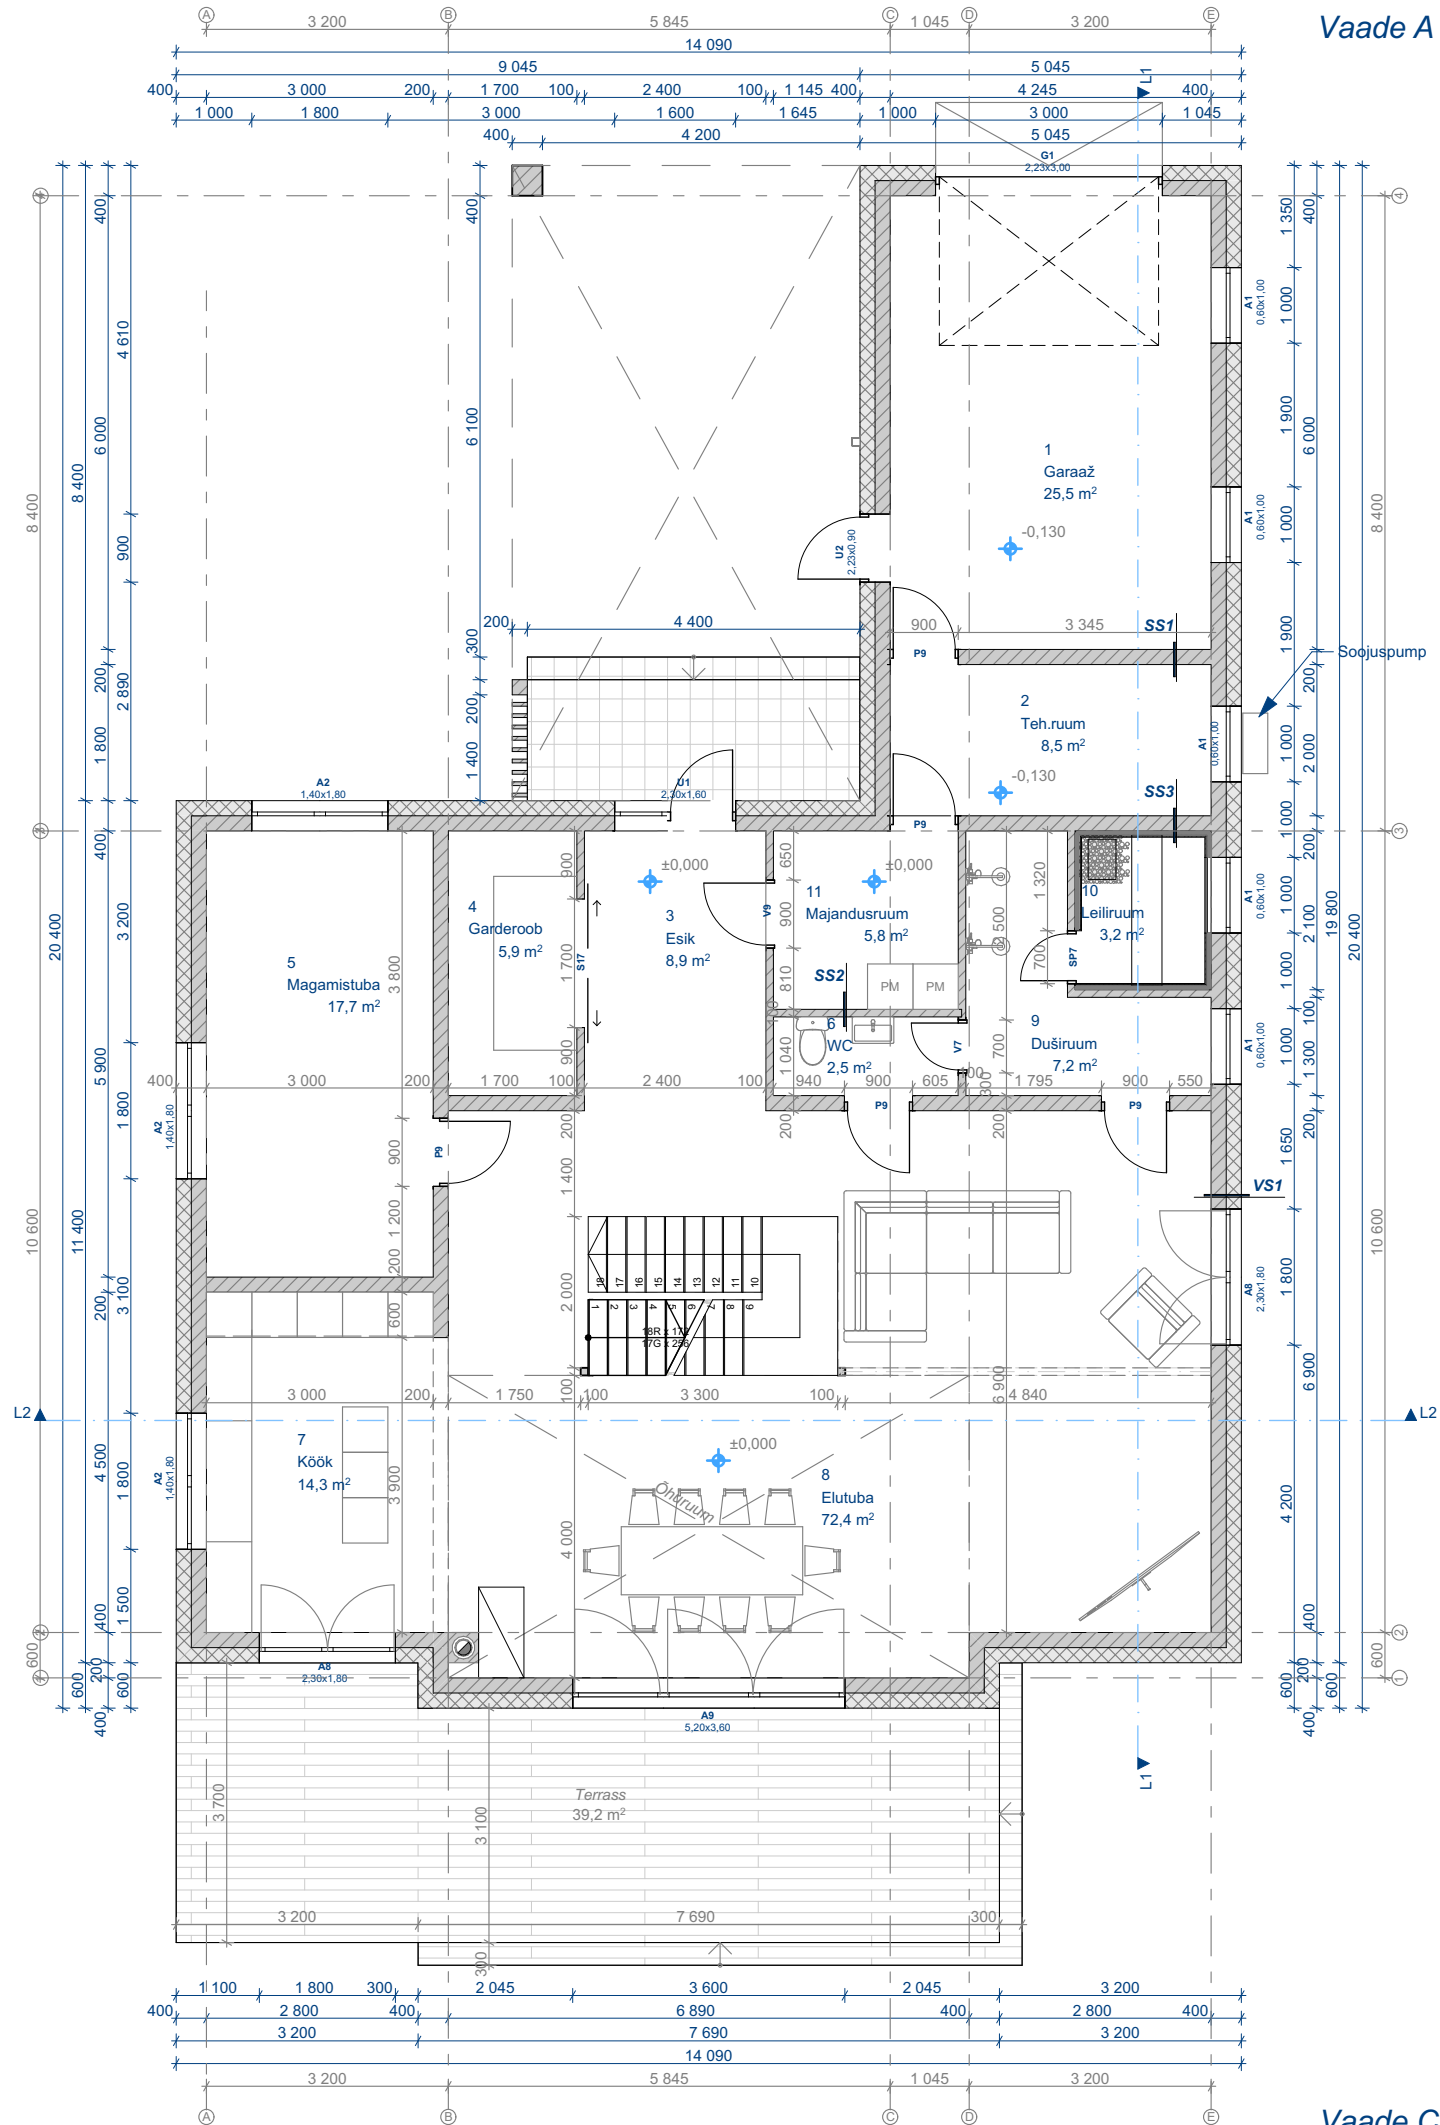

Vaade A

Krs	NR	Ruumi nimi	Pindala
1	1	Garaaž	25,5m²
1	2	Teh.ruum	8,5m²
1	3	Esik	8,9m²
1	4	Garderoob	5,9m²
1	5	Magamistuba	17,7m²
1	6	WC	2,5m²
1	7	Köök	14,3m²
1	8	Elutuba	72,4m²
1	9	Duširuum	7,2m²
1	10	Leiliruum	3,2m²
1	11	Majandusruum	5,8m²
2	12	Magamistuba	15,9m²
2	13	Duširuum	3,5m²
2	14	Garderoob	3,2m²
2	15	Magamistuba	14,9m²
2	16	Garderoob	6,6m²
2	17	Magamistuba	13,8m²
2	18	Magamistuba	13,5m²
2	19	Vannituba	6,9m²
2	20	Magamistuba	14,9m²
2	21	Trepihall	24,1m²
Kokku			289,2m²

VS1
Krohvitud pind
Soojustus EPS60 Silver 200mm
Väikeplakk 3MPa 200mm
Siseviimistlus

SS1
Siseviimistlus
Väikeplakk 3MPa 200mm
Siseviimistlus

SS2
Siseviimistlus
Väikeplakk 3MPa 100mm
Siseviimistlus

SS3 (Sauna)
Väikeplakk 3MPa 100/200mm
Soojustamine Min.vill 50mm
Puitkarkas 45x45mm (hor)
Alumineeritud tõkkepaber
Tuulutusvähe 22x95mm
Voodrilaud, STS 18x95mm

Vaade D

Objekt Üksikelamu

Aadress Kallavere küla,

Jõelähtme vald, Harju maakond

Joonis

Põhikorruse plaan

Staadium Eelprojekt

Kuupäev Mõõtkava Töö nr

31.03.2025 1:100 614-24