
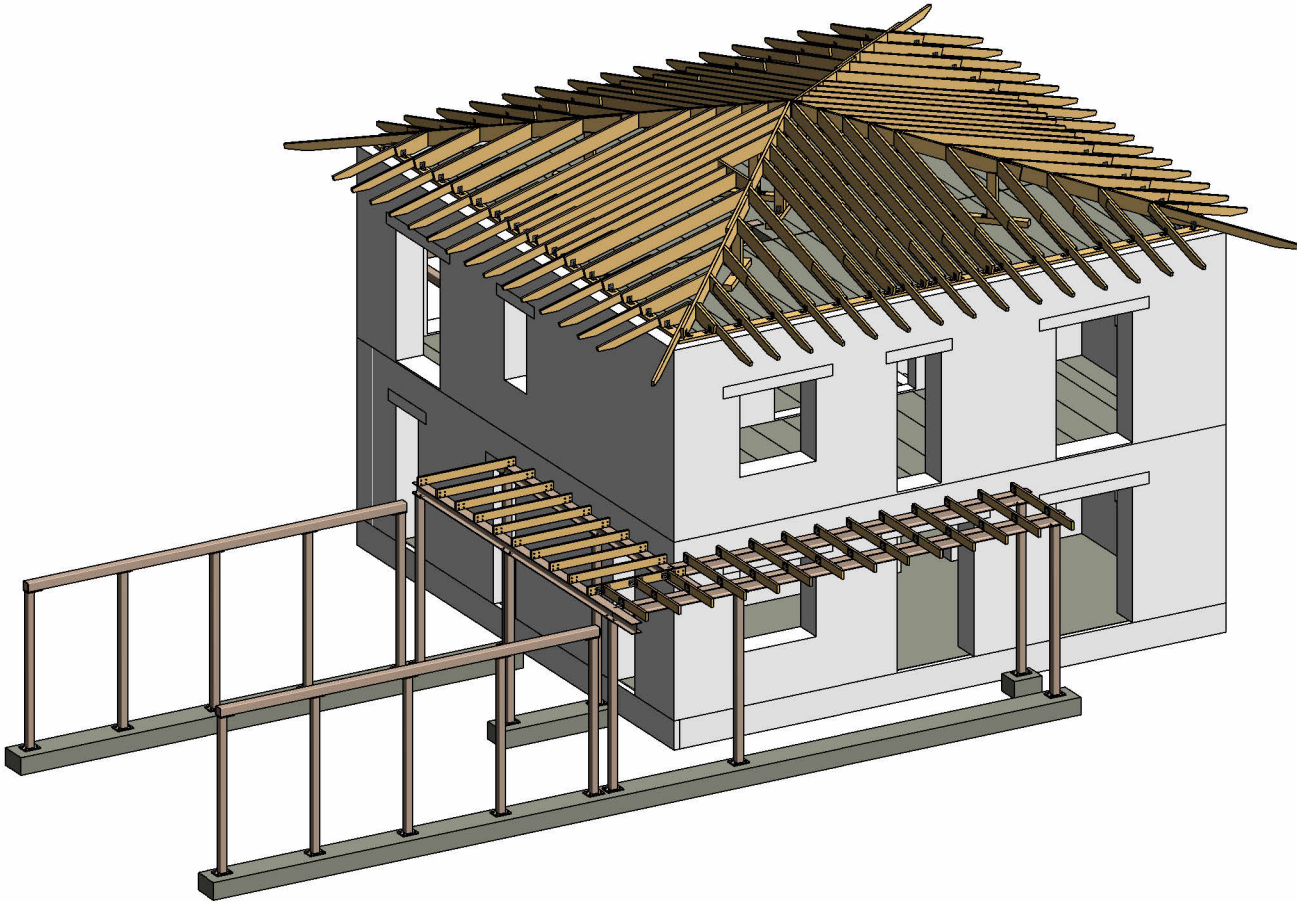


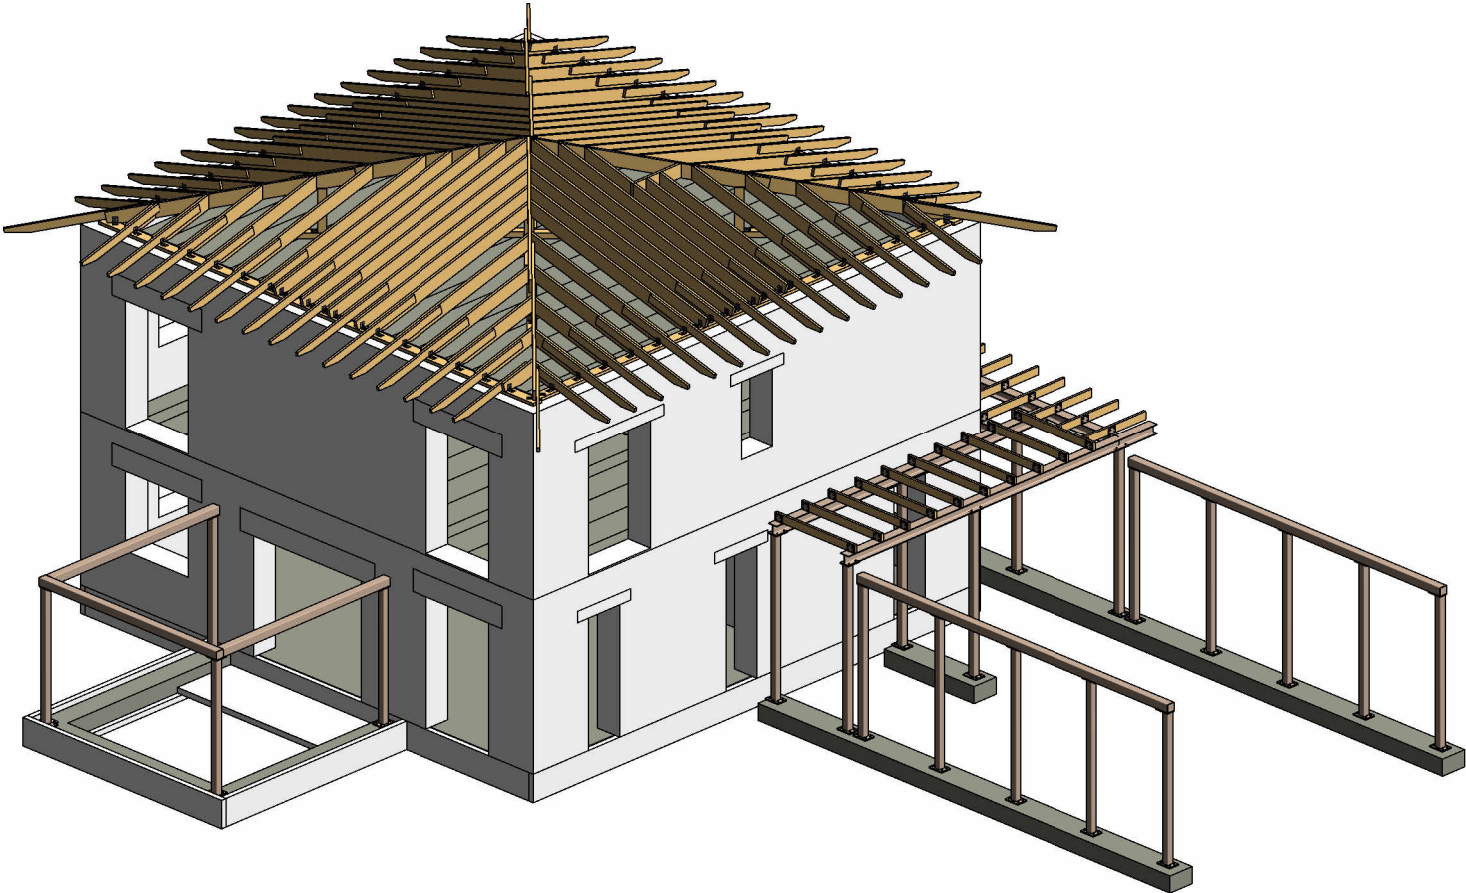

Nr.		Kuupäev	Muudatus				
			OBJEKTI NIMETUS				
			ERAMU				
			TELLIJA		OBJEKTI AADRESS		
			Eraisik		Muuli tee 5,Kloogaranna küla,Lääne-Harju vald,Harjumaa		
			JOONISE NIMETUS				
Projekti juht			Mudel-3D				
Vastutav spetsialist							
Projekteeris		Galina Missai					
Joonestas		Galina Missai	TÖÖ NR.	STAADIUM	KUUPÄEV	MÕÕTKAVA	JOONISE TÄHIS
			107-2025	PP	18.07.2025		EK-0-002