


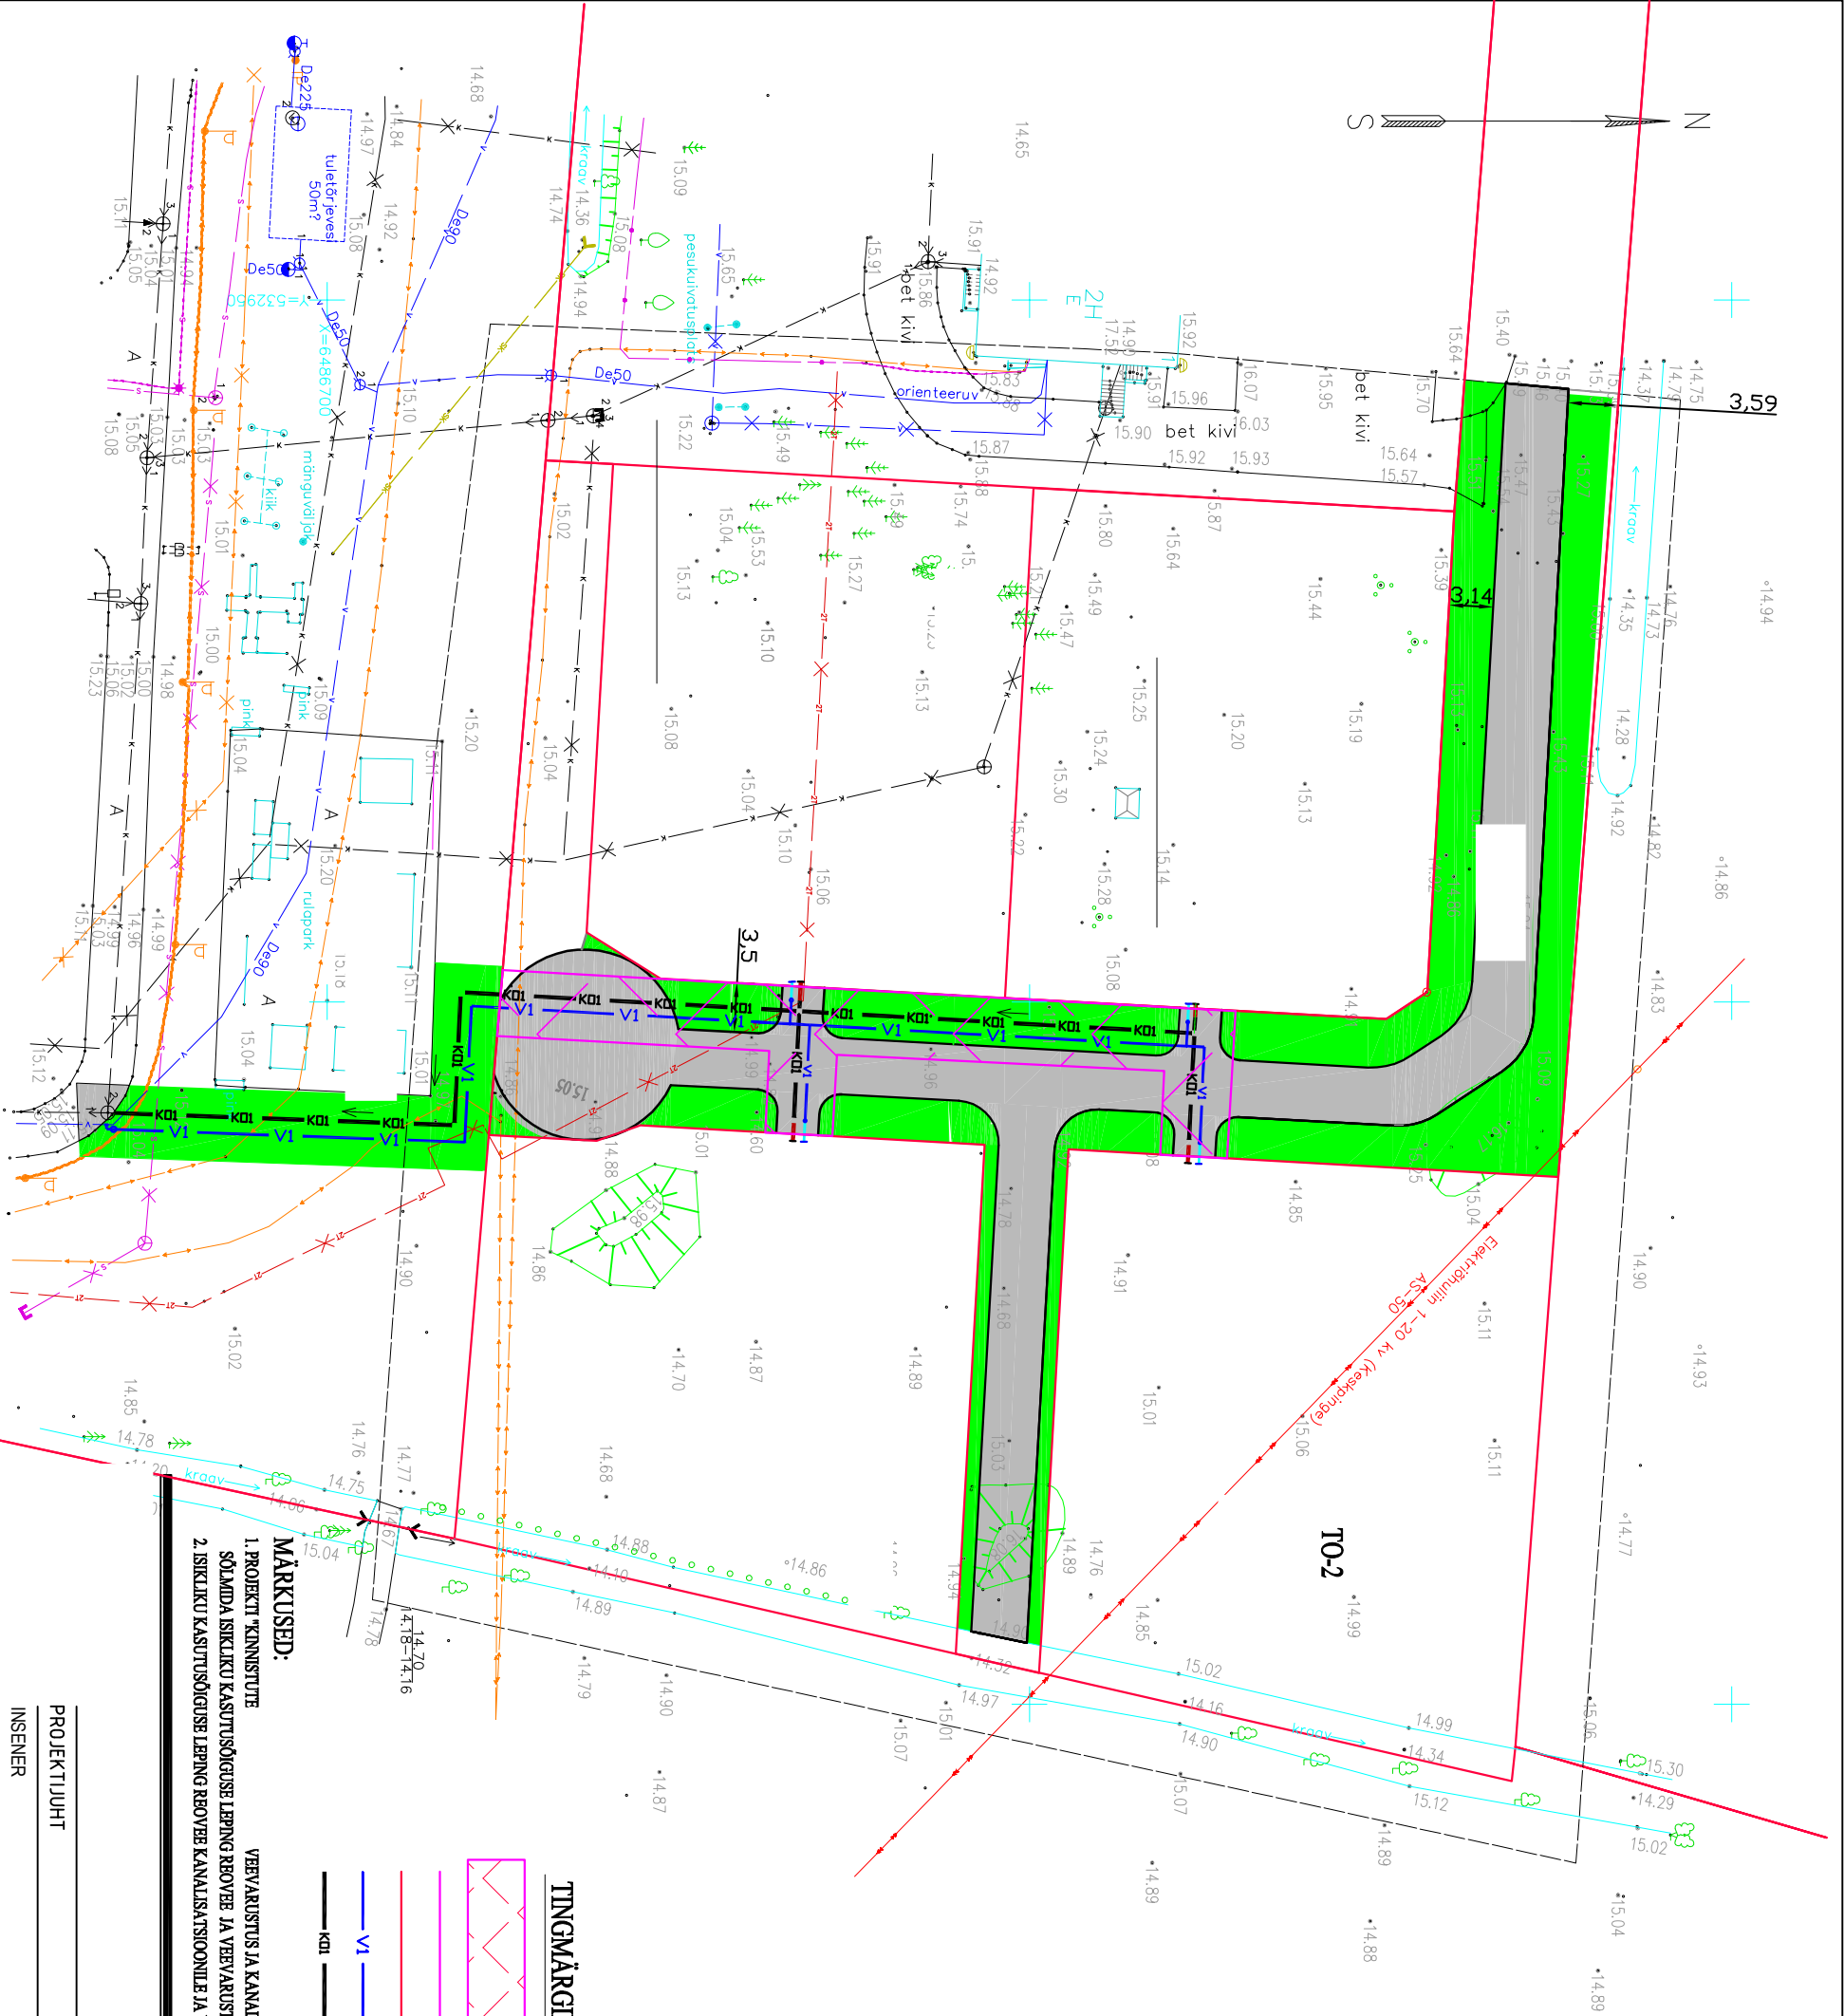

TINGMÄRGID

TINGMÄRGID

ISIKLIKU KASUTUSÕIGUSE ALA 138m²

ISIKLIKU KASUTUSÕIGUSE ALA PIIR REOVEE JA VEETORUSTIKULE

KINNISTU PIIR

V1 PROJEKTEERITUD VEETORUSTIK

KOI PROJEKTEERITUD REOVEE KANALISATSIOONI TORUSTIK

MÄRKUSED:

- PROJEKT KINNISTUTE SÕLMADA ISIKLIKU KASUTUSÕIGUSE LEPINGU REOVEE JA VEEVARUSTUSE TORUSTIKE TEEHINDAMISEKS.
- ISIKLIKU KASUTUSÕIGUSE LEPINGU REOVEE KANALISATSIOONILE JA VEETORUSTIKU EHOOLMAAB NIMETATUD KINNISTUST 138m².

VEEVARUSTUS JA KANALISATSIOON LITUMISPUUNKTIDE PROJEKTEERIMISE

KINNISTU OMANIKU VAHEL

KINNISTUTE VEEVARUSTUS JA KANALISATSIOON

ARE ALEVIK, TORI VALD, PÄRNU MK

ISIKLIKU KASUTUSÕIGUSE JOONIS

KUUPÄEV 17.10.2024 TÖÖ NR. 24041 STAADIUM PP ERIALA - JOONISE NR. AA-4-01 HÜLDATUS M0