



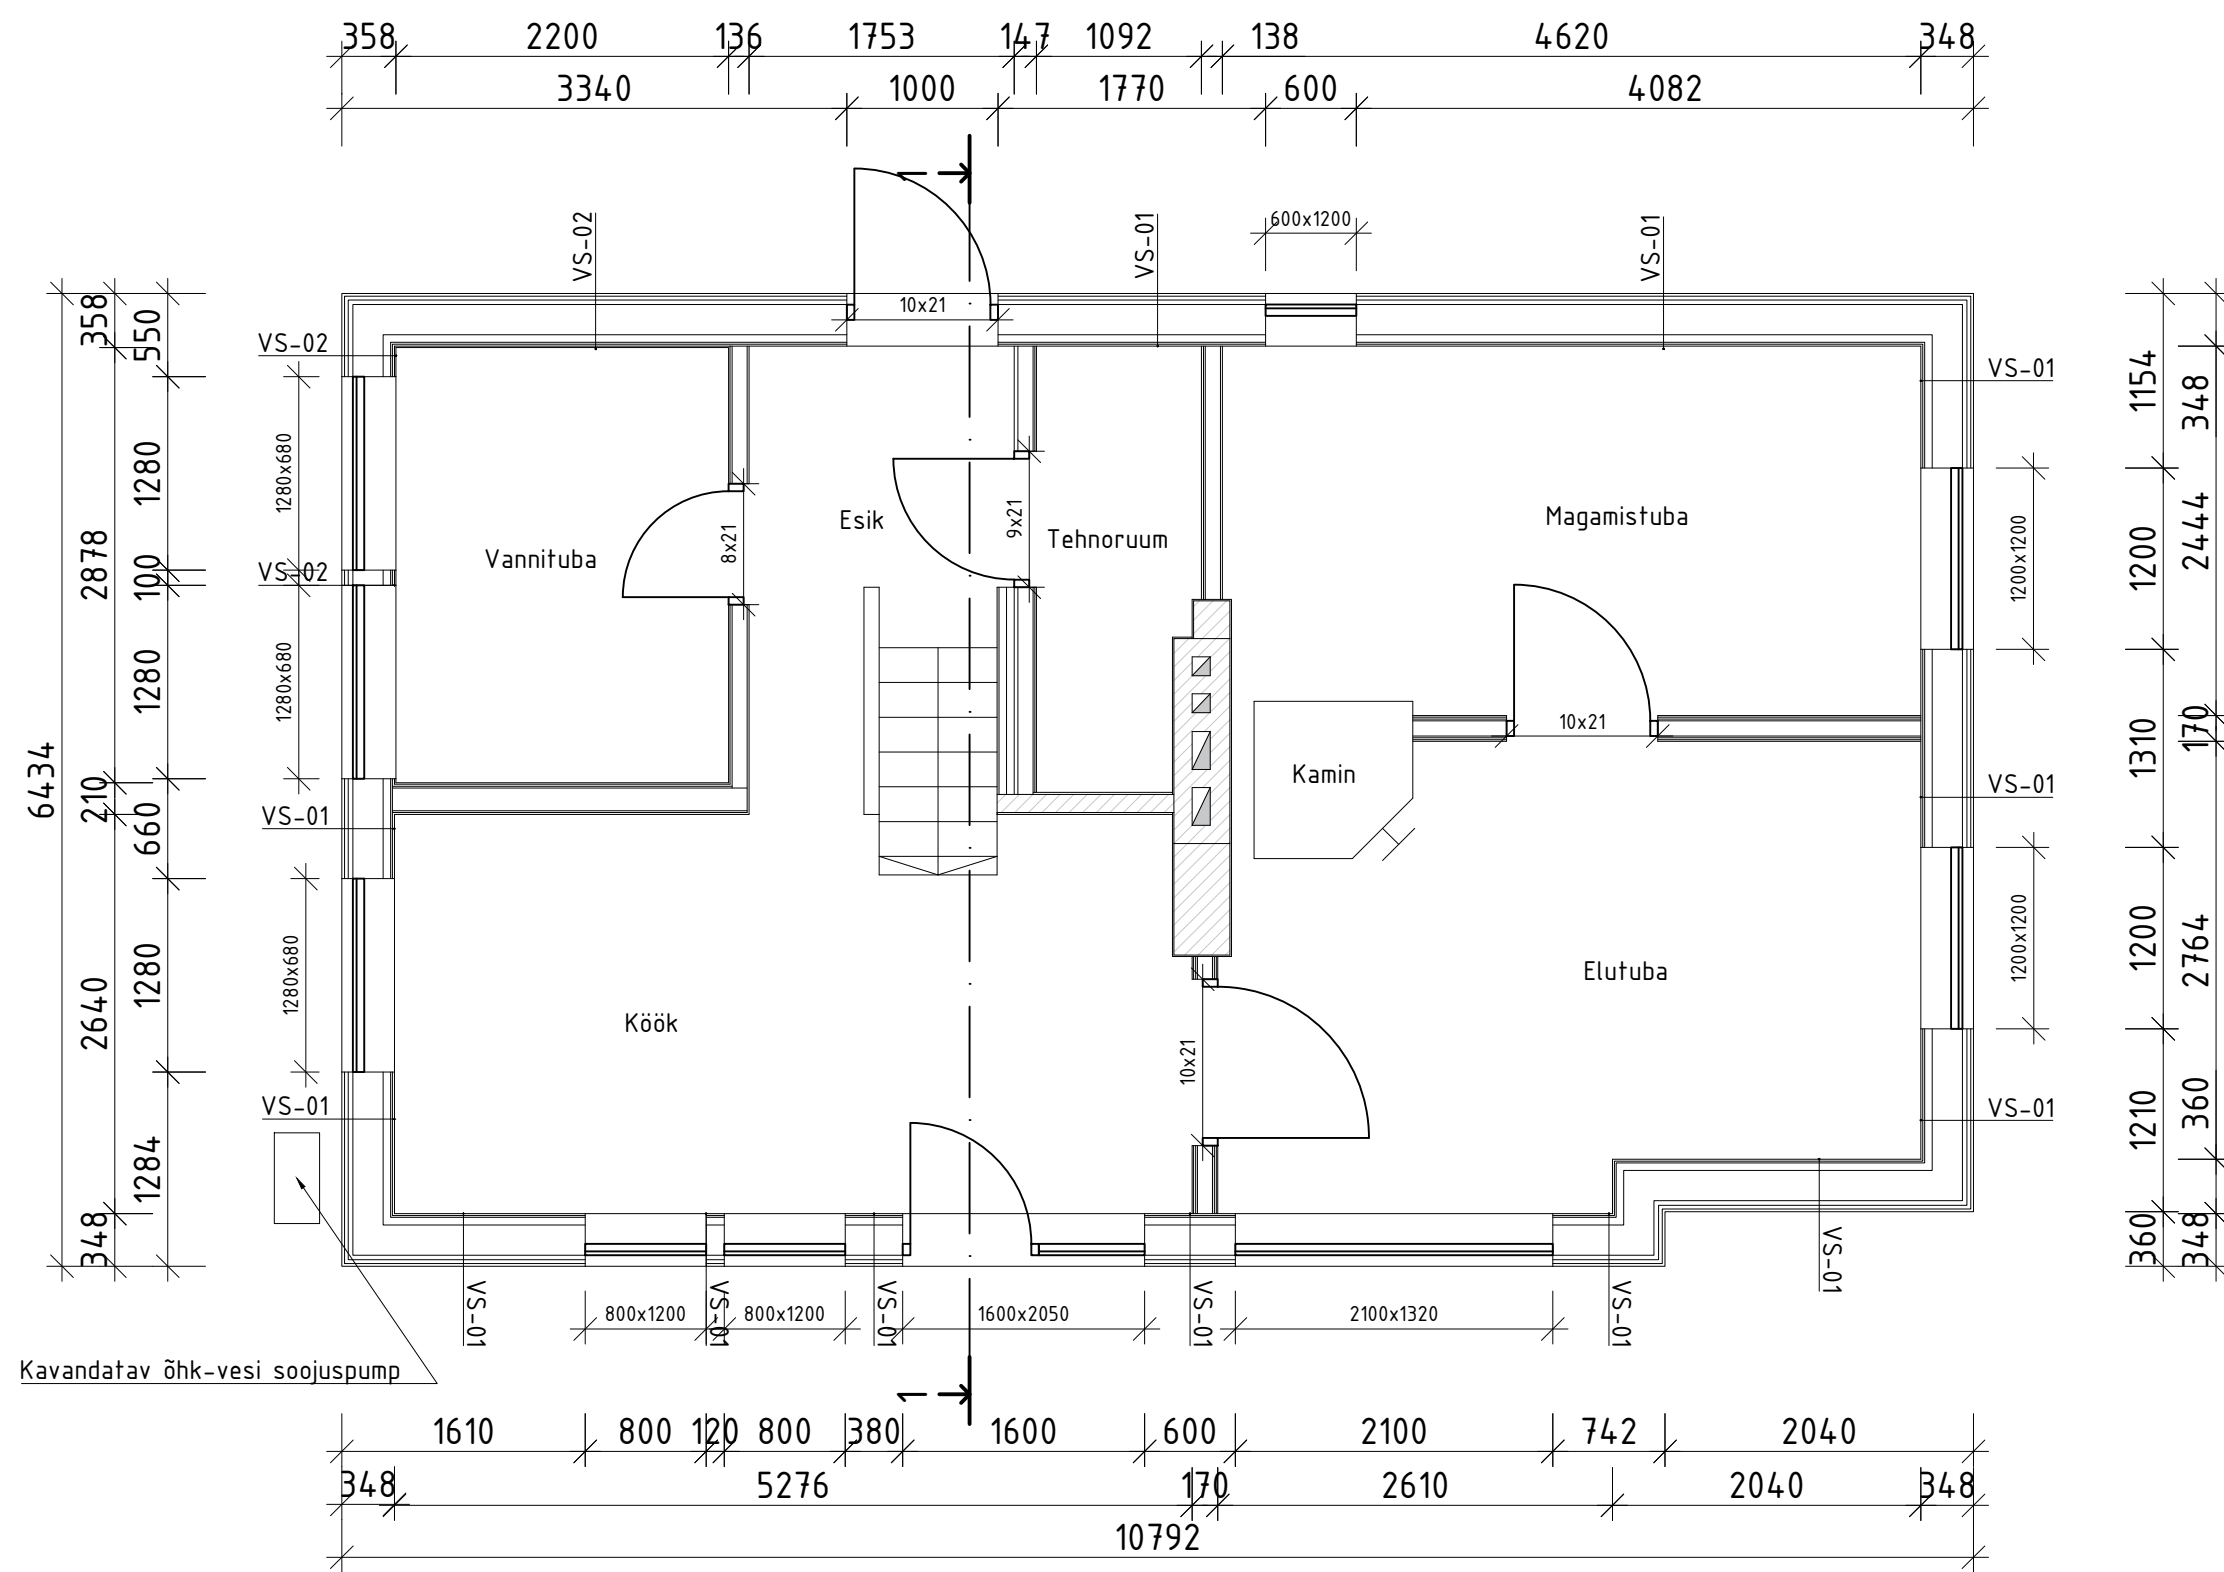


VS-01	
Kipsplaat	13 mm
OSB-plaat	12 mm
Hor. roovitus + vill	50 mm
Aurutõke	-
Pruss + vill	200 mm
Tuuletõke, ISOVER RKL	30 mm
Tuulutuslatt	25 mm
Voodrilaudis	18 mm

VS-02	
Keraamiline plaat	10 mm
Kipsplaat	13 mm
OSB-plaat	12 mm
Hor. roovitus + vill	50 mm
Aurutõke	-
Pruss + vill	200 mm
Tuuletõke, ISOVER RKL	30 mm
Tuulutuslatt	25 mm
Voodrilaudis	18 mm


VAADE LÄÄNEST

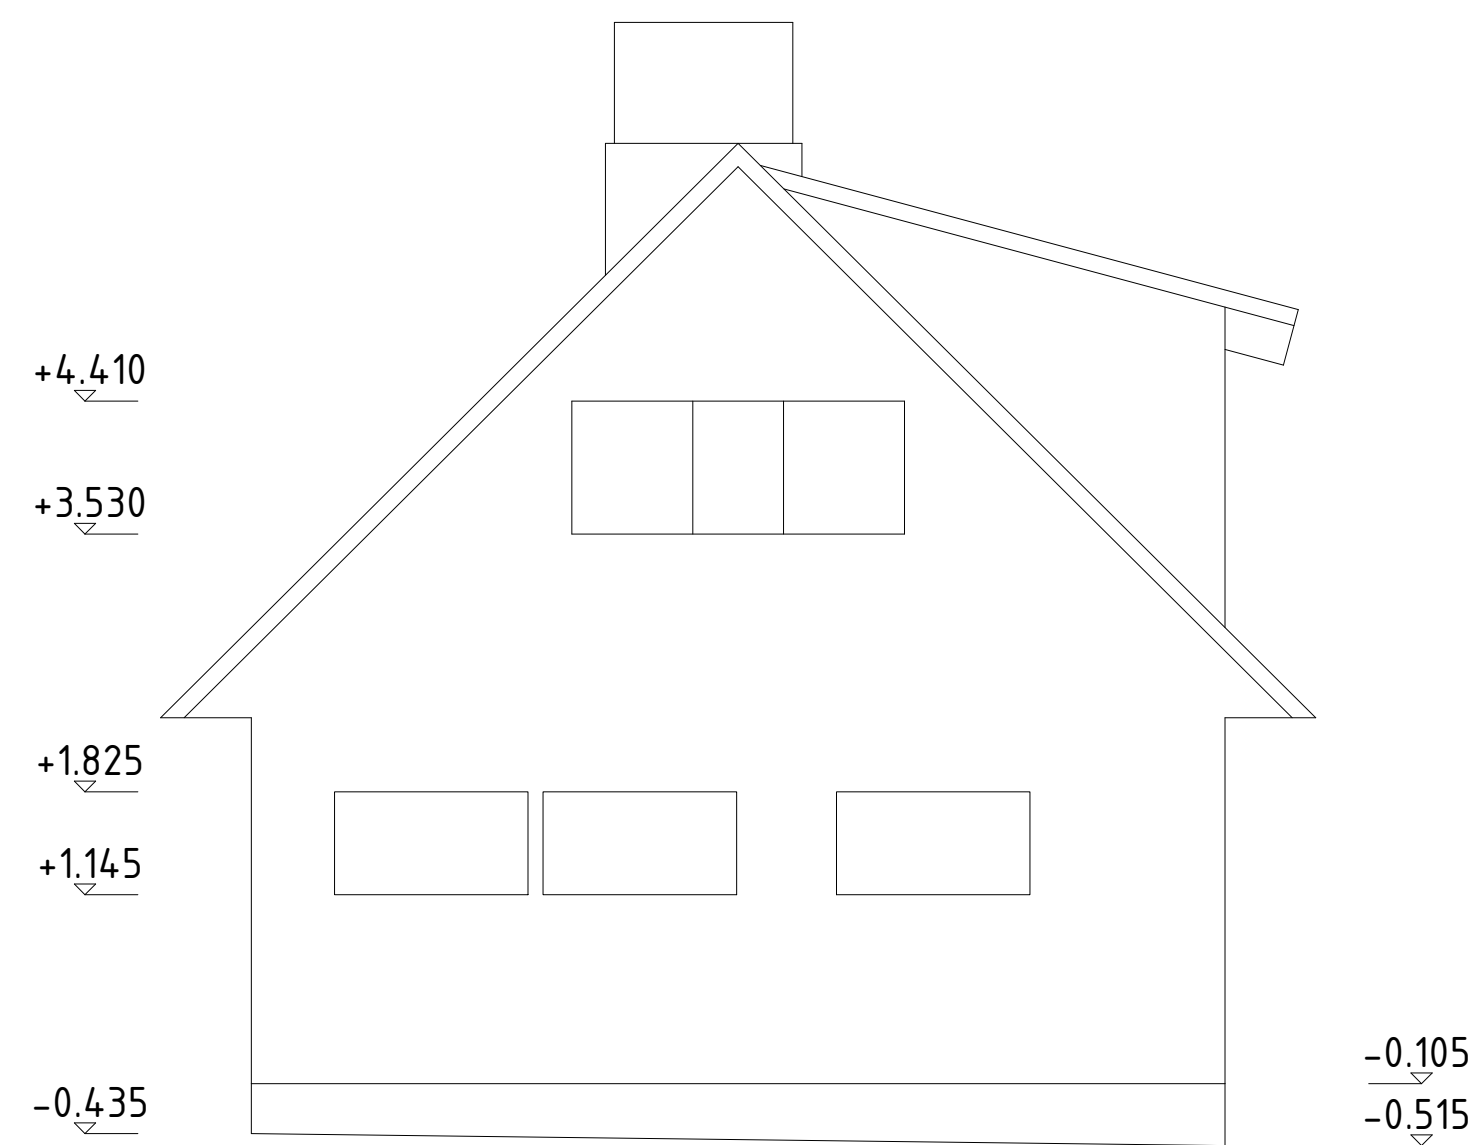


VAADE IDAST

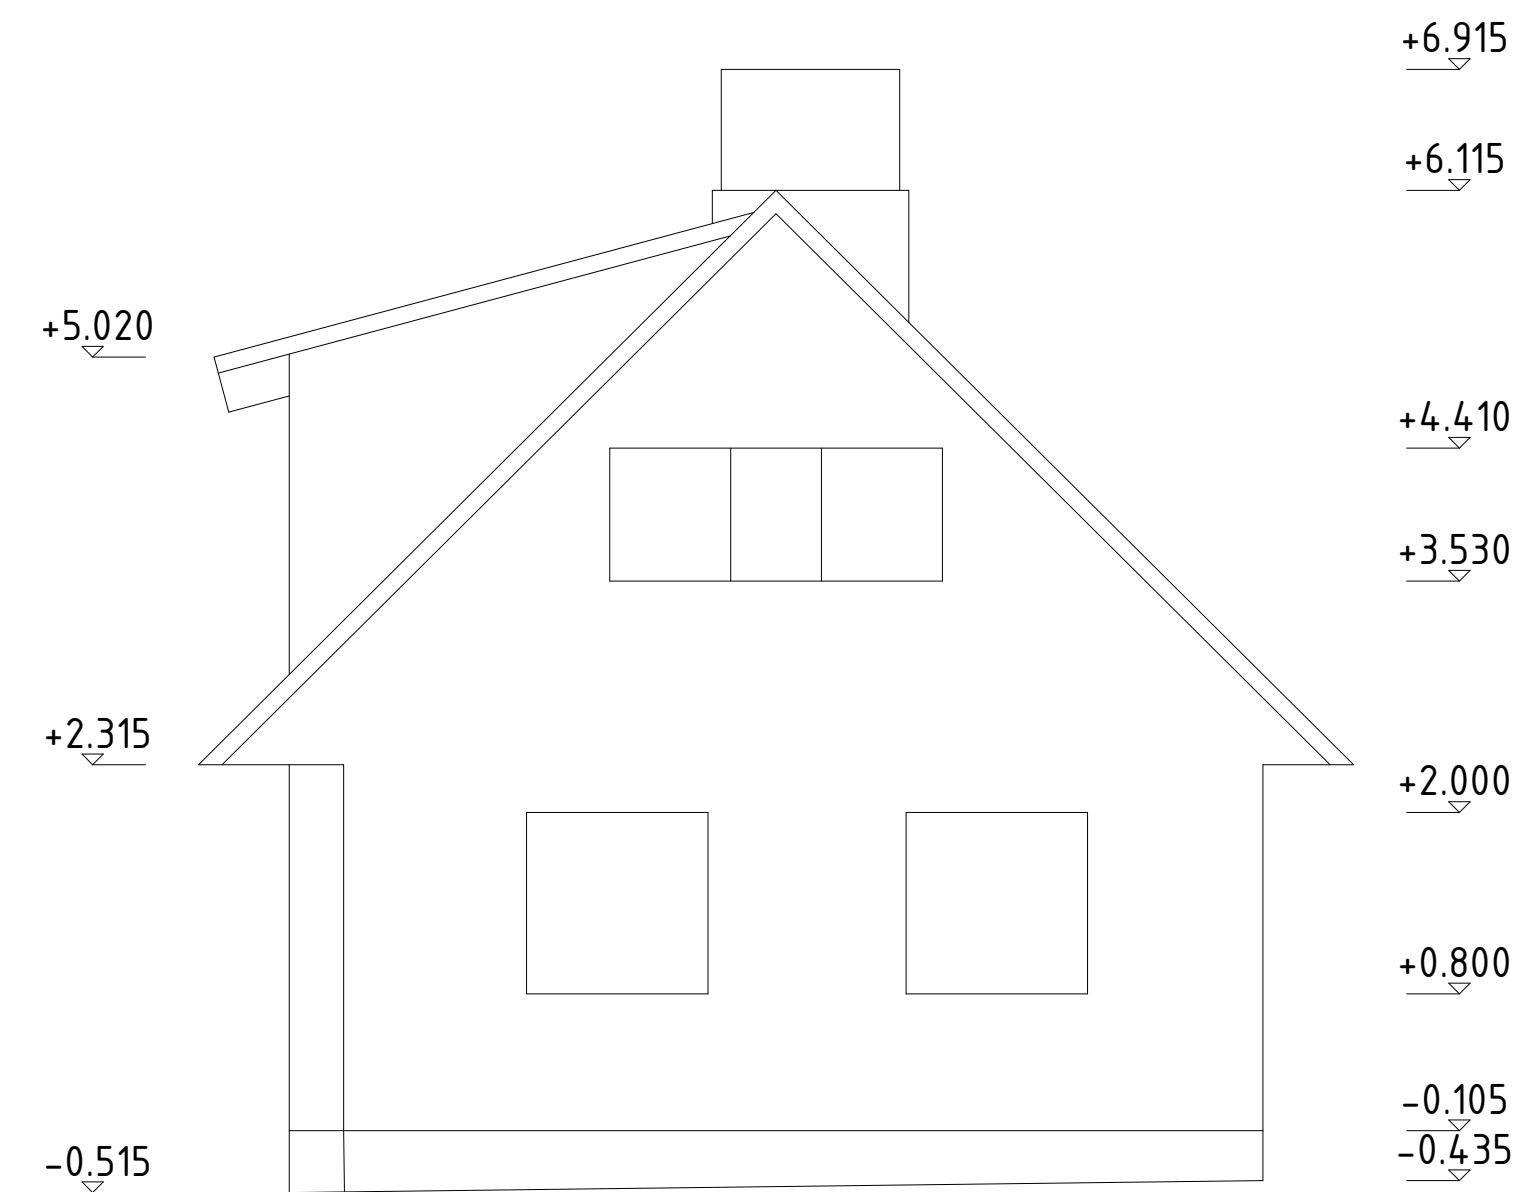


VAADE LÕUNAST

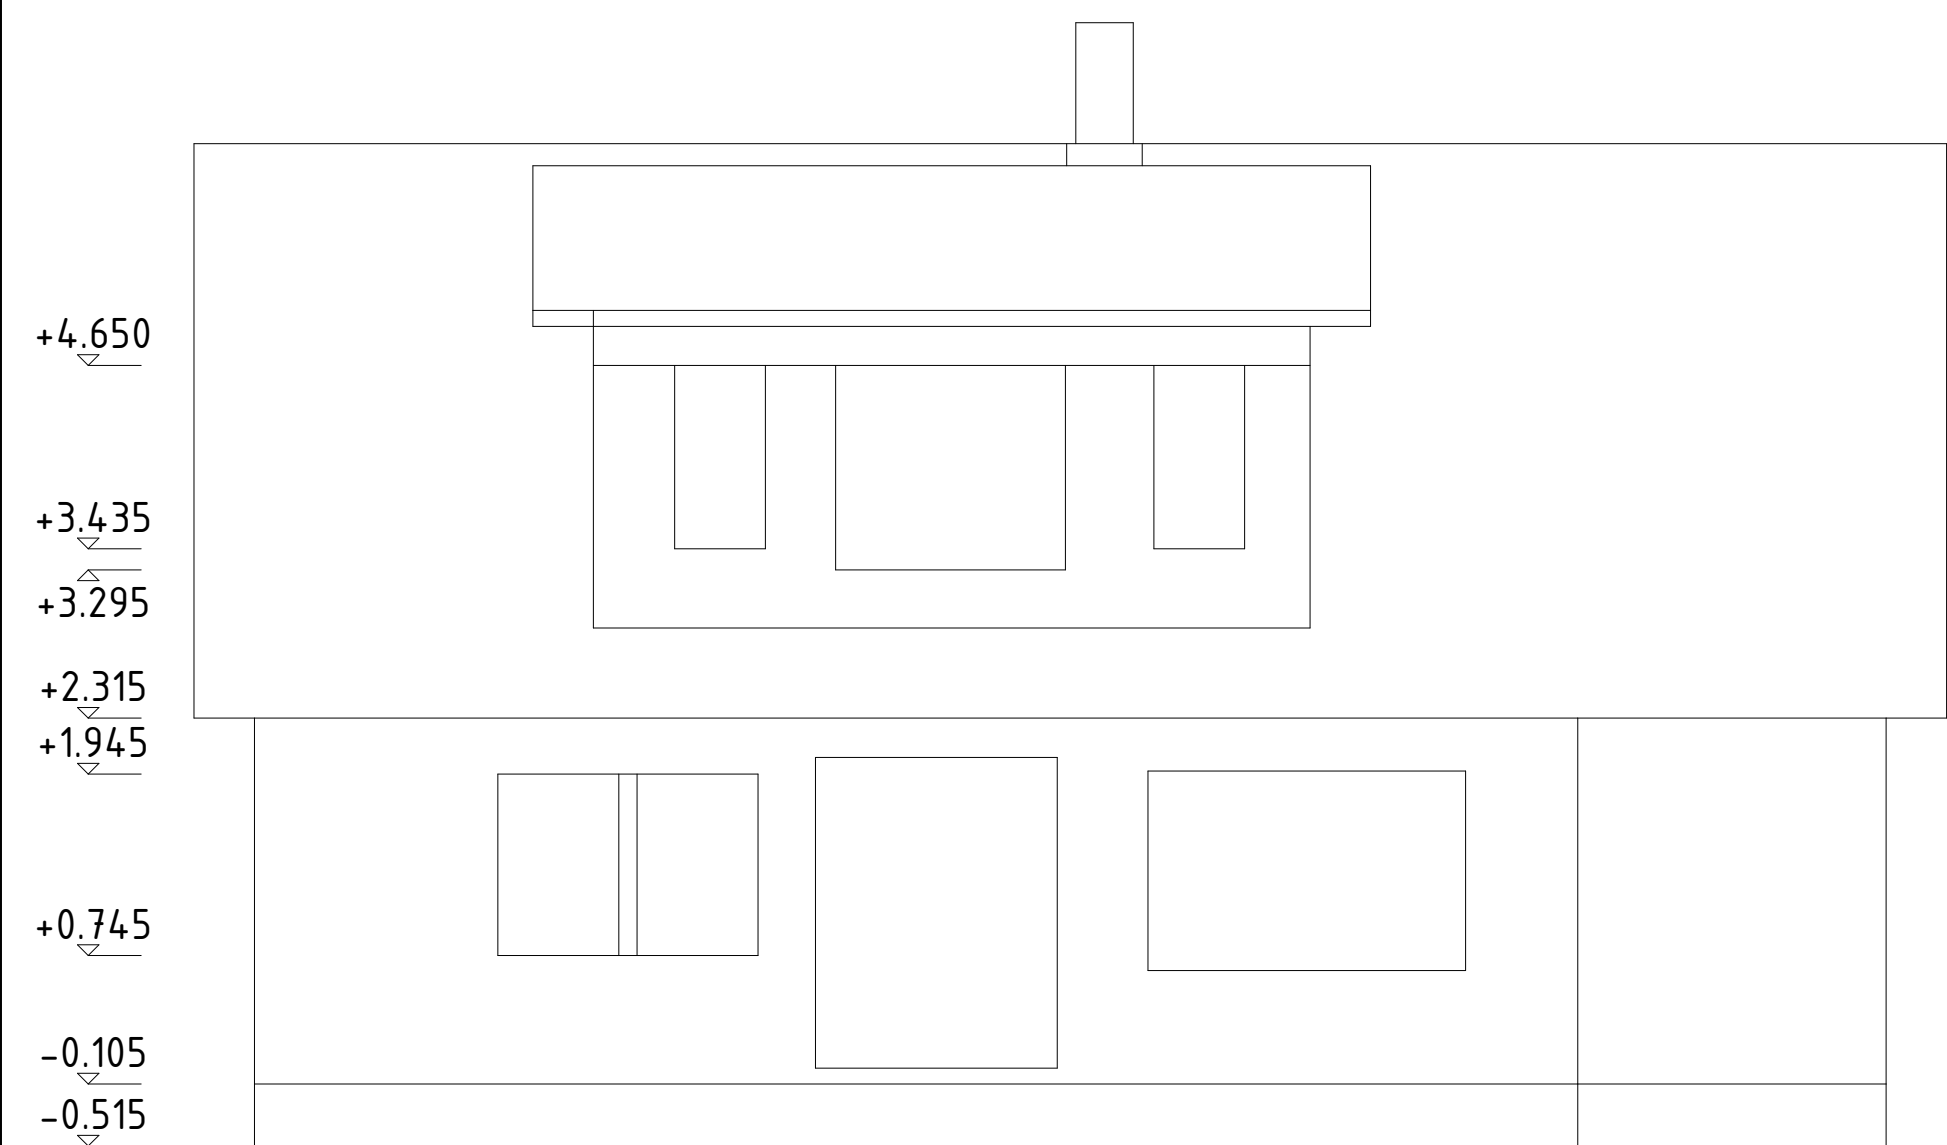

VAADE PÕHJAST

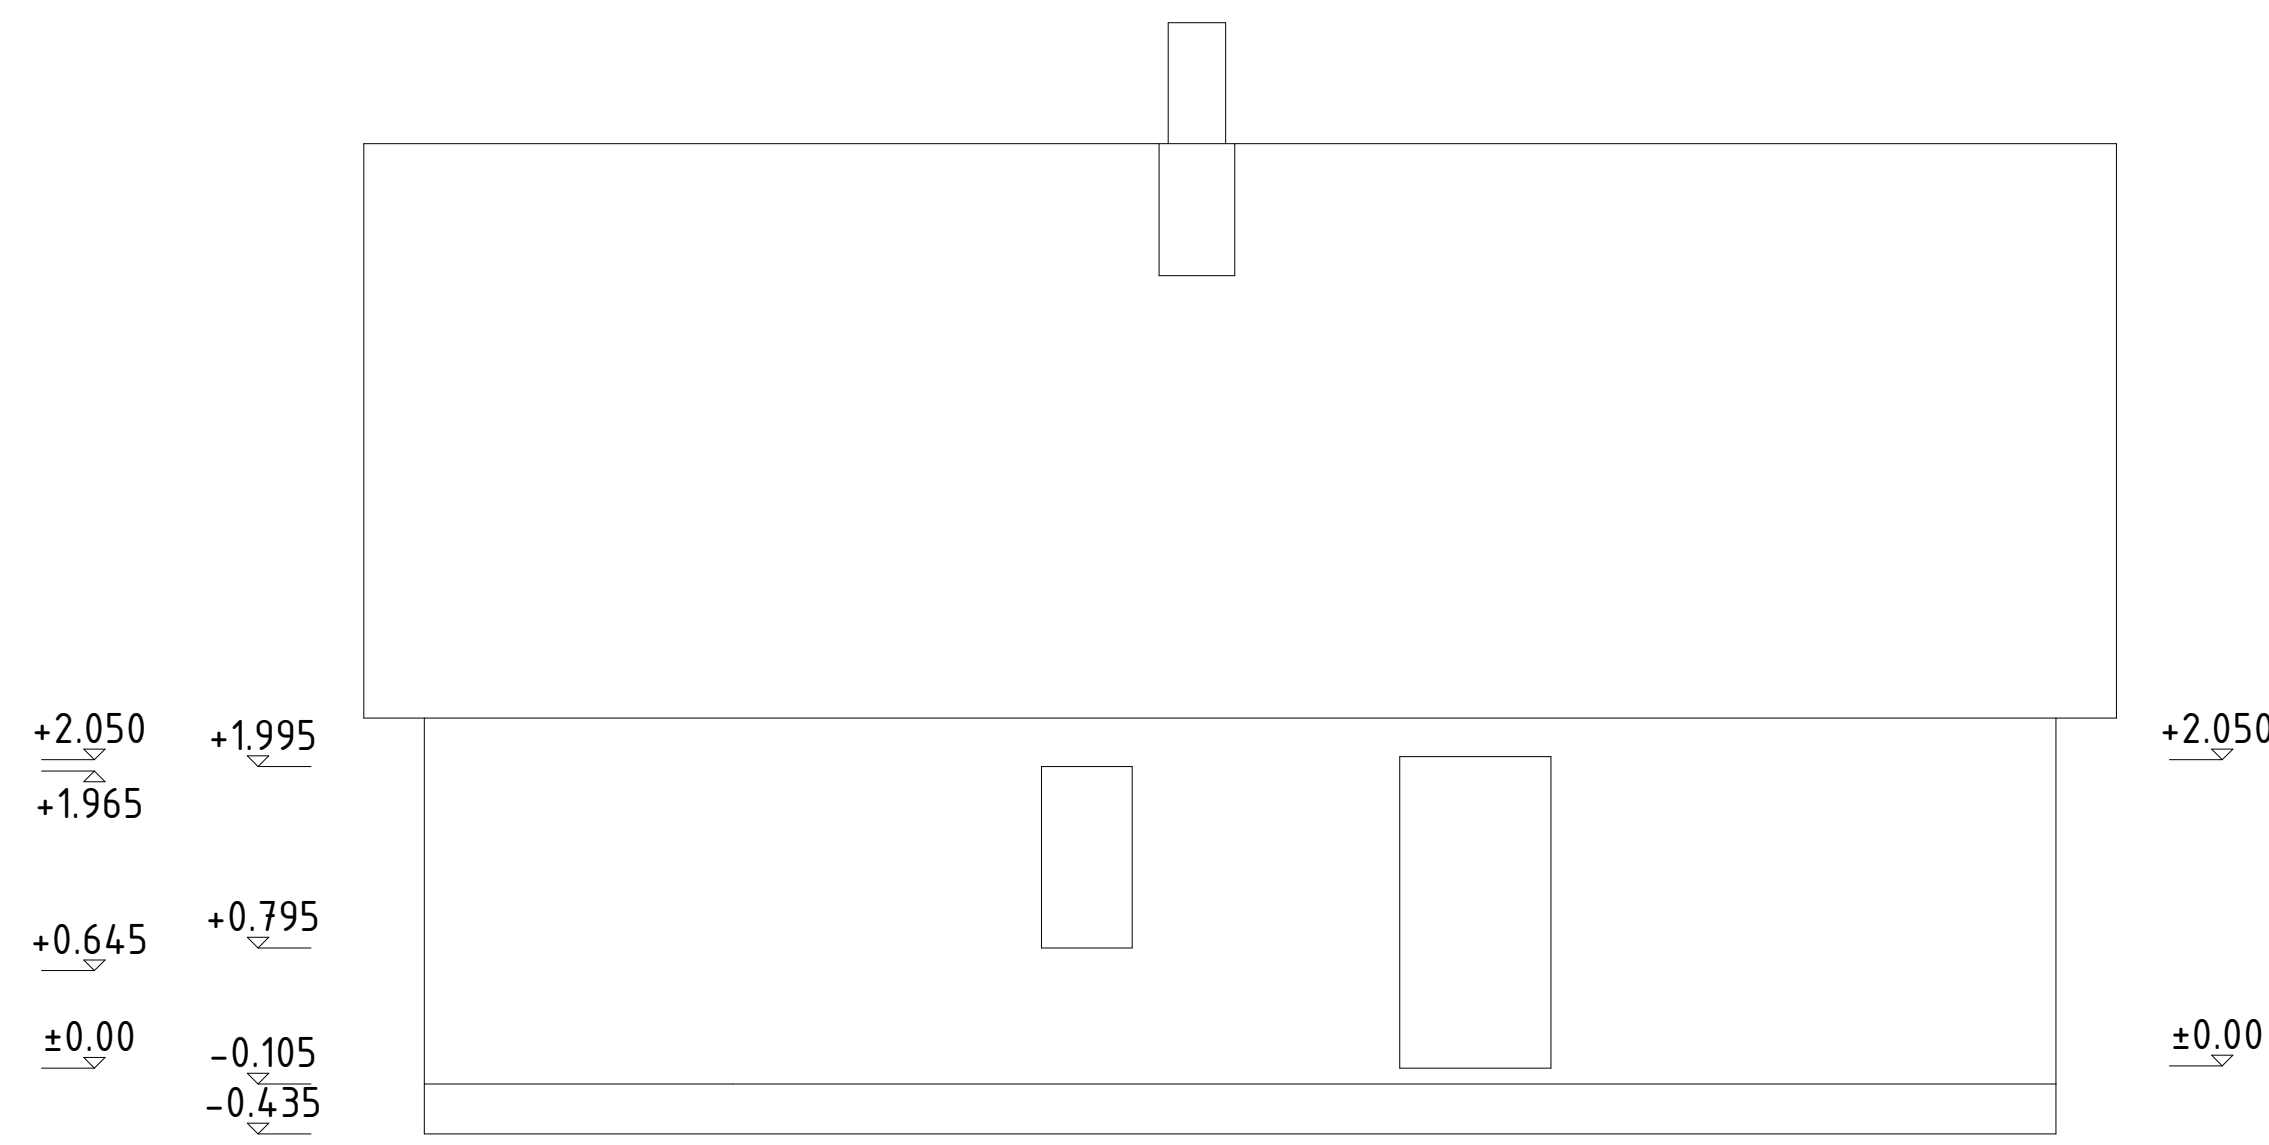

LÕIGE 1-1

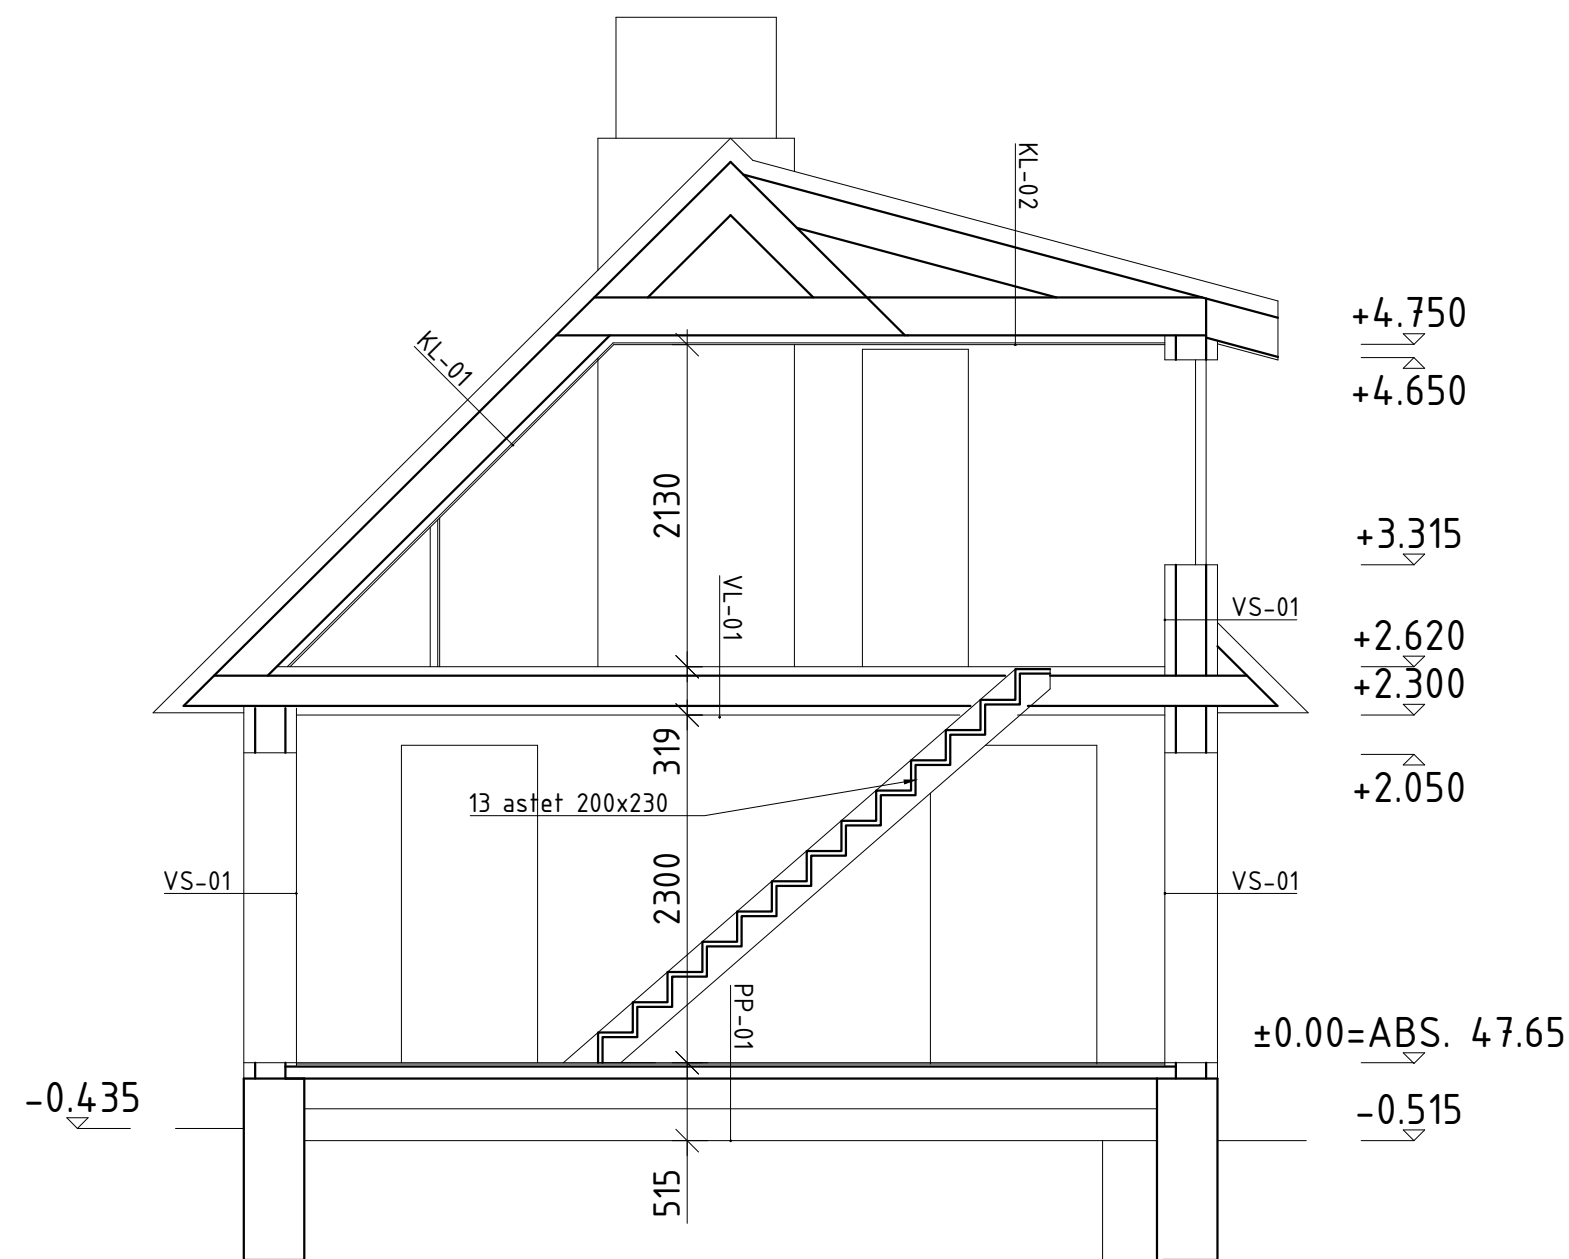

VS-01

Kipsplaat	13 mm
OSB-plaat	12 mm
Hor. roovitus + vill	50 mm
Aurutõke	-
Pruss + vill	200 mm
Tuuletõke, ISOVER RKL	30 mm
Tuulutustlatt	25 mm
Voodrilaudis	18 mm

KL-01

Katusekate, eterniit	32 mm
Tuulutustlatt	50 mm
Tuulutustlatt	25 mm
Katuse aluskate, hingav	-
Pruss + vill	250 mm
Aurutõke	-
Roovitus + vill	50 mm
Laudis	12 mm

PP-01

Laimaat	8 mm
Põrandakütte alusplaat, FLOORE	
(toru samm 192 mm)	17 mm
Monoliitne raudbetoon	80 mm
Soojustus EPS	200 mm
Küllustik	210 mm

VS-02

Keraamiline plaat	10 mm
Kipsplaat	13 mm
OSB-plaat	12 mm
Hor. roovitus + vill	50 mm
Aurutõke	-
Pruss + vill	200 mm
Tuuletõke, ISOVER RKL	30 mm
Tuulutustlatt	25 mm
Voodrilaudis	18 mm

KL-02

Katusekate, eterniit	32 mm
Tuulutustlatt	50 mm
Tuulutustlatt	25 mm
Katuse aluskate	-
Pruss	250 mm
Ohkvahe	<550 mm
Pruss + vill	250 mm
Aurutõke	- mm
Pruss + vill	50 mm
Laudis	12 mm

VL-01

Laminaat	8 mm
Põrandakütte alusplaat FLOORE	
(toru samm 192 mm)	17 mm
OSB plaat	22 mm
Latt	12 mm
Pruss + vill	200 mm
Laudis	25 mm
Aurutõkkepaber	-
Latt	25 mm
MDF paneel	10 mm