


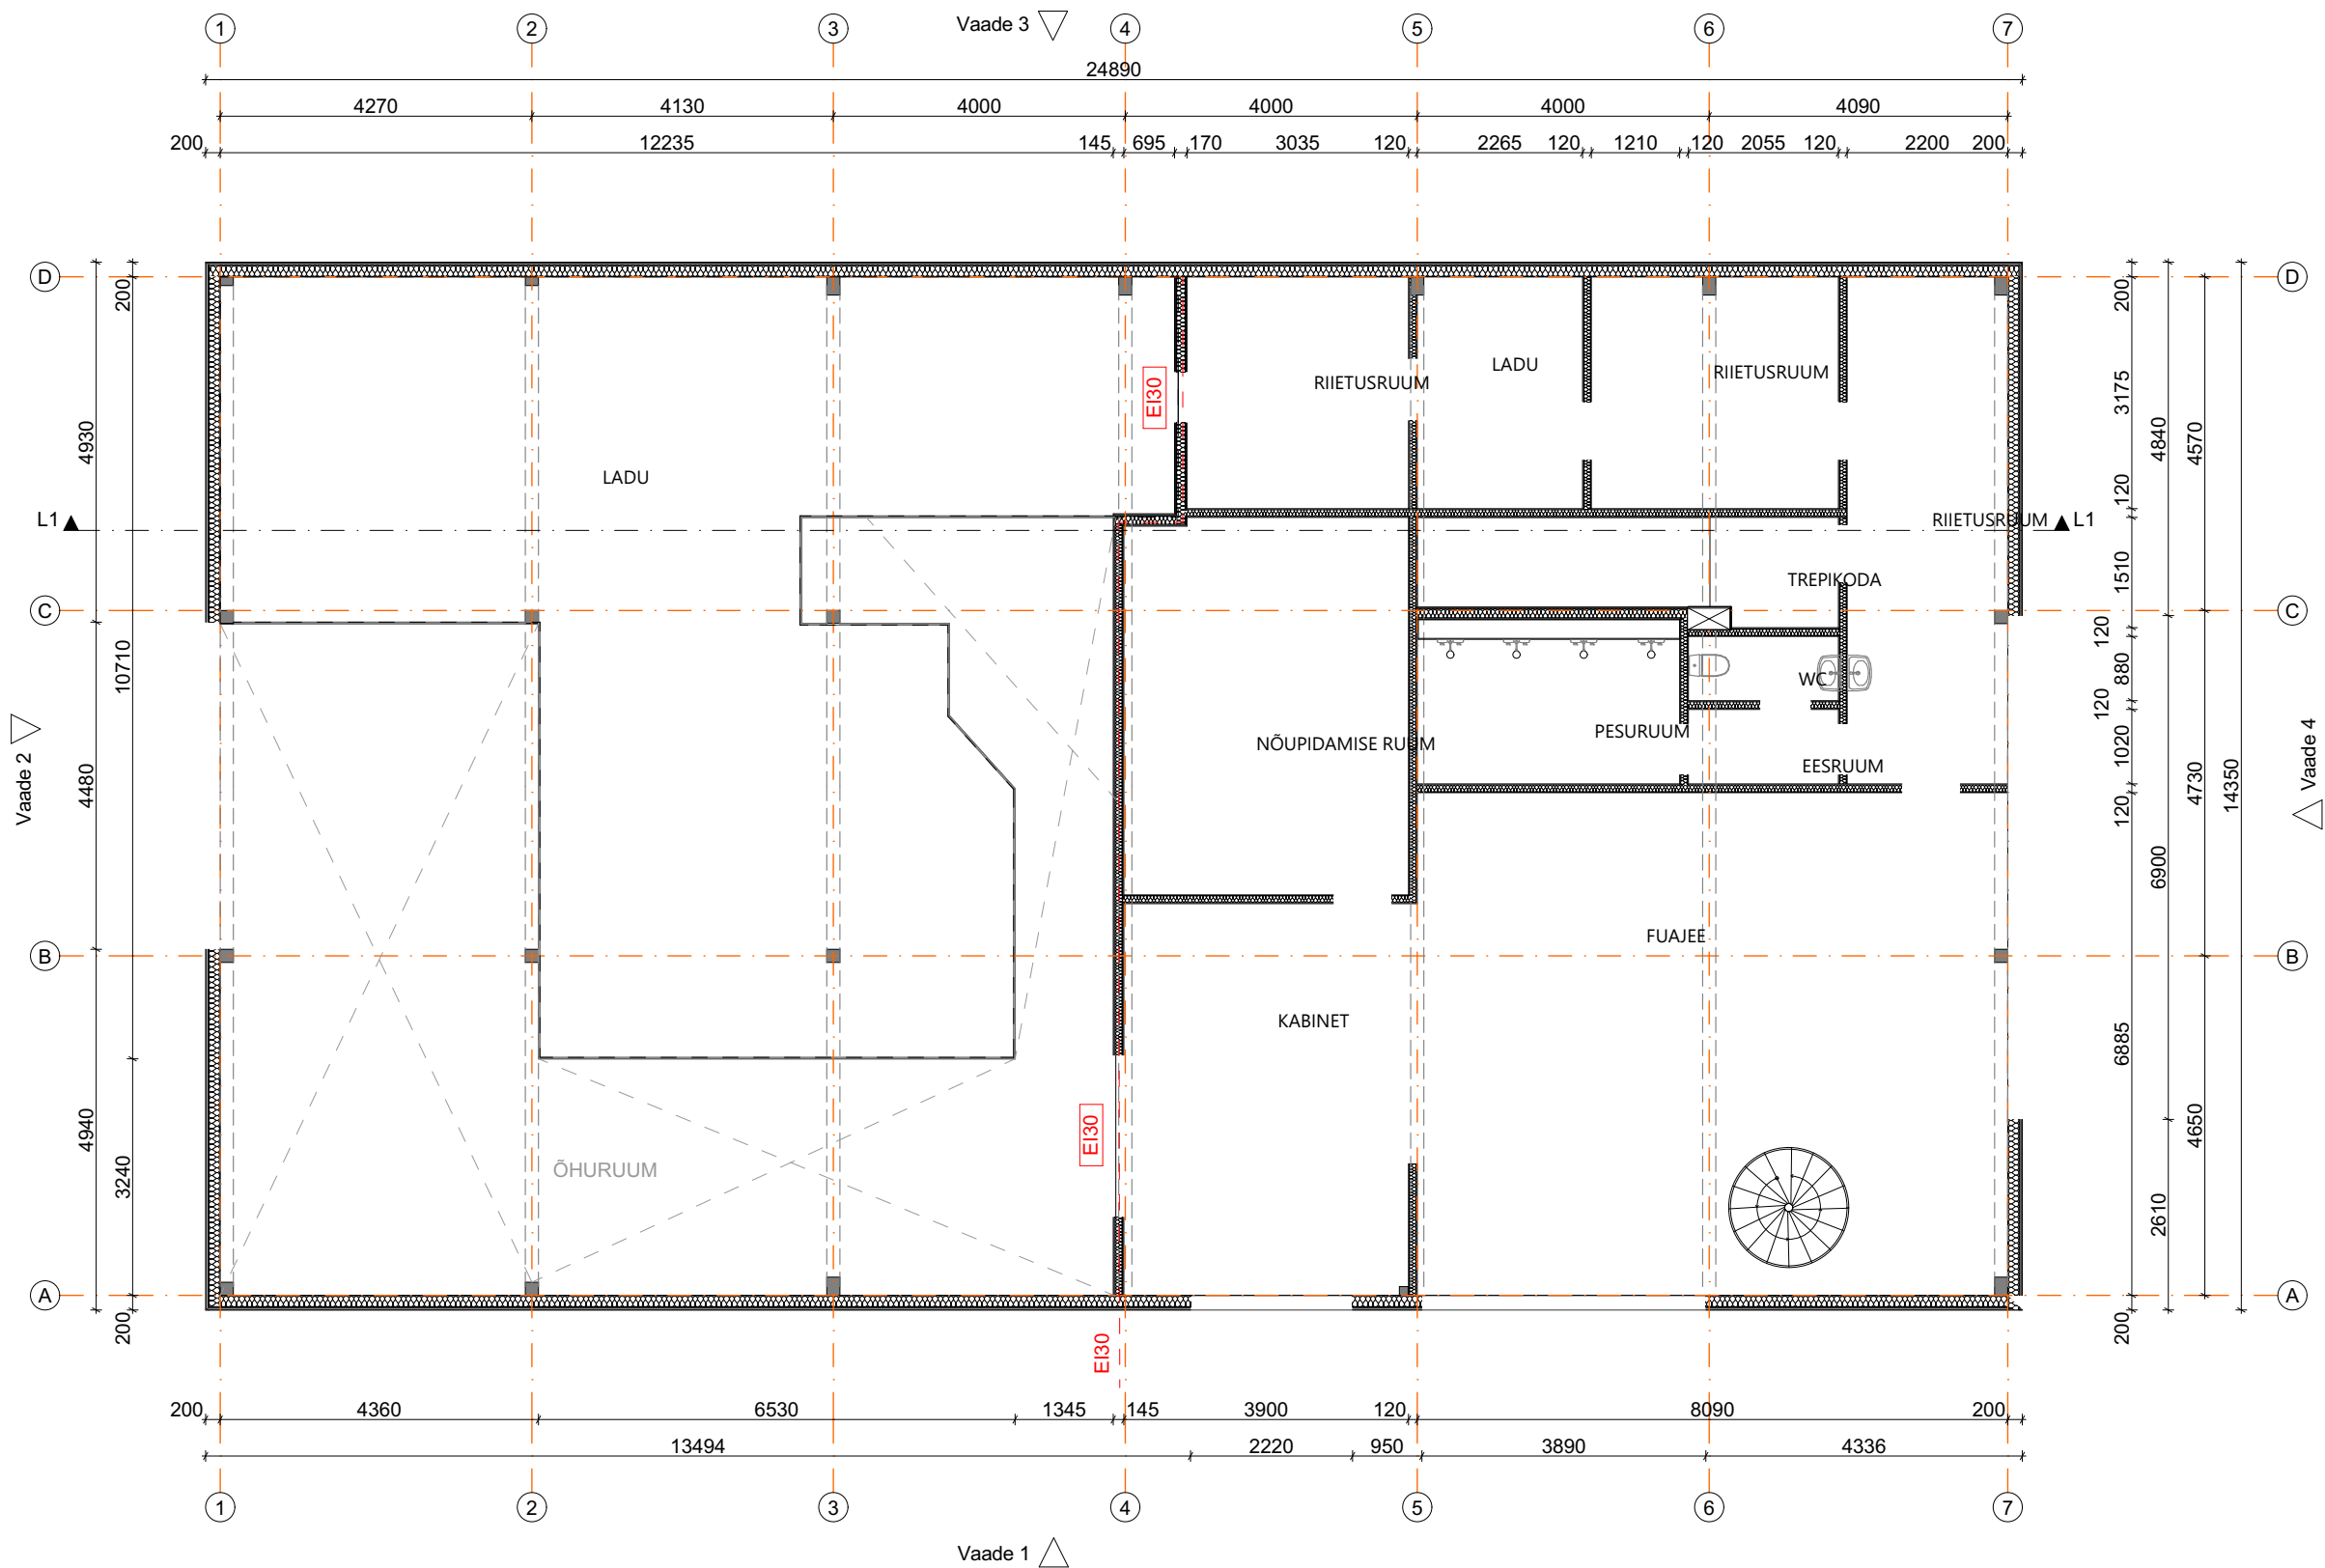

- TINGMÄRGID:
- - - EI30 - - - TULETÕKKESEKTSIOON
 - EI30 USTE TULEPÜSIVUS

1. korruse ruumide eksplikatsioon		
Ruumi nr	Ruumi nimi	Pindala
1-101	TUULEKODA	2.6
1-102	FUAJEE	92.8
1-103	KABINET	11.6
1-104	PUHKERUUM	18.4
1-105	WC	1.8
1-106	KABINET	12.1
1-107	KABINET	9.5
1-108	TREPIKODA	12.0
1-109	LADU	136.6
1-110	TÖÖKODA	34.8
		332.2 m²

2. korruse ruumide eksplikatsioon		
Ruumi nr	Ruumi nimi	Pindala
2-201	TREPIKODA	4.7
2-202	RIIETUSRUUM	15.4
2-203	RIIETUSRUUM	10.9
2-204	LADU	7.4
2-205	RIIETUSRUUM	9.6
2-206	LADU	91.8
2-207	EESRUUM	2.2
2-208	WC	1.8
2-209	PESURUUM	7.3
2-210	FUAJEE	56.3
2-211	KABINET	21.5
2-212	NÕUPIDAMISE RUUM	20.2
		249.1 m²

Netopinnad kasutusotstarbe järgi
Büroohoone 264,0 m²
Muu laohoone 317,3 m²

NETOPIND KOKKU: 581,3 m²