

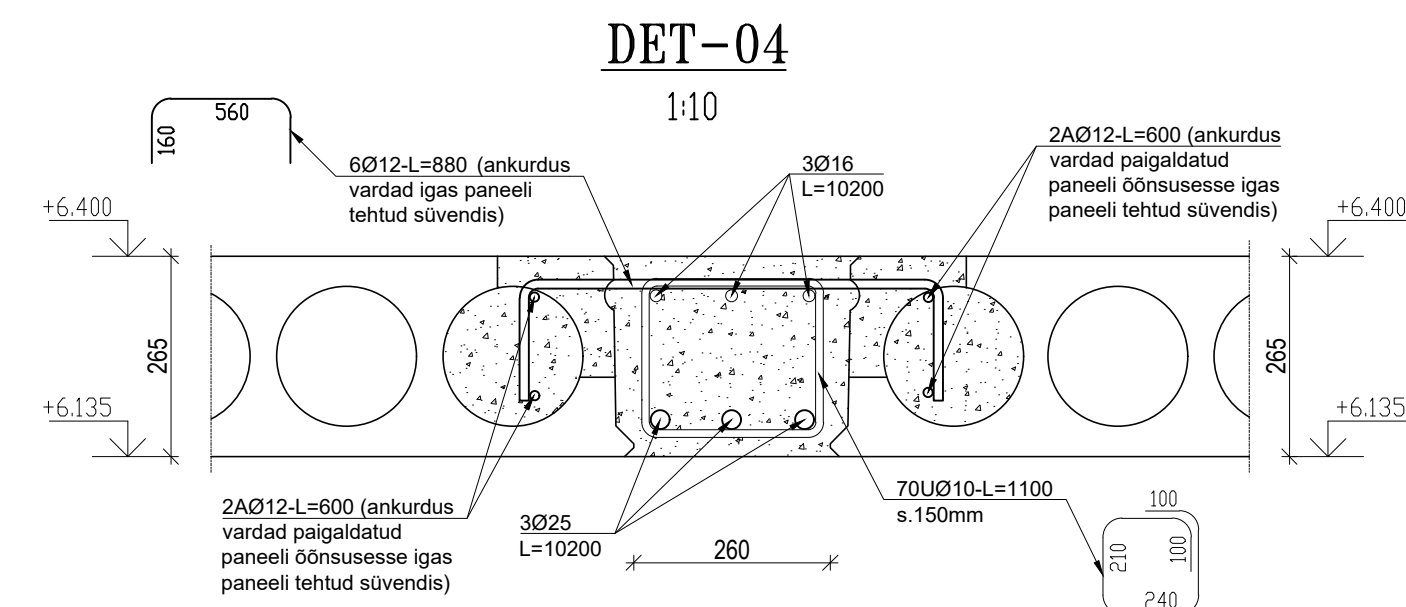


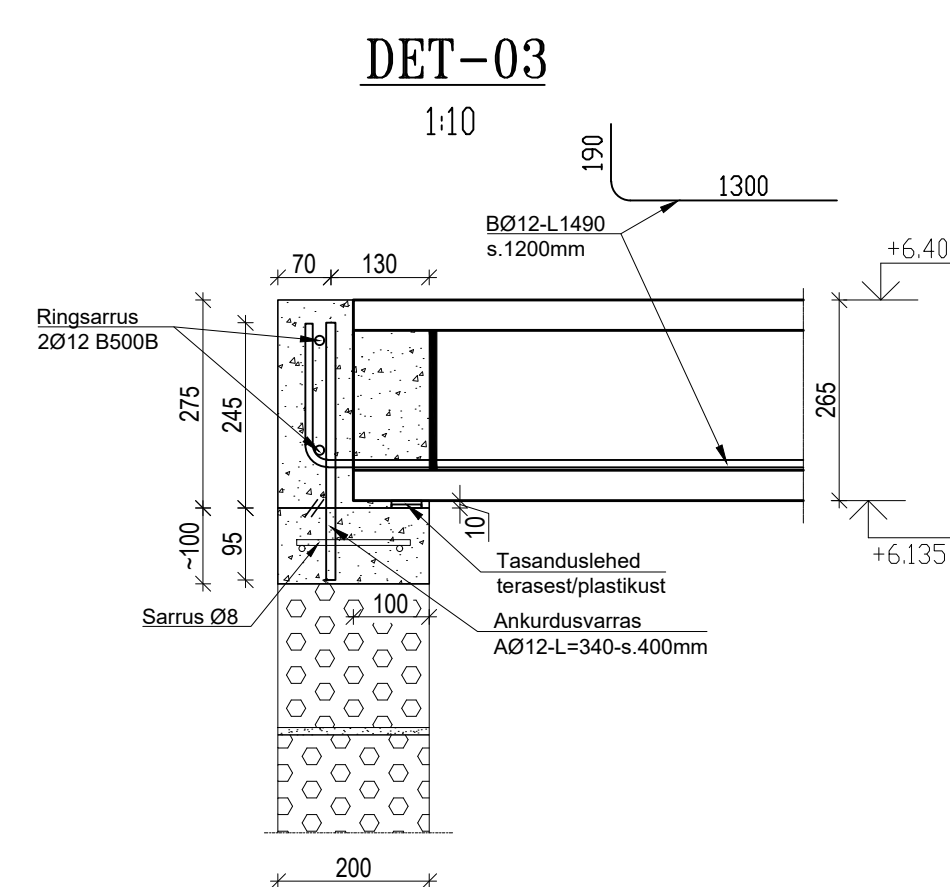

Õõnespaneelide spetsifikatsioon				
Paneeli tähis	Paksus (mm)	Laius (mm)	Pikkus (mm)	Kogus (tk)
VL2P-01	265	1200	11200	1
VL2P-02	265	1200	11200	2
VL2P-03	265	1200	10400	2
VL2P-04	265	1200	10200	2
VL2P-05	265	1200	10200	1
VL2P-06	265	1060	7600	1
VL2P-07	265	1200	7600	4
VL2P-08	265	1200	7600	1
			Kokku:	14

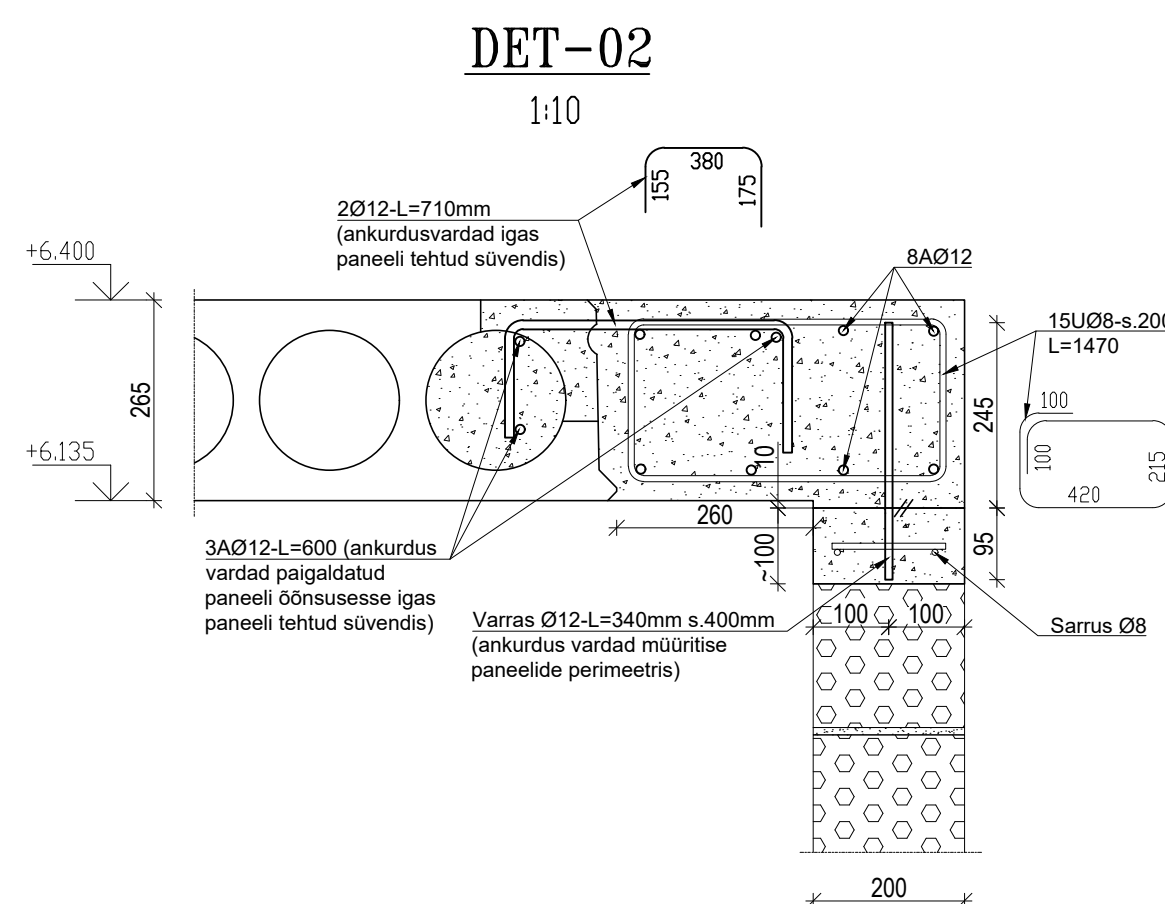

TINGMÄRGID JA KOORMUSED:

g_k - ühtlane alaline koormus paneelile (ei sisalda paneeli omakaalu)
 s_k - lumekoormus (Tallinn)

 - süvis paneelis
 - monoliitne betoon C25/30

NB! JOONISEL ON NÄIDATUD NORMATIIVSED KOORMUED!

MÄRKUSED:

1. VAHELAED RAJATAKSE ÕONESPANEELIDEST PAKSUSEGA 265mm
2. ANTUD KOORMUSED ON NORMATIIVSEID JA EI SISALDA PANEELI OMAKAALU
3. PANEELID MONOLITISEERITAKSE BETOONIGA C25/30
4. KESKKONNAKLASS XC1 (EVS-EN 1992-1-1:2007)
5. ARMATUURI TUGEVSUSKLASS KLASS B500B (EVS-EN 10080:2006)
6. ARMATUURI KAITSEKIH PAKSUS C_{nom}=25mm
7. ARMATUURI ÜLEKATE PIKKUS 40 VARDA LÄBIMÕÖTU
8. BETOONI TÄITEMATERJALI TERA SUURIM LÄBIMÕÖT 16mm
9. KONSTRUKTSIOONI VÄLMISTAMISE TOLERANTSID VASTAVALT EVS-13670 NÕUETELE
10. ERIOSAED AVAD JA ŠHAHTID EI OLE NÄIDATUD (AVADE TÄPNE ASUKOHT TÄPSUSTAMISEL)

				Projekti nimi [REDACTED]				Projekti nr. 02-2023	
								Mõõkava 1:10 ... 1:50	
Litsents (MTR):				Drawing name				Kuupäev	
Projekteeris:				2.k vahelae plaan.				20.04.2023	
Joonestas				Sõlmed				Leht / Lehti	
Tellija:				Stadium		PP	Joonise number	EK-103	