



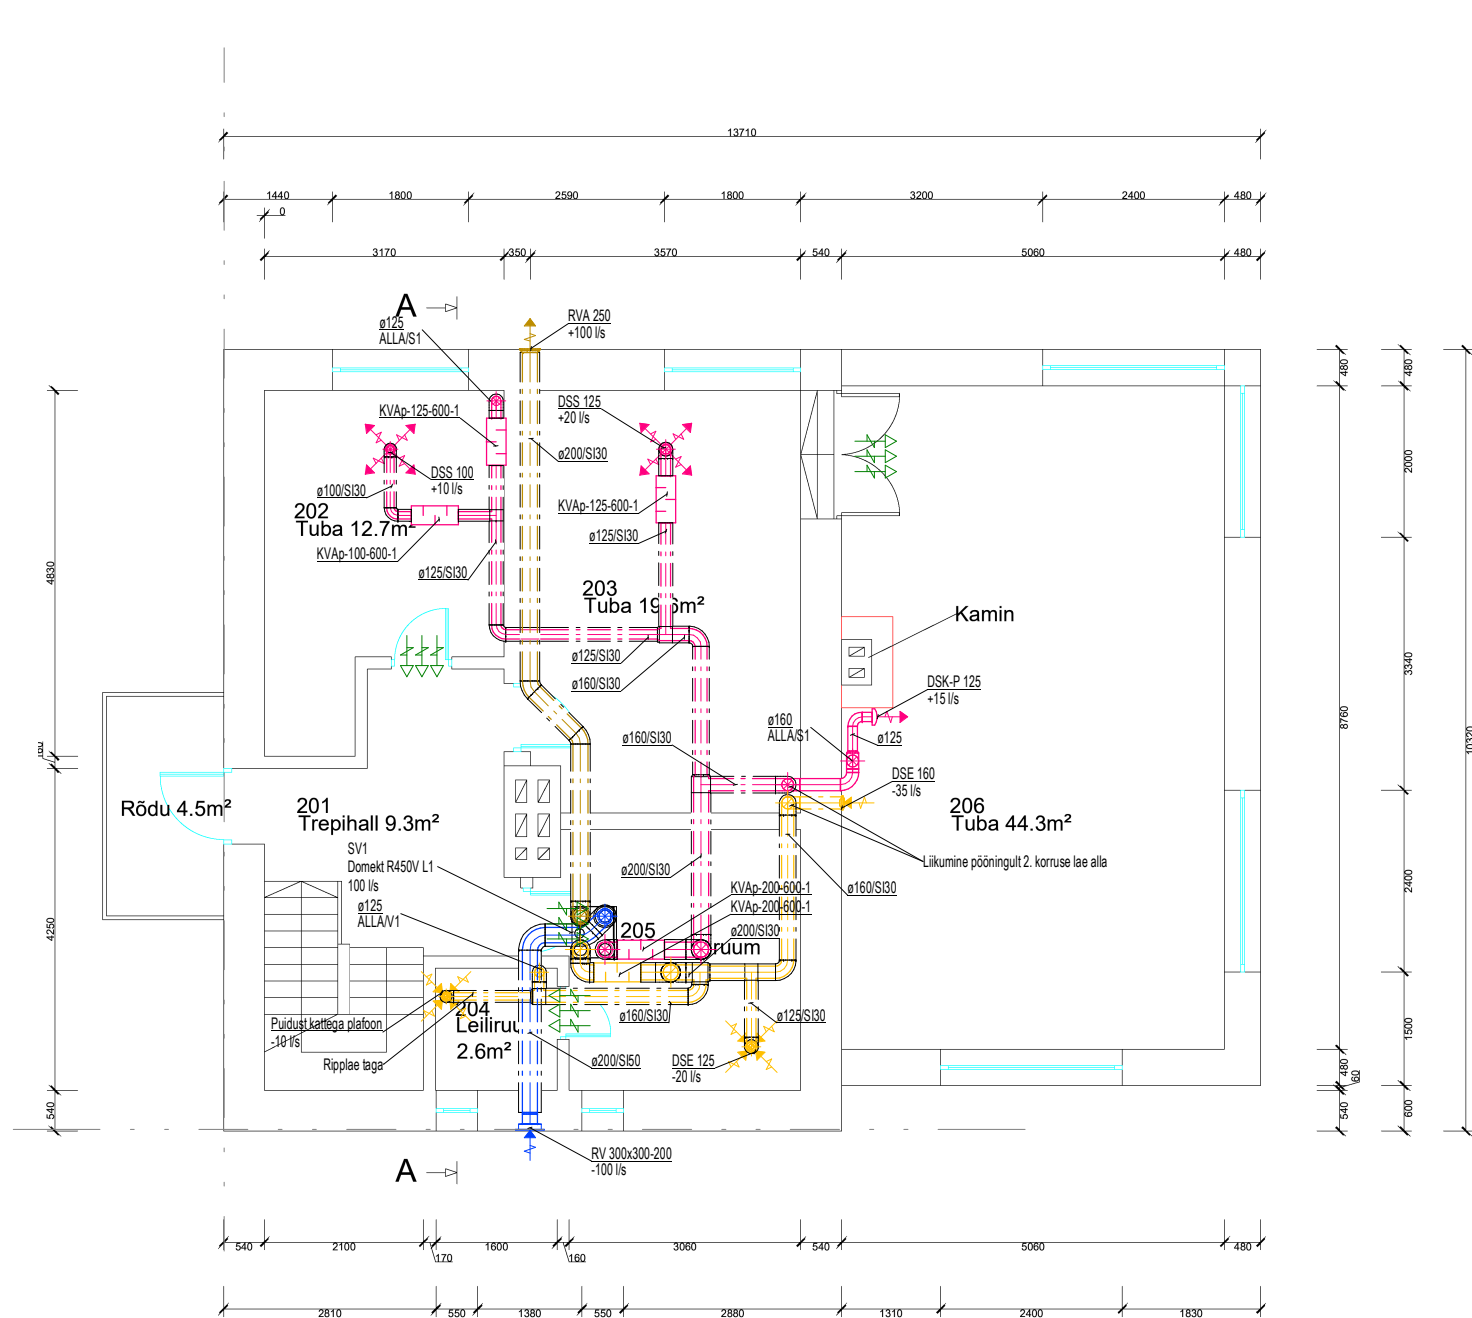

VENTILATSIOONI TÄHISTUS JA TINGMÄRGID:

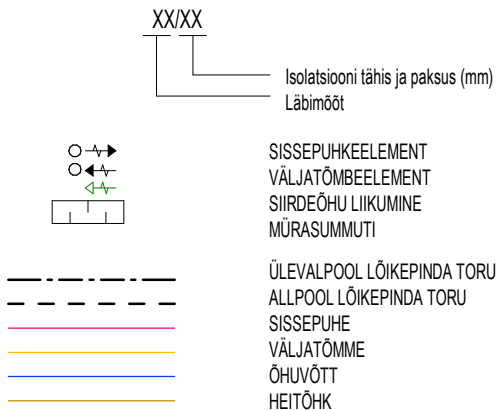

KV - Torustike spetsifikatsioon

Tähis	Nimi (Kirjeldus)	Mõõt	Kogus	Ühik	Tootja	Isolatsioon
FZ1	Kuumtsingitud teraslehest ümmargune ventilatsioonitoru	100	0.3	jm.	ETS NORD	
FZ1	Kuumtsingitud teraslehest ümmargune ventilatsioonitoru	100	3.0	jm.	ETS NORD	SI30
FZ1	Kuumtsingitud teraslehest ümmargune ventilatsioonitoru	125	6.5	jm.	ETS NORD	SI30
FZ1	Kuumtsingitud teraslehest ümmargune ventilatsioonitoru	125	7.4	jm.	ETS NORD	SI30
FZ1	Kuumtsingitud teraslehest ümmargune ventilatsioonitoru	160	4.0	jm.	ETS NORD	SI30
FZ1	Kuumtsingitud teraslehest ümmargune ventilatsioonitoru	160	7.2	jm.	ETS NORD	SI30
FZ1	Kuumtsingitud teraslehest ümmargune ventilatsioonitoru	160	0.0	jm.	ETS NORD	SI50
FZ1	Kuumtsingitud teraslehest ümmargune ventilatsioonitoru	200	0.1	jm.	ETS NORD	
FZ1	Kuumtsingitud teraslehest ümmargune ventilatsioonitoru	200	12.3	jm.	ETS NORD	SI30
FZ1	Kuumtsingitud teraslehest ümmargune ventilatsioonitoru	200	2.7	jm.	ETS NORD	SI50
FZ1	Kuumtsingitud teraslehest ümmargune ventilatsioonitoru	250	0.0	jm.	ETS NORD	

KV - Lõppelementide spetsifikatsioon

Tähis	Nimetus	Mõõt	Võimalik mudel	Kogus	Ühik	Võimalik tootja
HE1	Heitõhurest	250	RVA 250	1	tk.	ETS NORD
OV1	Õhuvõtturest - kandiline - ümara ühendusega	300x300	RV 300x300-200	1	tk.	ETS NORD
SP1	Sissepuhkeelement	100	DSS 100	1	tk.	ETS NORD
SP1	Sissepuhkeelement	125	DSS 125	1	tk.	ETS NORD
SP2	Õhujaotaja	125	DSK-P 125	1	tk.	ETS NORD
VT1	Puidust kattega plafoon	100	RKPK 100	1	tk.	Fläkt
VT1	Väljatõmbeelement	125	DSE 125	1	tk.	ETS NORD
VT1	Väljatõmbeelement	160	DSE 160	1	tk.	ETS NORD

KV - Mürasummute spetsifikatsioon

Tähis	Nimetus	Mõõt	Võimalik mudel	Kogus	Ühik	Võimalik tootja
MS1	Mürasummuti - ümarkanalile	100-100	KVAp-100-600-1	1	tk	Lindab
MS1	Mürasummuti - ümarkanalile	125-125	KVAp-125-600-1	2	tk	Lindab
MS1	Mürasummuti - ümarkanalile	200-200	KVAp-200-600-1	2	tk	Lindab

MÄRKUSED:

- Ventilatsioonitorustiku kinnitused tuleb teha vastavalt EN 12237 nõuetele. Kinnituste dimensioneerimisel tuleb lisaks torustiku kaalule arvesse võtta ka muid koormusi nagu torustiku või konstruktsioonide vibratsioon.
- Ventilatsiooni magistraalkanalid paigaldatakse pööningule ning isoleeritakse vastavalt joonisel näidatule.
- Ventilatsioonikanalite ja plafoonide paigaldamisel tuleb arvestada ka kütte- ja veetorustike ning valgustite asukohtadega.
- Kõigi tehnosüsteemide torustike nähtavale jäävad osad peavad omama esteetilist välimust.
- Õhuvõtukanal paigaldada minimaalse kaldega resti suunas.
- Siirdeõhu puhul jäetakse uste alla ~10 mm pilu ukse alumise ääre ja uksepaku vahele või lahendatakse uks ilma uksepakuta.
- Ühendustorude suurused vastavad lõppelemendi suurusele, kui joonisel ei ole näidatud teisiti.

Muudatus	Muudatuse kirjeldus	Projekteeris	Kuupäev
----------	---------------------	--------------	---------

Aadress	Jaaniku 11, Tallinna linn, Harju maakond			Staadium	PP		
Objekti nimetus	Elamu renoveerimine			Joonise nimi			
2. korruse ventilatsiooni plaan							
	Töö number			Joonise nr		Kuupäev	
	25009			KV2-5-02_v01		26.08.2025	
Difuusor IB Reg. nr. 16018479, Kadaka tee 145-10, Tallinn, Harjumaa tel +372 5388 5258, e-post madis@difusor.ee	Projekteeris	Madis Upan		/Alkirjastatud digitaalselt/		Mõõtkava	
	Vast. spetsialist	Madis Upan		/Alkirjastatud digitaalselt/		1:100	
						Formaat	
						A3	