


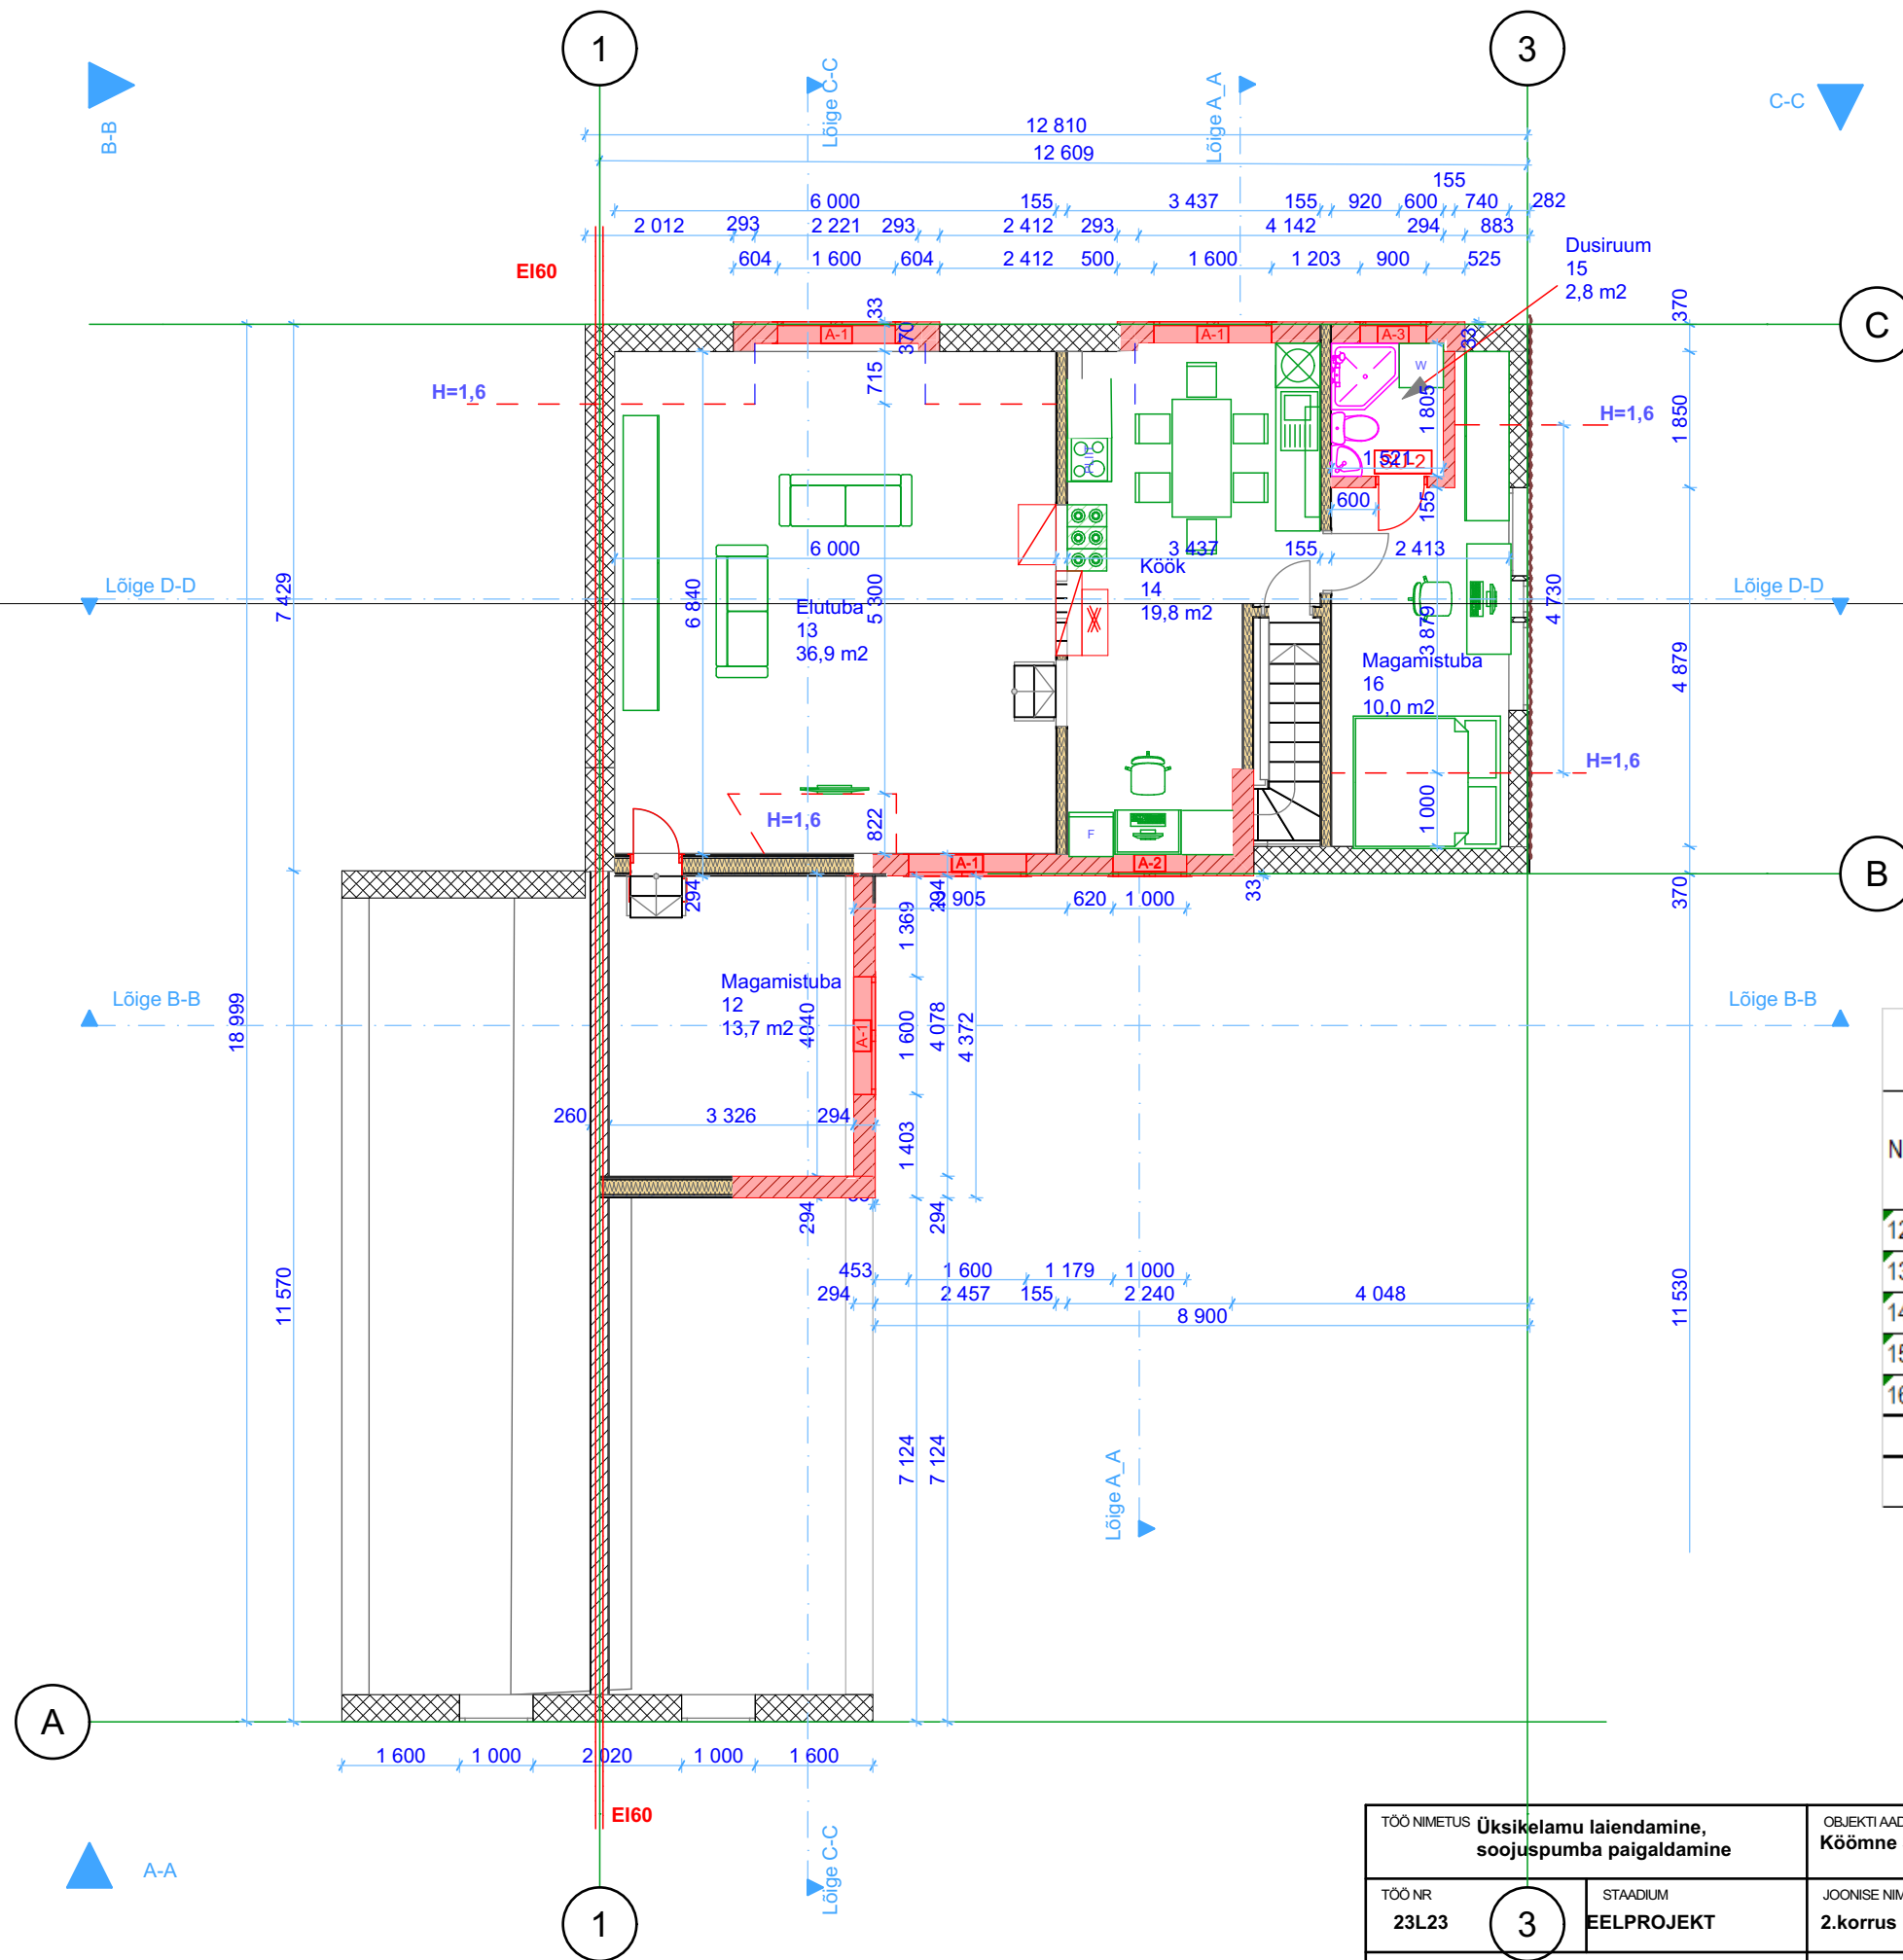

--- H=2,3
--- H=1,6
--- Tuletõkkeseksiooni piir EI60
--- UUS KONSTRUKTSIOON

Ruumide eksplikatsioon					
NR	Nimetus	Asukoht	m²	Tüüp	
				Eluruumid	Üldkasutatav
12	Magamistuba	2.korrus	13,7	13,7	
13	Elutuba	2.korrus	36,9	36,9	
14	Kõök	2.korrus	19,8	19,8	
15	Dusiruum	2.korrus	2,8	2,8	
16	Magamistuba	2.korrus	10,0	10,0	
2.korrus kokku			83,2		
KÕIK KOKKU			228,3	99,8	128,5

Märkus
Kõik materjalide ja konstruktsioonide asendused on võimalikud Tellija, projekteerija ja ehitaja kokkuleppel. Kõik asendused või muudatused võivad olla ainult samaväärsed või paremad kvaliteedis ja materjalide omadustes.

TÖÖ NIMETUS Üksikelamu laiendamine, soojuspumba paigaldamine		OBJEKT AADRESS Kõõmne 36/2, Tallinn		TELLUJA Eraisik	
TÖÖ NR 23L23	3 STAADIUM EELPROJEKT	JOONISE NIMETUS 2.korrus		JOONISE TÄHIS AR-5-01	MÕÖTKAVA 1:100
 LEONHARD PROJEKT LEONHARD PROJEKT OÜ Lääne-Harju vald, Jüri ranna Reg. kood 14748222, EEP004250 E-post: lelo.liive@l-projekt.ee		PROJEKTIJUHT LELO LIIVE		TEOSTUSAEG 26.02.2024	MUUDETUD
		PROJEKTEERIJAL LELO LIIVE, diplomeeritud ehitusinsener, tase 7 Kutsetunnistus 142702		KONTROLLIS	