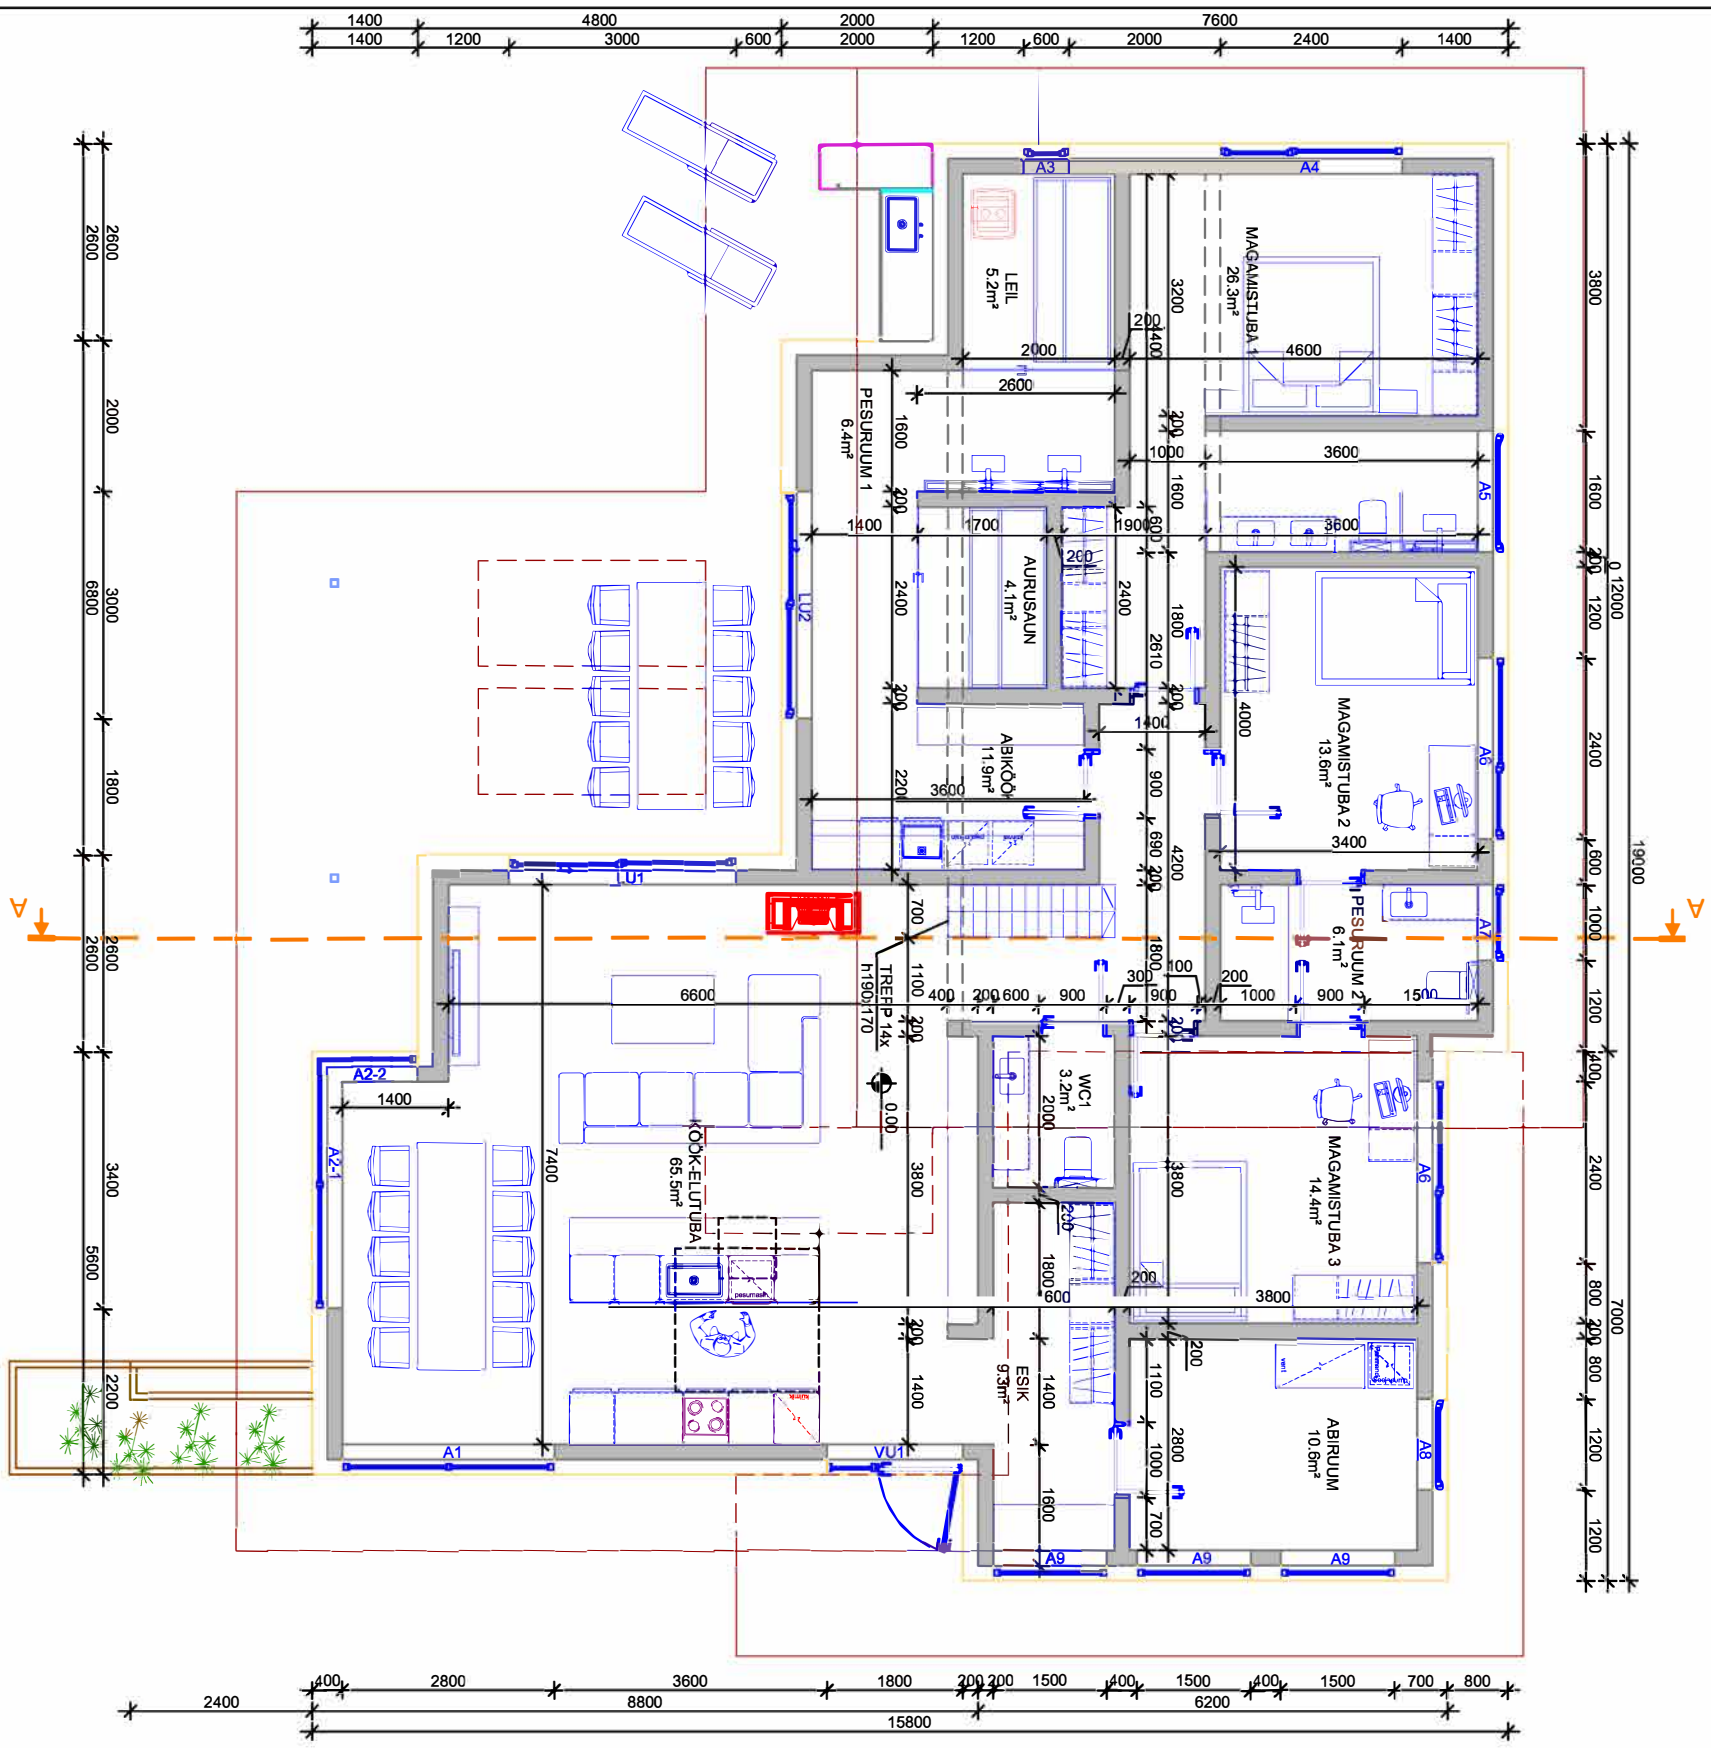

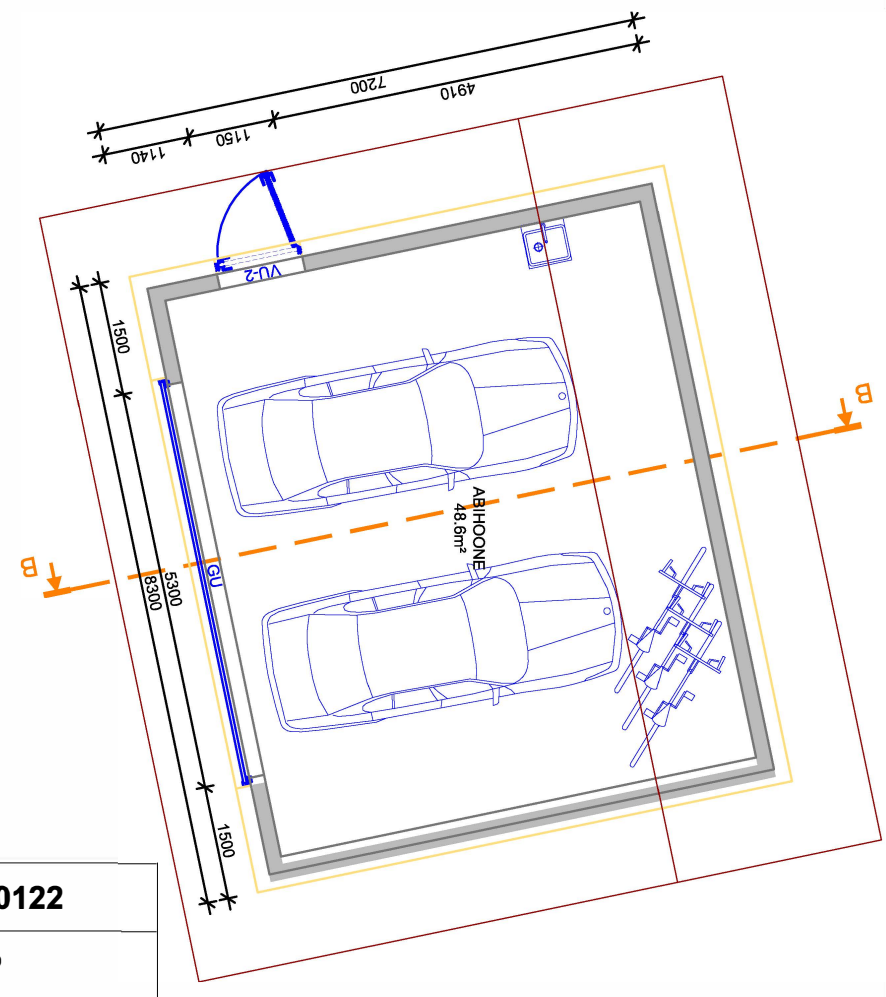

0 1 2 3 4 5
Meetrid Mõõtkava 1:100

E-MAIL:	JOONIS: **ÜKSIKELAMU JA ABIHOONE PLAAN**	TÖÖ NR.: **A-0122**
		STAADIUM: **EP**
	OBJEKT: **ÜKSIKELAMU JA ABIHOONE**	PROJEKTIOSA: **AR**
KOOSTAS:	AADRESS: Harjumaa	KUUPÄEV: **26.04.2022**
KOOSTAS:	TELLIJA:	JOONISE NR.: **AR-5-01**