




SS-3
SISESEIN,
VERTIKAALLÕIGE

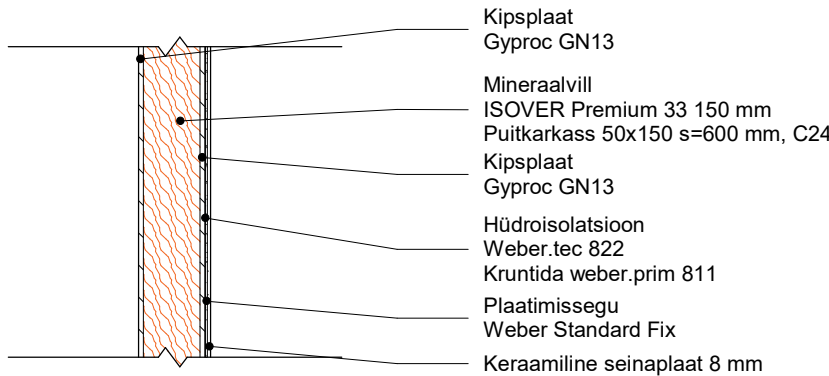


V-1
VUNDAMENT,
VERTIKAALLÕIGE

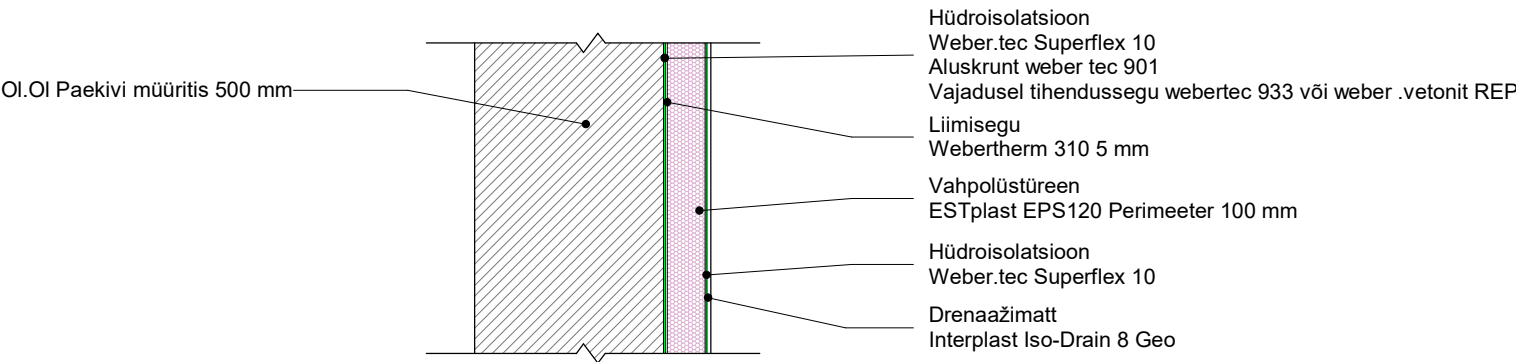


V-3
VUNDAMENT,
VERTIKAALLÕIGE

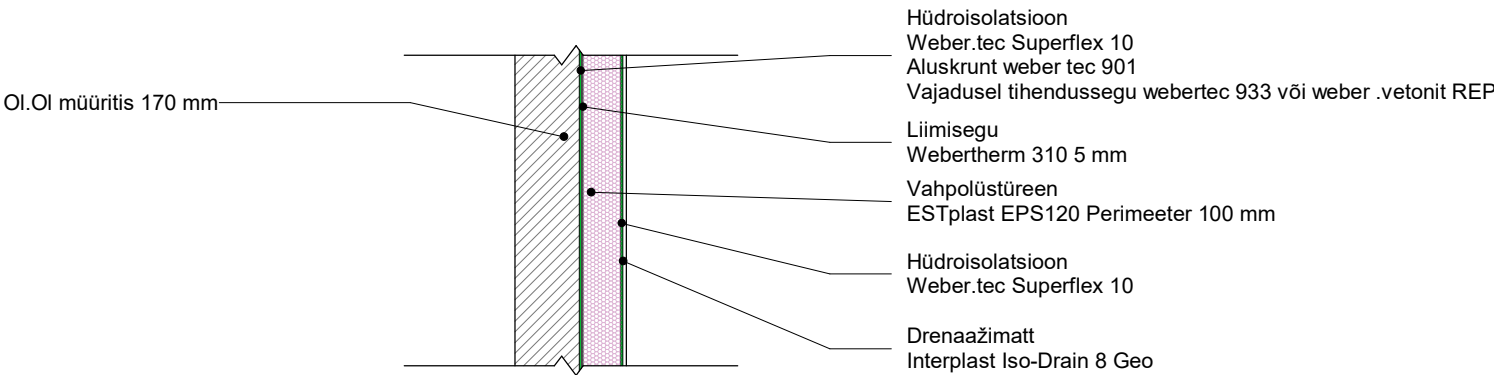

V-2
VUNDAMENT,
VERTIKAALLÕIGE

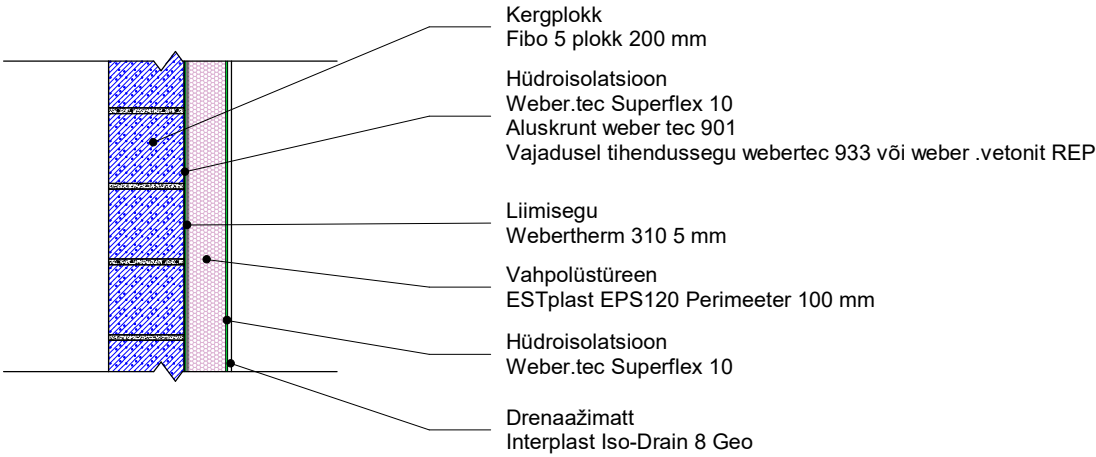

S-1
SOKKEL,
VERTIKAALLÕIGE

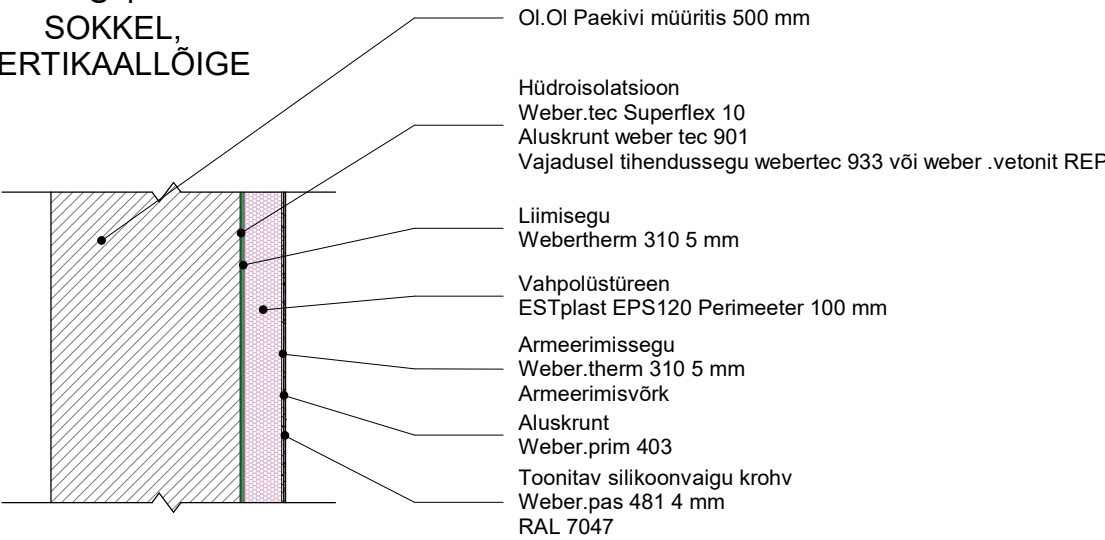

MÄRKUSED:
Tegemist on põhimõttelise lahendusega.
Projekteerimistöödel konstruktsioone ei avatud.
Jälgida tootjapoolseid paigaldusjuhendeid.
Tugevusarvutused tuleb lahendada konstruktiivse projektiga.
Kui ehitustööde ajal ilmneb vastuolusid joonistel, tuleb tööde teostajal koostada või tellida tööprojekt või konsulteerida projekteerijaga.
KÕIK MÕÕDUD TULEB TÄPSUSTADA KOHAPEAL.

	Töö nimetus	Elamu laiendamis ja rekonstrueerimisprojekt		
	Aadress	Kuusalu küla, Kuusalu vald, Harju maakond, kat.nr.		
	Joonis	Sõlmed 6	Töö nr	23-057
	Tellija / Esindaja		Staadium	PP
	Koostas		Mõõtkava	1 : 20
			Kuupäev	12.01.24
			Leht	16
			Lehti	21