


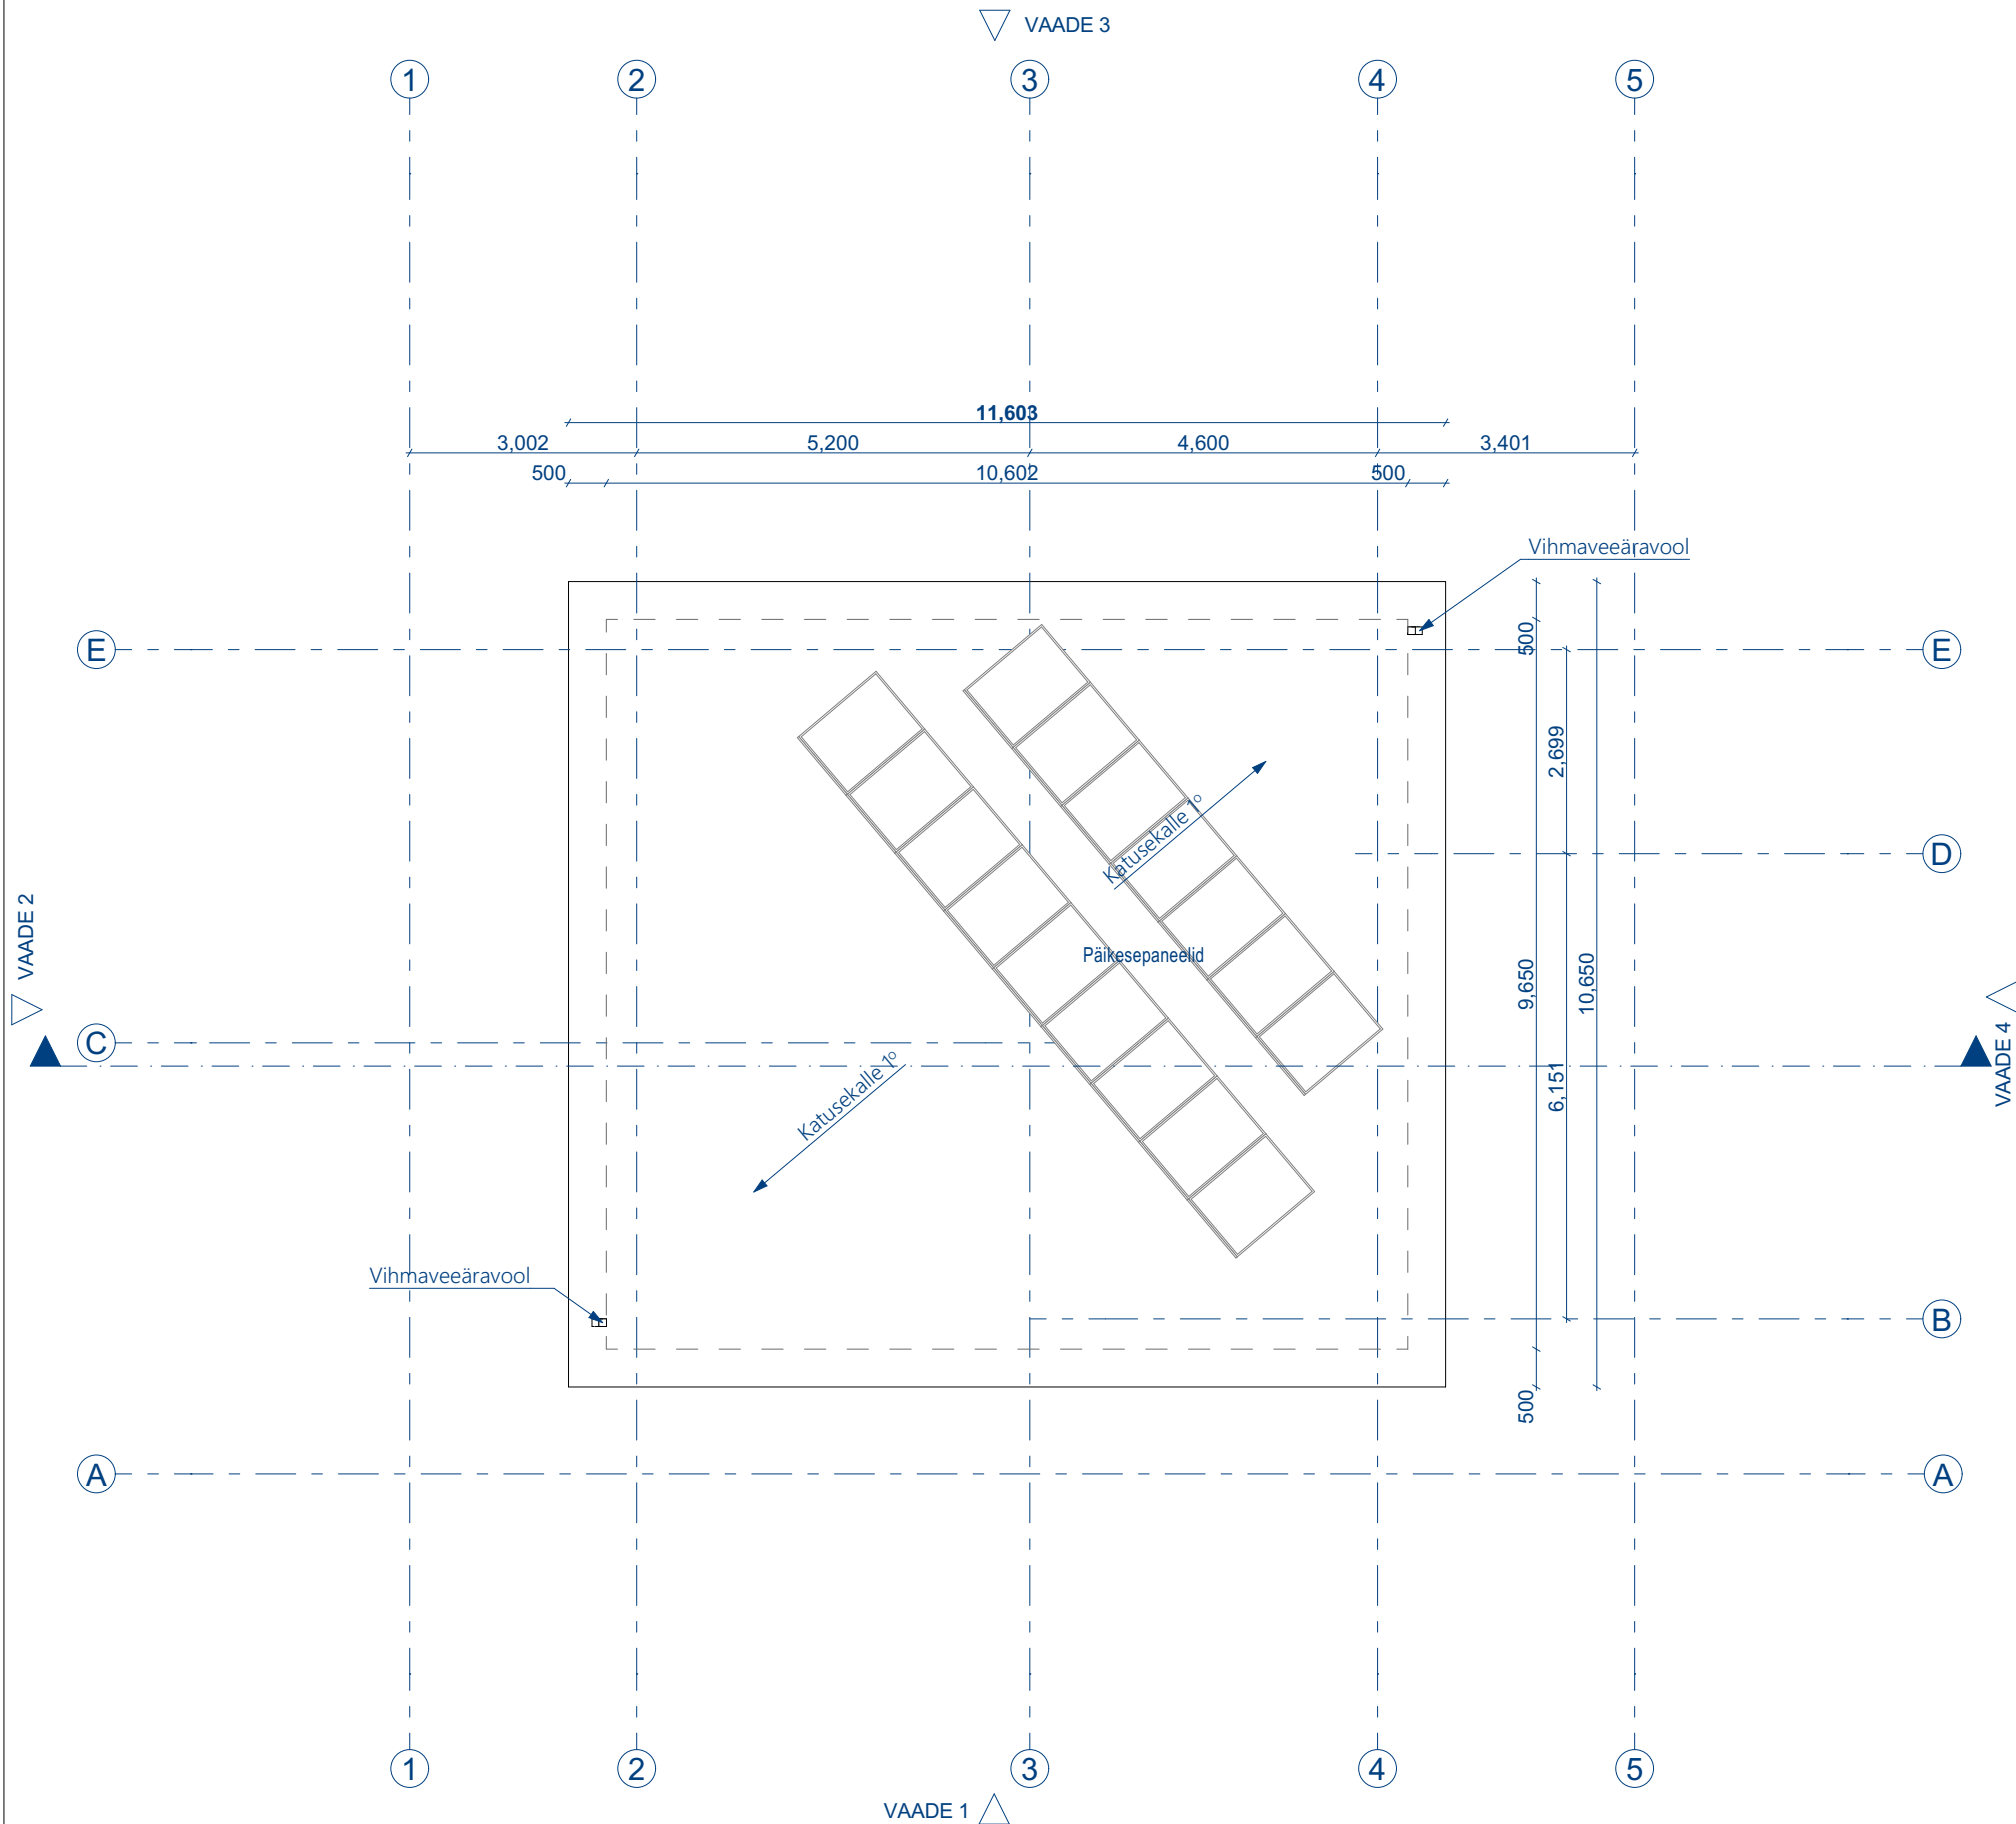

Objekt:	ÜKSIKELAMU			
Asukoht:	HARJUMAA, HARKU VALD, TISKRE KÜLA,			
Joonis:	KATUSE PLAAN			
Arhitekt:				
Vastutav arhitekt:				
Projekti staadium:	EELPROJEKT			
Kuupäev:	Töö nr:	Möötkava:	Leht:	
27/01/2023	108-2022	1:100	AR-5-04	