



LAMMUTUSKONSTRUKTSIOONID

ESIMESE KORRUS

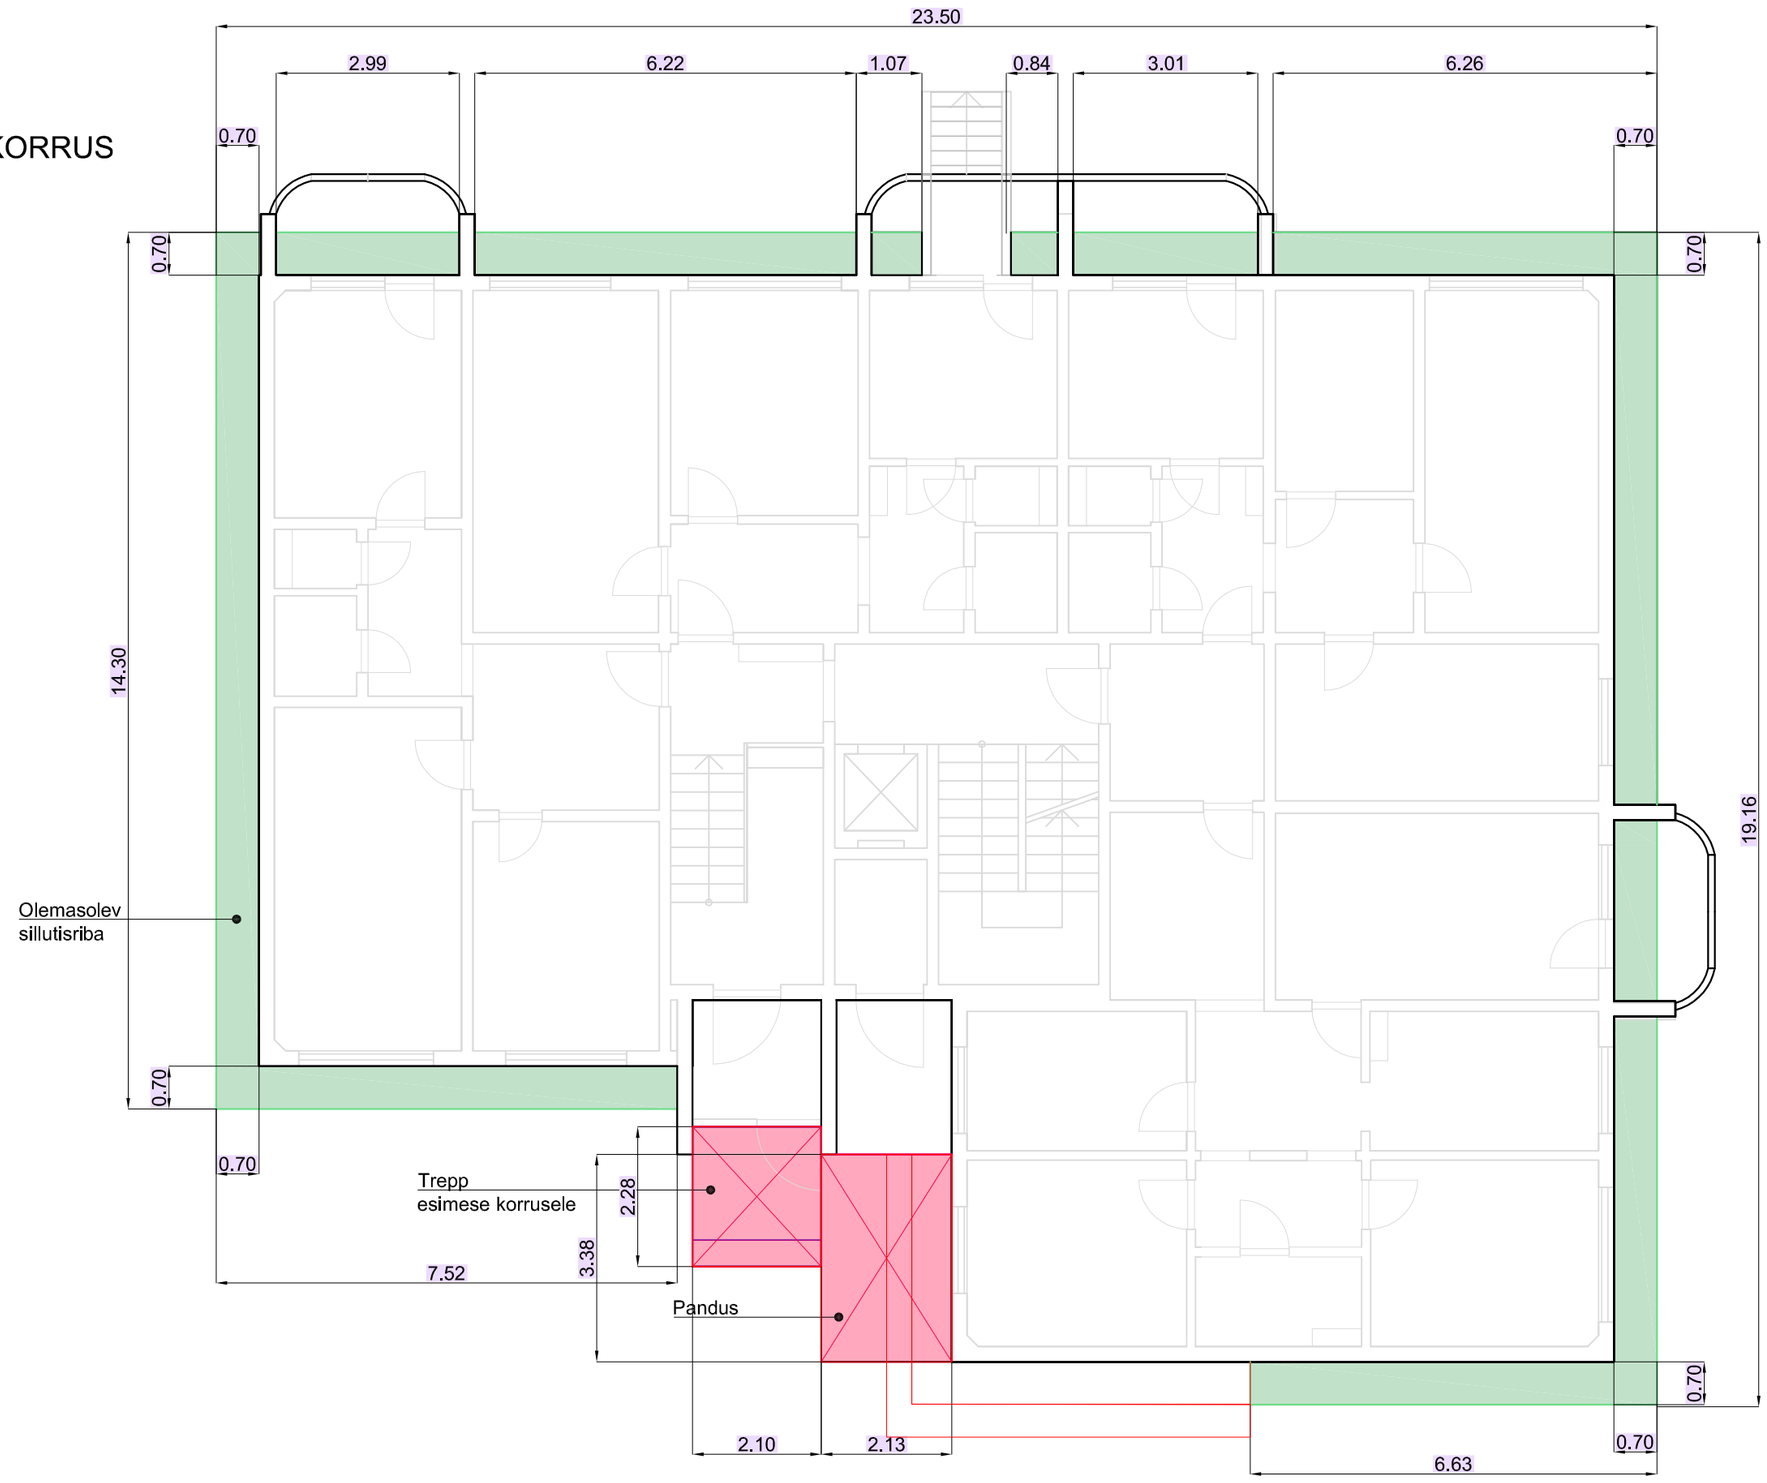

ESIMESE KORRUS

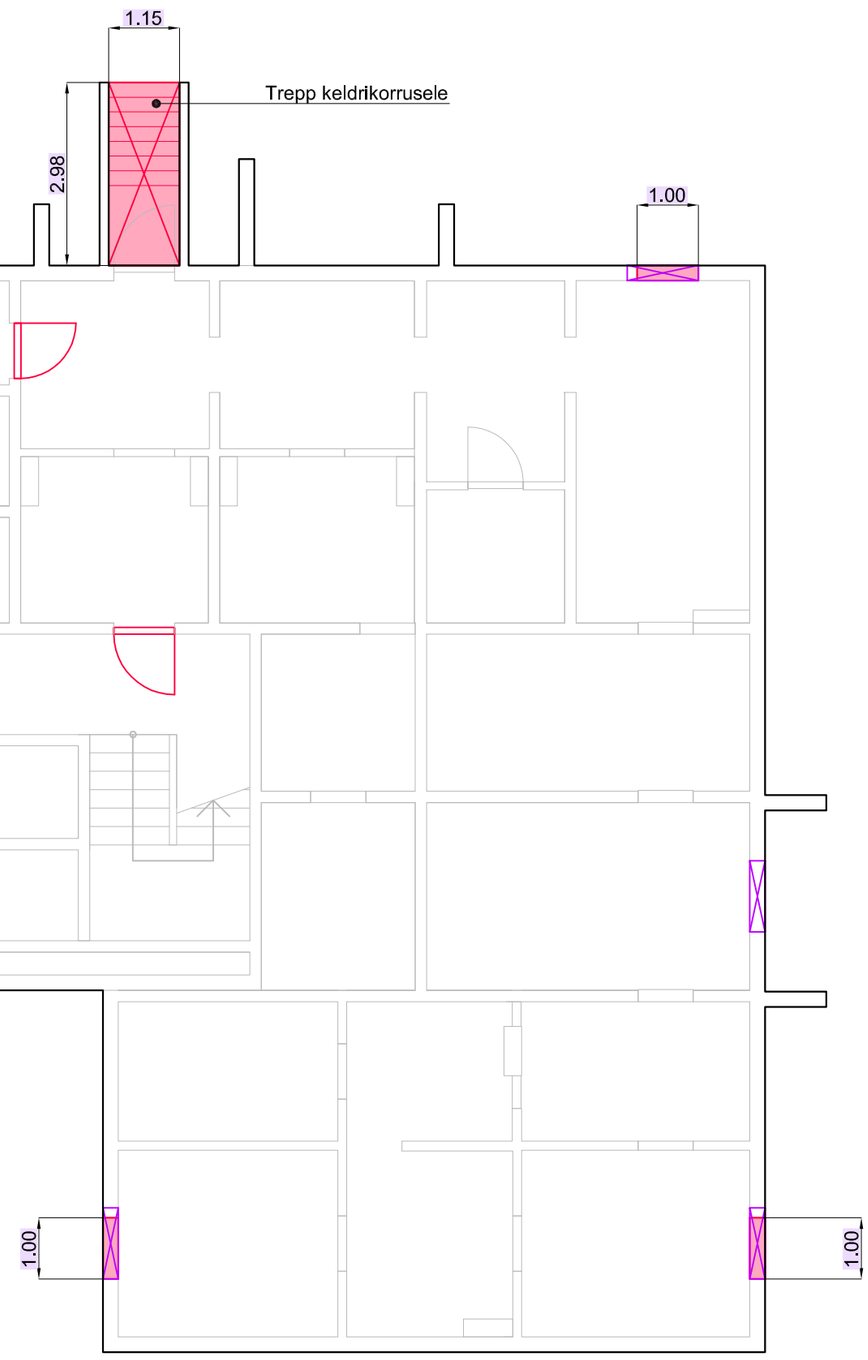

Olemasolevad seinad

Kinnimüüritud akna ava

Lammutatav sillutisriba

Demonteeritavad konstruktsioonid

Demonteeritav uks

Muudatus	Muudatuse kirjeldus	Teostas	Kuupäev

Töö nimetus:	**KORTERELAMU SOKLI REKONSTRUEERIMINE SOOJUSTAMISEGA**	Juhataja:	/digiallkirjastatud/	I.Volkova	25.06.2026
		Vastutav spets.	/digiallkirjastatud/	I.Volkova	25.06.2026
Aadress:					
Tellija:					
Objekt:					
Projekti nr.: 26018_EP	Joonis: Keldri- ja esimese korruse lammutusplaanid				
Staadium: Põhiprojekt (PP)					
Osa: Arhitektuur (AR)	Leht: AR-5-01	Mõõt: 1:150			
Fail: 26018_PP_AR-5-01_lammutus.pdf					