


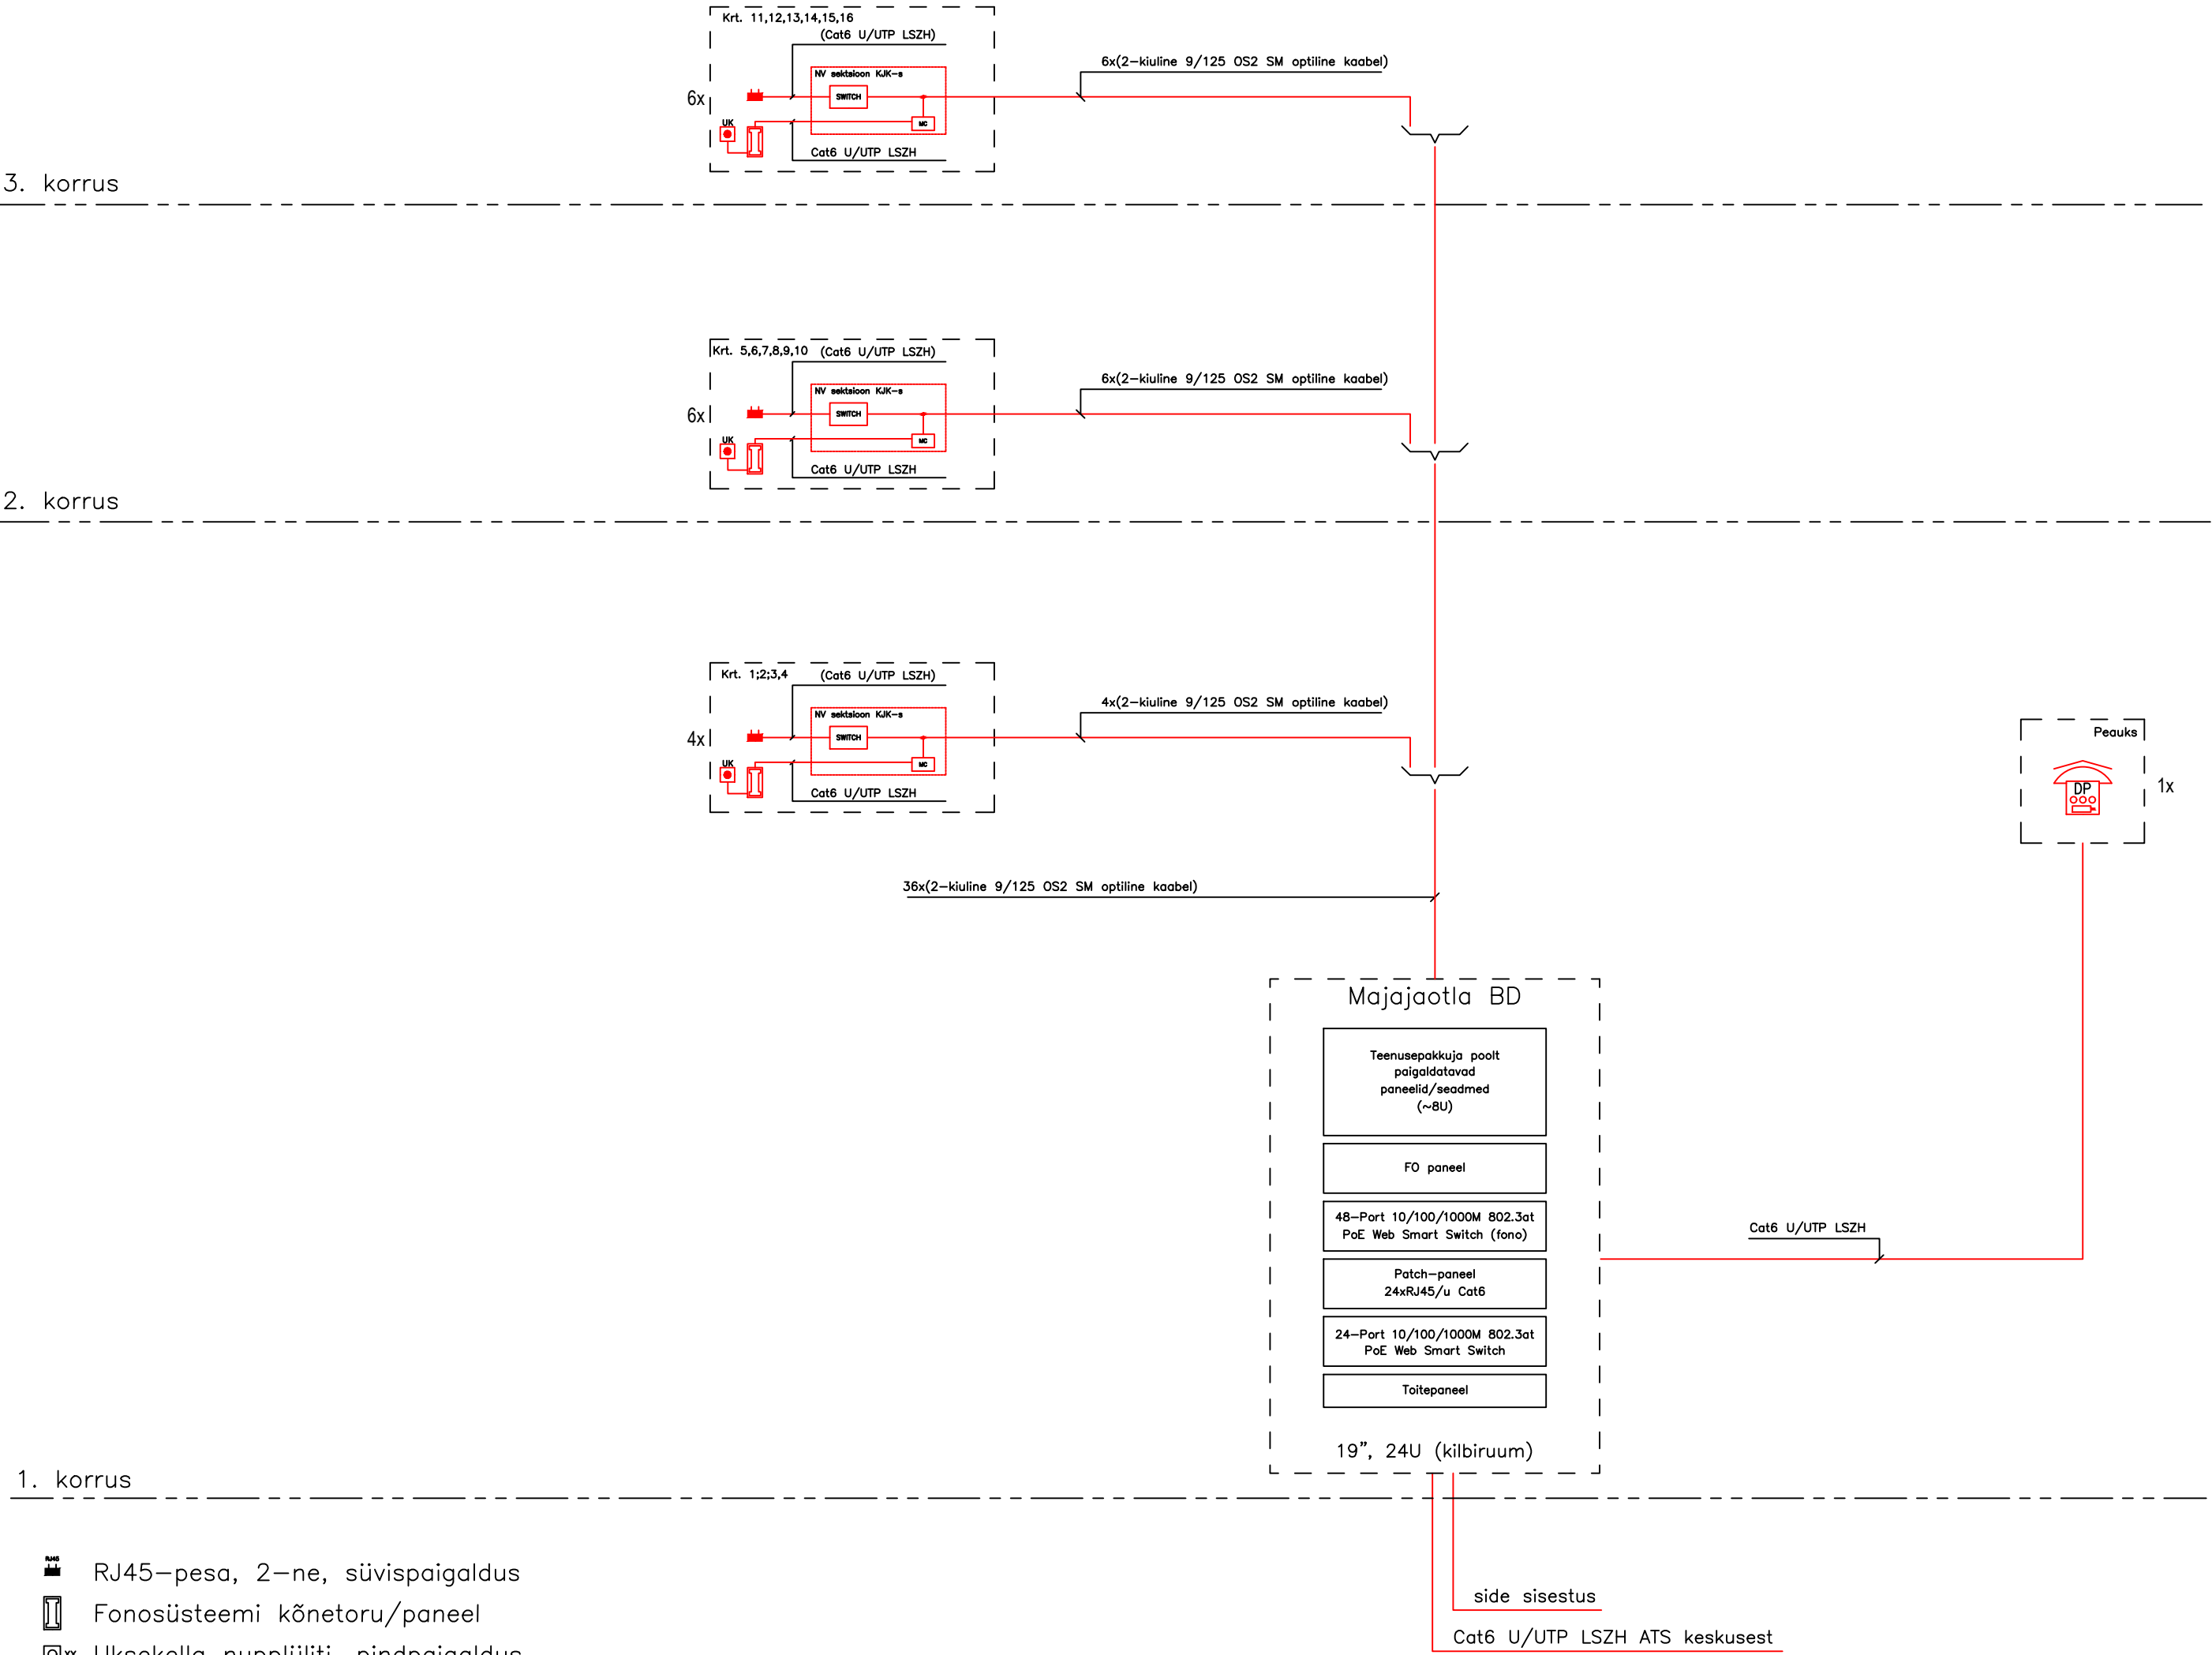

- RJ45-pesa, 2-ne, süvispaigaldus
- Fonosüsteemi kõnetoru/paneel
- Uksekella nupplüiti, pindpaigaldus
- Fonosüsteemi uksepaneel
- Ruuter (paigaldab teenusepakkuja)
- Meediakonverter (paigaldab teenusepakkuja)

Töö nr.	010224	Joonise nr.	N01
Objekt	HARJU MAAKOND, ANIJA VALD, KEHRA,	Staadium	PP
Joonise nimetus	Andmeside- ja fonosüsteemi Struktuur	Muudatus	
		Leht/lehti	x/x
		Möötkava	
		Kuupäev	01.02.2024