


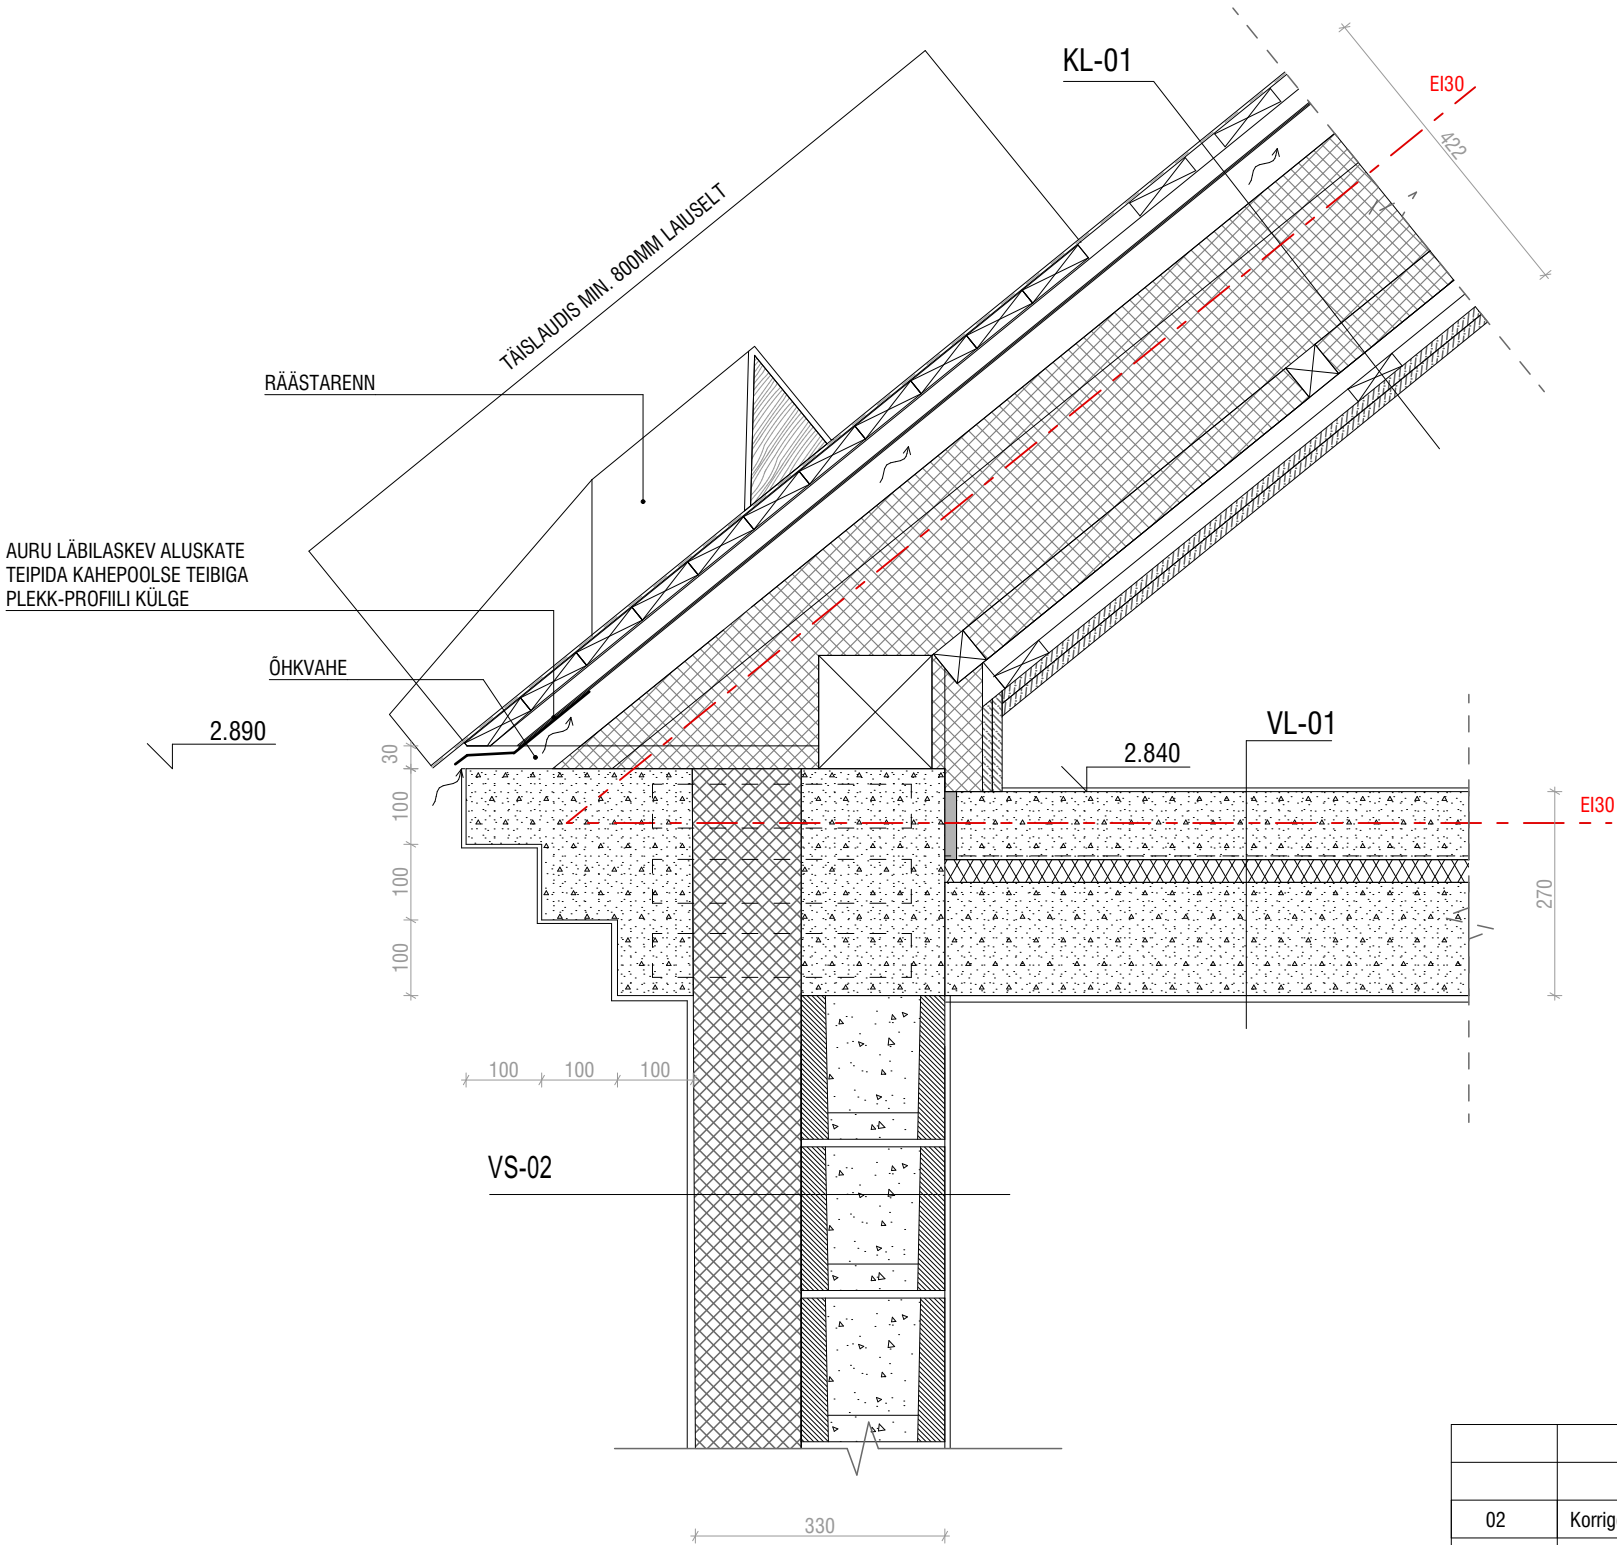

- VL-01**
- Siseviimistlus
 - Kiudbetoon/raudbetoon kalded anda betoonikihiiga märgades ruumides paigaldatakse kiudbetooni küttegaabel 90mm
 - Polüetüleenkile paksusega 0,15 mm, kilepaanide ülekate 200 mm 1 kiht
 - Löögimüra isolatsioon/jäigad mineraalvillaplaadid, (nt Isover FLO või analoog) 30mm
 - Monoliitne raudbetoonplaat 150 mm
 - Siseviimistlus/riplagi

Märkused:
- korruse vahelagi
- täiendav info tarindi kohta vt. projekti EK-osa

Tehnilised näitajad:
Tulepüsivus REI30
Helipidavus R_w=55 dB
Soojajuhtivus -

- VS-02**
- Löögikindel armeerimismass armeerimisvõrguga + viimistluskrohv
 - Soojusisolatsioon / jäik poliüretaanvaht (PIR) nt. Kingspan Kooltherm K5 kinnitatud liimsegu ja tüüblitega, $\lambda=0,021$ W/mK 140 mm
 - Betoonplokk nt. Columbia kivi, täisbetoneeritud 190 mm
 - Siseviimistlus

Märkused:
- Hoone uus välissein
- täiendav info tarindi kohta vt. projekti EK-osa

Tehnilised näitajad:
Tulepüsivus -
Helipidavus R_w= 58 dB
Soojajuhtivus U=0,15 W/mK

- KL-01**
- Katusekate / Valtspolek (nt. Rannila Classic)
 - Puitroovid 25x100, sügavimmutatud samm 200mm 25mm
 - Distanttsiist / Tuulutatav õhkvahe Puit 25x50, sügavimmutatud, samm 600mm 25mm
 - Rullmaterjalist aluskate (nt. Divoroll Universal + 2S)
 - Distanttsiist / Tuulutatav õhkvahe Puit 50x50, sügavimmutatud, samm 600mm 50 mm
 - Puitsarikas 50x200, samm 600mm Sarikate vahel soojusisolatsioon kahes kihis / jäik poliüretaanvaht (PIR) ülemine kiht nt. Kingspan Therma™ TW57, $\lambda=0,025$ W/m 50mm alumine kiht nt. Kingspan Therma™ TP10, $\lambda=0,022$ W/m 150mm 200mm
 - Puitroov 50x50, samm 400mm Roovide vahel soojusisolatsioon / jäik poliüretaanvaht (PIR) nt. Kingspan Therma™ TP10, $\lambda=0,022$ W/mK 50mm
 - Puidust 22x75 ristsõrestik 45mm
 - Ehitusplaat / 2 x tulekindel kipsplaat (nt. Knauf KEK), vuugid ülekattes 25mm
 - Siseviimistlus

Märkused:
- hoone katuslagi
- kortereid eraldavate EI30 tulepüsivusega seinte koha on katuslakke ette nähtud 500mm laiused mineraalvilla tsoonid kogu soojustuskihi paksuses
- PIR soojustuse (kiht 6) pealmise kihi tuletundlikkus peab vastama klassile B-s1, d0
- täiendav info tarindi kohta vt. projekti EK-osa

Tehnilised näitajad:
Tulepüsivus REI30
Helipidavus R_w=55 dB
Soojajuhtivus U=0,12 W/mK

02	Korrigeeritud katuslae KL-01 konstruktsioon, korrigeeritud katusekorruse TTS piir	P.Urb	28.09.2021
MUUDATUS	MUUDATUSE KIRJELDUS	TEOSTAS	KUUPÄEV

MÄRKUSED

- Käesolevas projektis määratud materjale võib asendada tehniliste ja visuaalsete omaduste poolest võrdväärsetega, kui see ei vähenda tehnilisi, esteetilisi või muulaadseid kvaliteediomadusi. Kõik valitud materjalide asendused tuleb kooskõlastada projekti arhitektidega.
- Vastuolu ilmnemisel käesoleva joonise ning arhitektuurse või mistahes muu projekti osa jooniste, spetsifikatsioonide või seletuskirja vahel, tuleb koheselt teavitada projekteerijat või projektijuhti.