


VALGUSTITE TÛÛBID

*Täpsem valgustite spetsifikatsioon on sisearhitektuuri projekti spetsifikatsioonide osas.

	V01	LED-riba, alumiinium profiilis, opaalkattega, niiskuskindel
	V02	seinavalgusti, niiskuskindel
	V03	pinnapealne valgusti, niiskuskindel
	V04	LED-riba, alumiinium profiilis, opaalkattega
	V05	pinnapealne laevalgusti, 7-15W
	V06	seinavalgusti, lülliga
	V07	rippvalgusti, disain
	V08	pinnapealne valgusti, GU10 6..8W
	V09	ripp valgusti, GU10 6..10W
	V10	LED-valgusti siinil, 3-faasiline spot 7.5W...9W
	V11	dimmerdatav rippvalgusti söögilaua kohal
	V12	seina süvistatav valgusti
	V13	põranda magamistoas

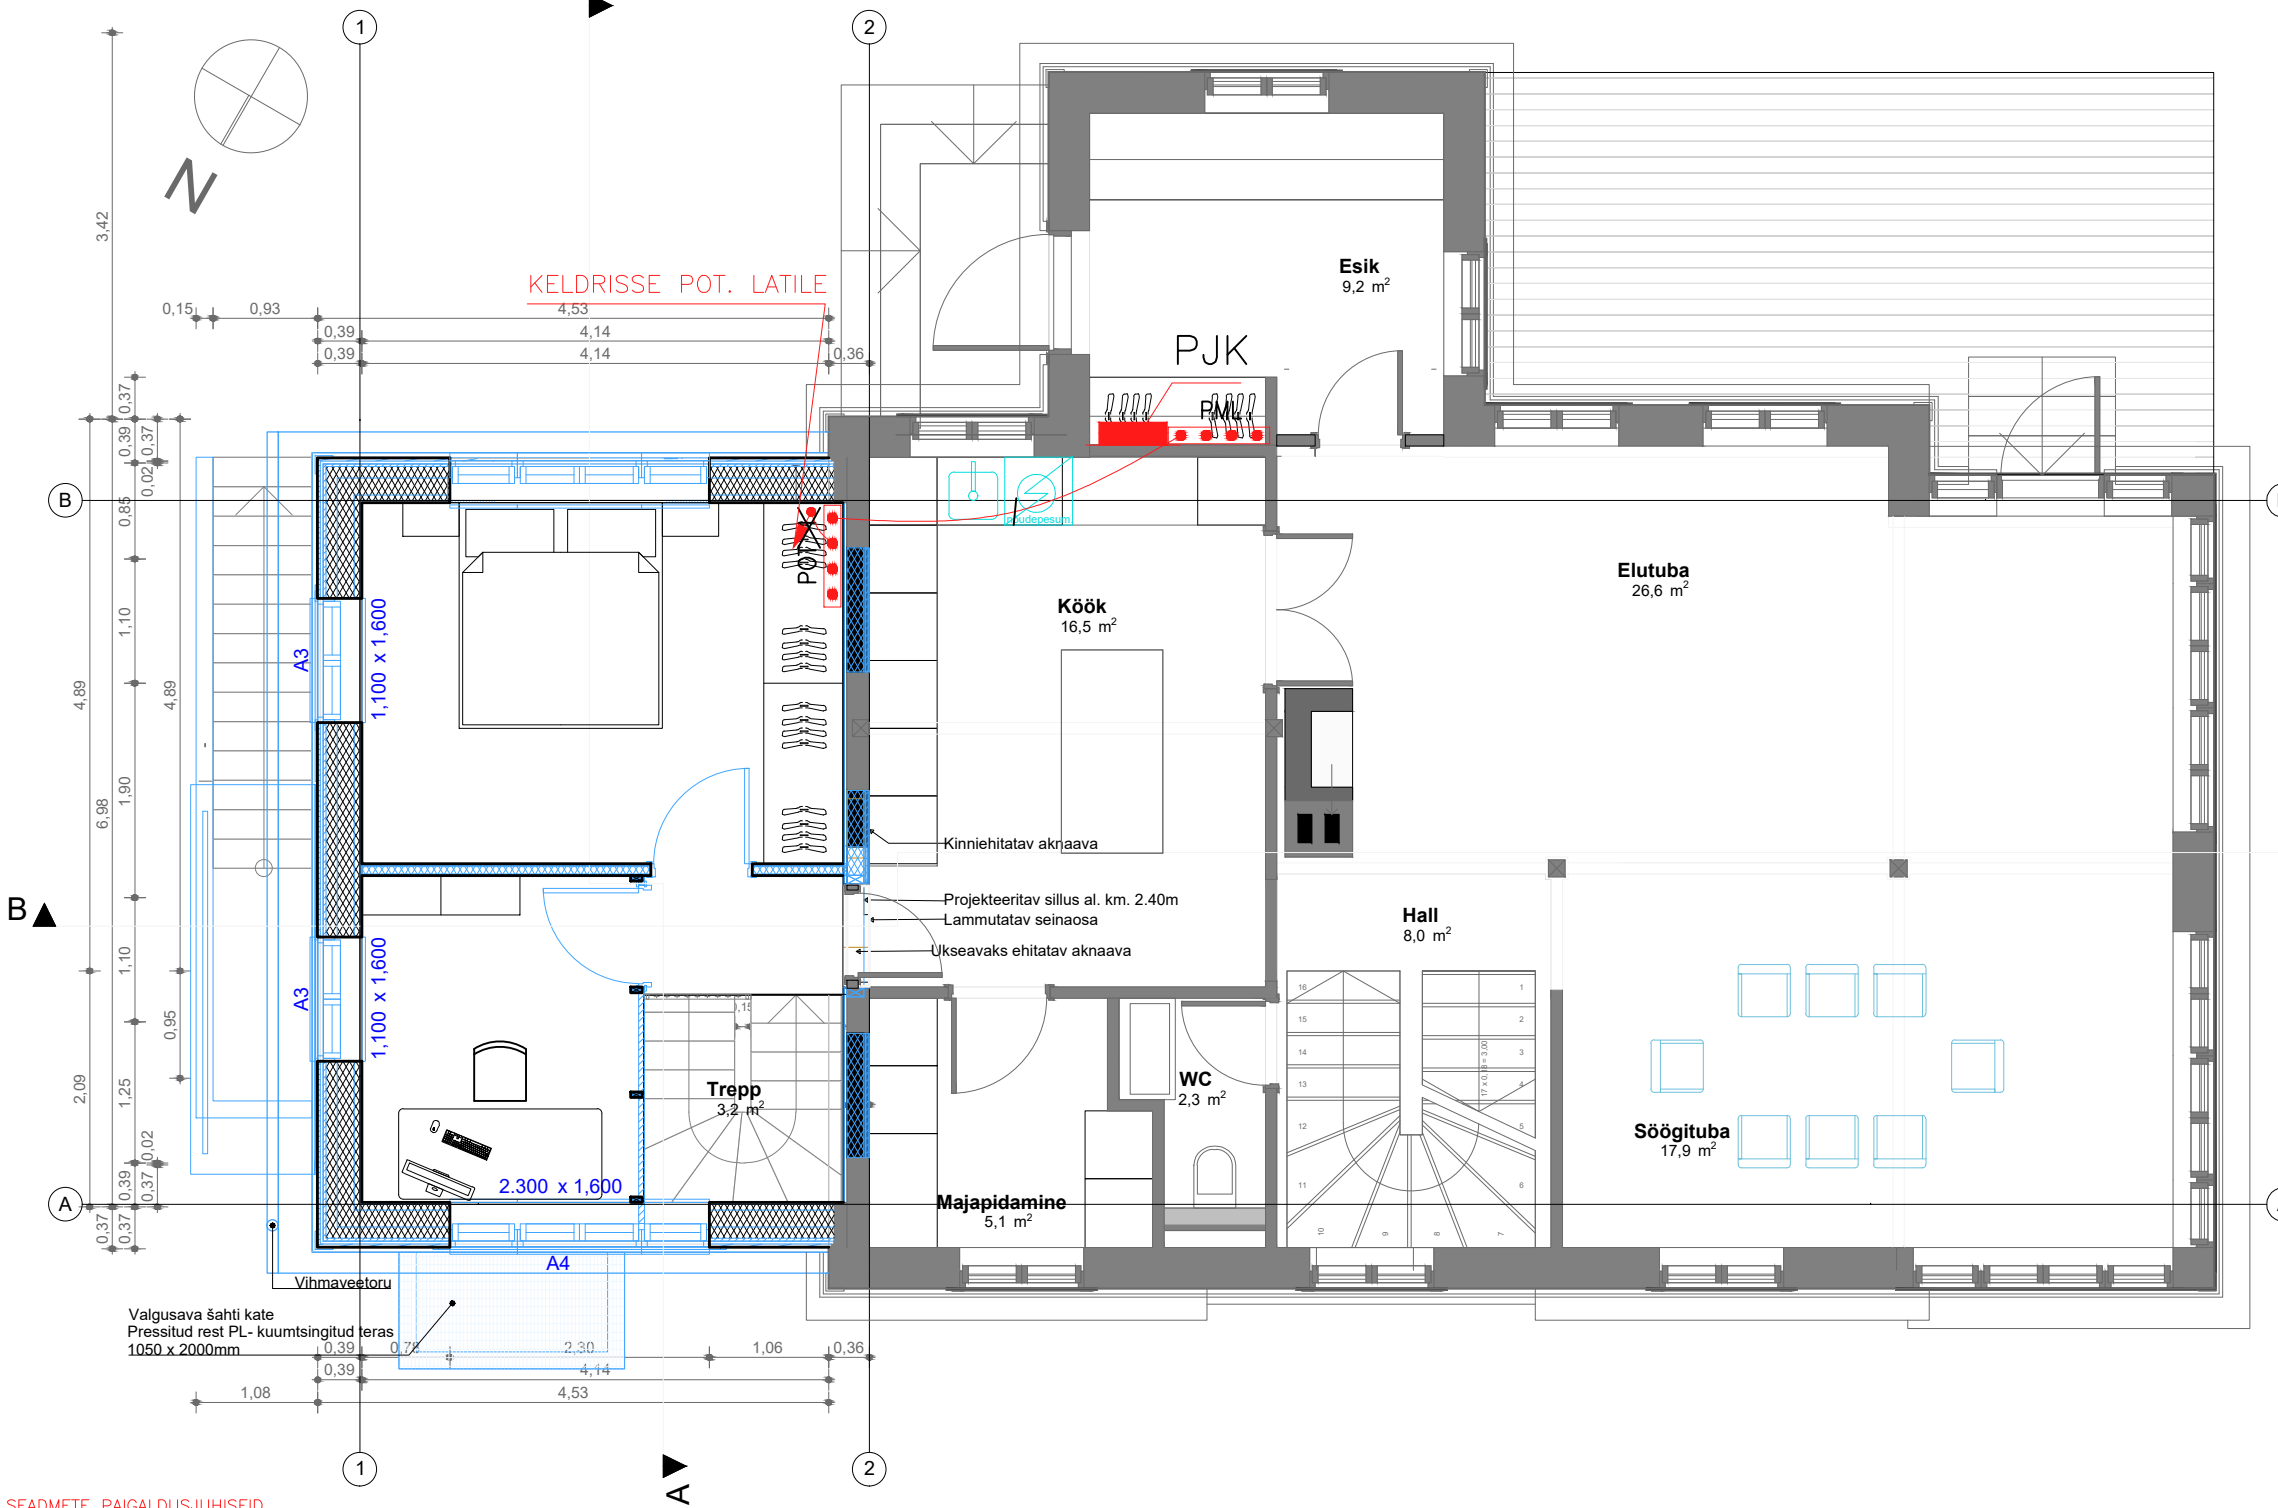

MÄRKUSED

ELEKTRITÖÖDEL JÄRGIDA ELEKTRI- JA TÖÖOHUTUST, SEADUSI, MÄÄRUSEID, STANDARDEID, SEADMETE PAIGALDUSJUHISEID

INSTALLATSIOON TEOSTADA SÜVISPAIGALDUSENA

KÕIK HARUKARBID PEAVAD OLEMA TEENENDATAVAD. KAABLITE LÄBIVIIGUD LÄBI HOONE KOHTKINDLA KONSTRUKTSIOONI PEAB OLEMA TEOSTATUD MEHAANILISELT KAITSEGA (TORUS KÕRIS 450N)

KÕIK LÄBIVIIGUD TULEB TIHENDADA, TIHENDUS MATERJAL JA NÕUDED – JÄRGIDA PÄÄSTEAMETI JUHENDITEGA

POTENSIAALIÜHTLUSTUS TULEB RAJADA , METALLKONSTRUKTSIOONIDELE (KERGSEINTE METALLKARKASS, RIPLAGEDE KARKASS, SARRUSVÕRGULE), VENTILATSIOONITORUDELE, TORUSTIKULE, TRAPPIDE METALL KORPUSELE, METALLIST VALAMUTELE

KOLLEKTORI METALLKESTALE TULEB TEHA POTENSIAALIÜHTLUSTUS