


VAADE - C

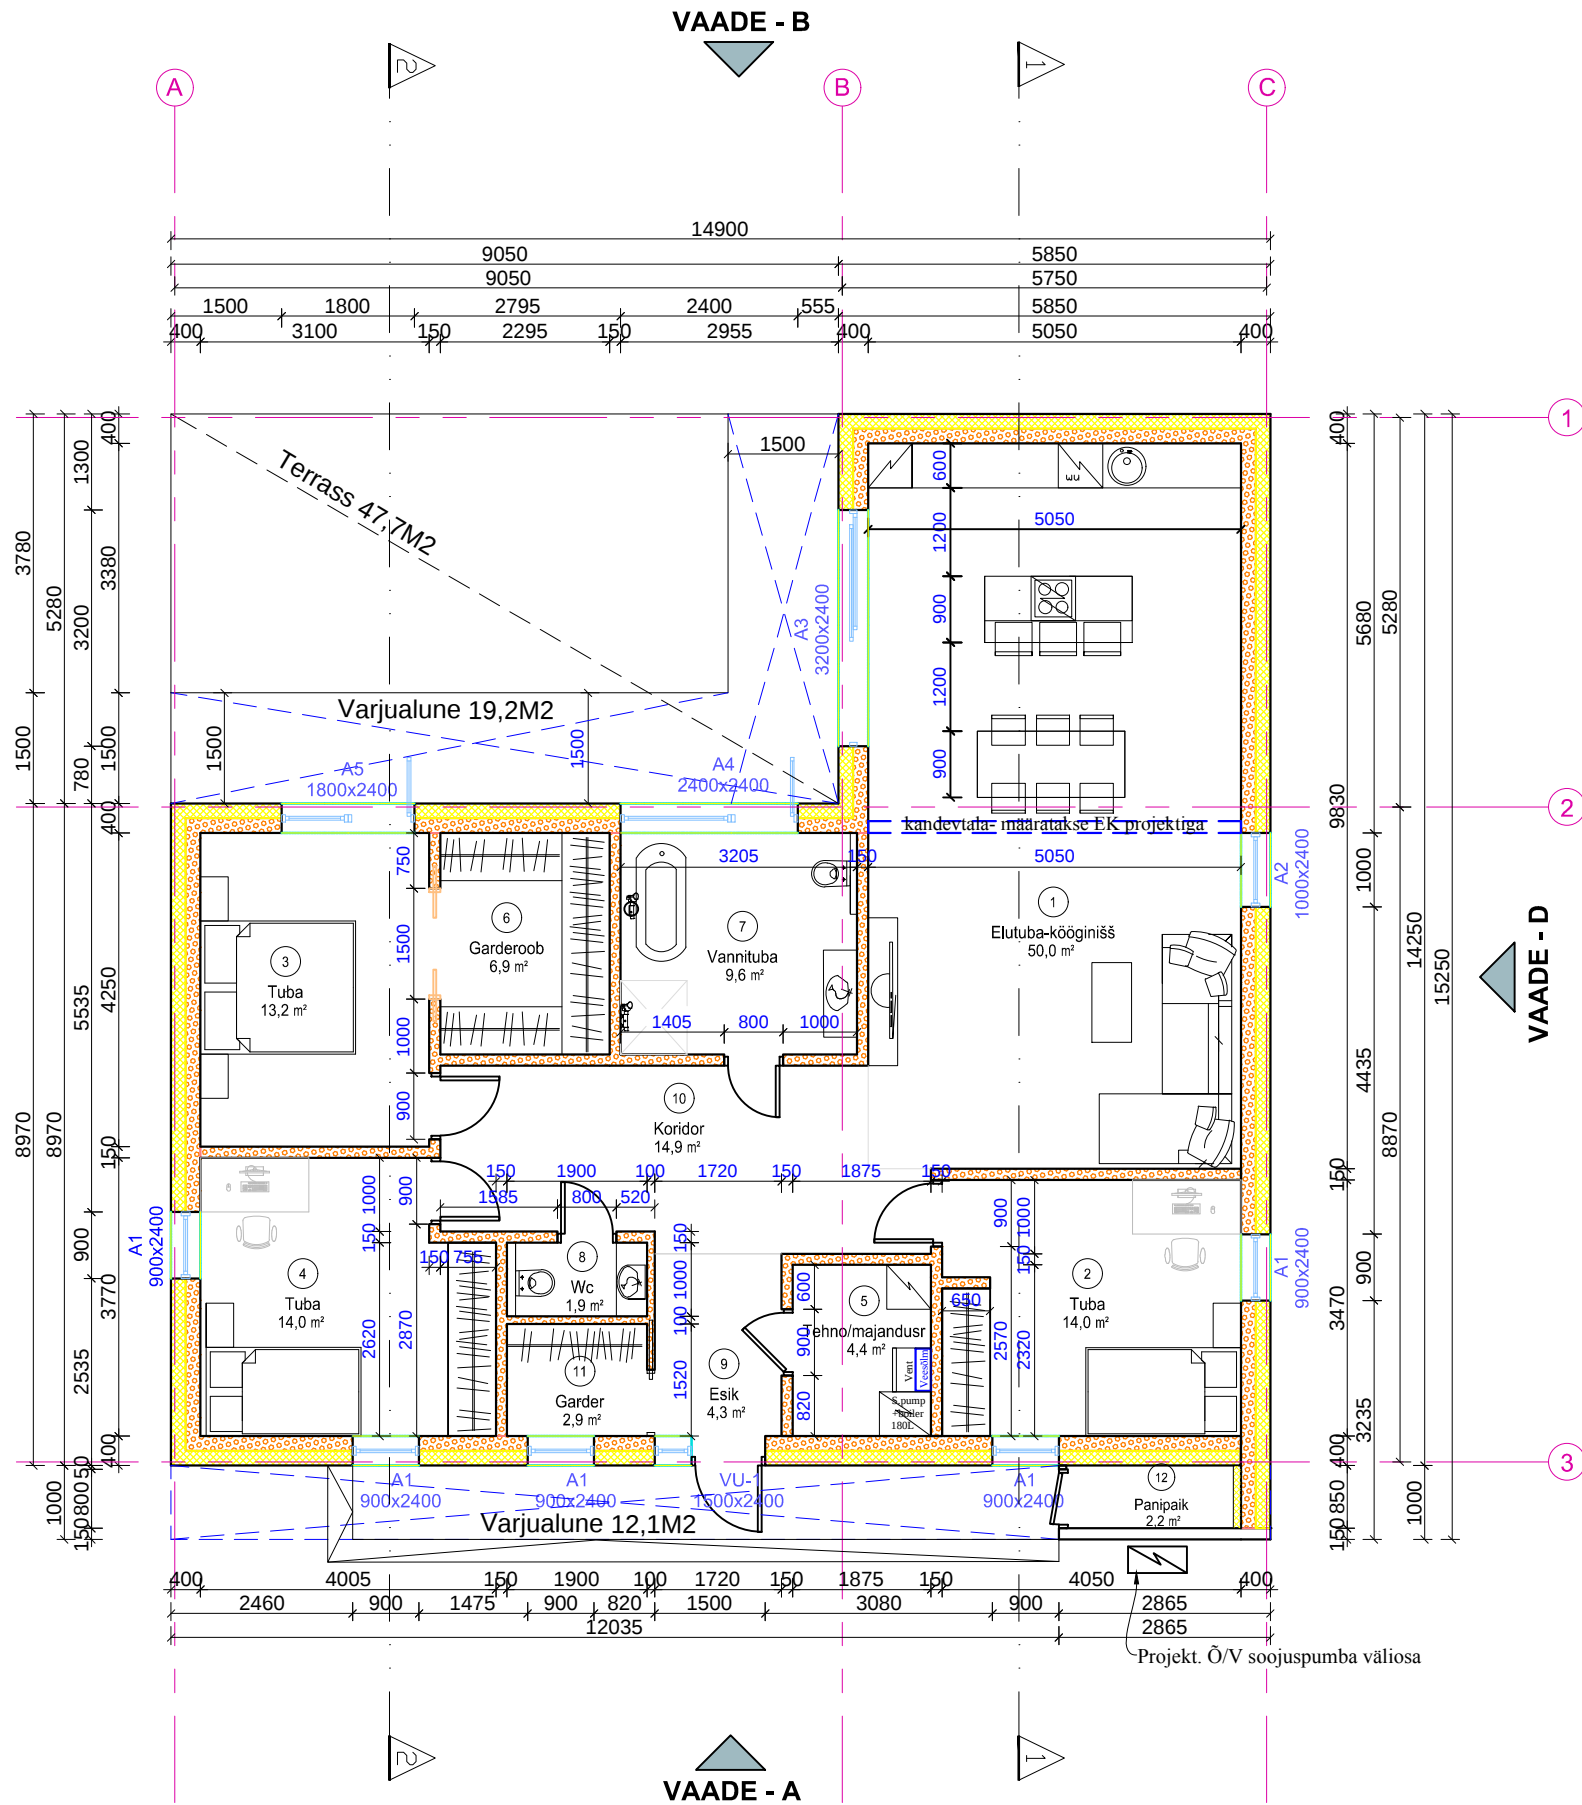

Projekti nimetus/name:		
ÜKSIKELAMU EHITUSPROJEKT		
Joonis/Drawing:	Tähis /Marker	Töö nr. /Work nr.
1 KORRUSE PLAAN	AR-5-02	050924
Aadress/Address:	Kuupäev /Date	Staadium /Stage
HARJU MAAKOND SAKU VALD SOOKAERA-METSANURGA KÜLA	05.09.2024	EP
	Mõõt/Scale	Formaat/Format
	1:100	A3