


KOHTLÕIGE KL-0-02

M1:10

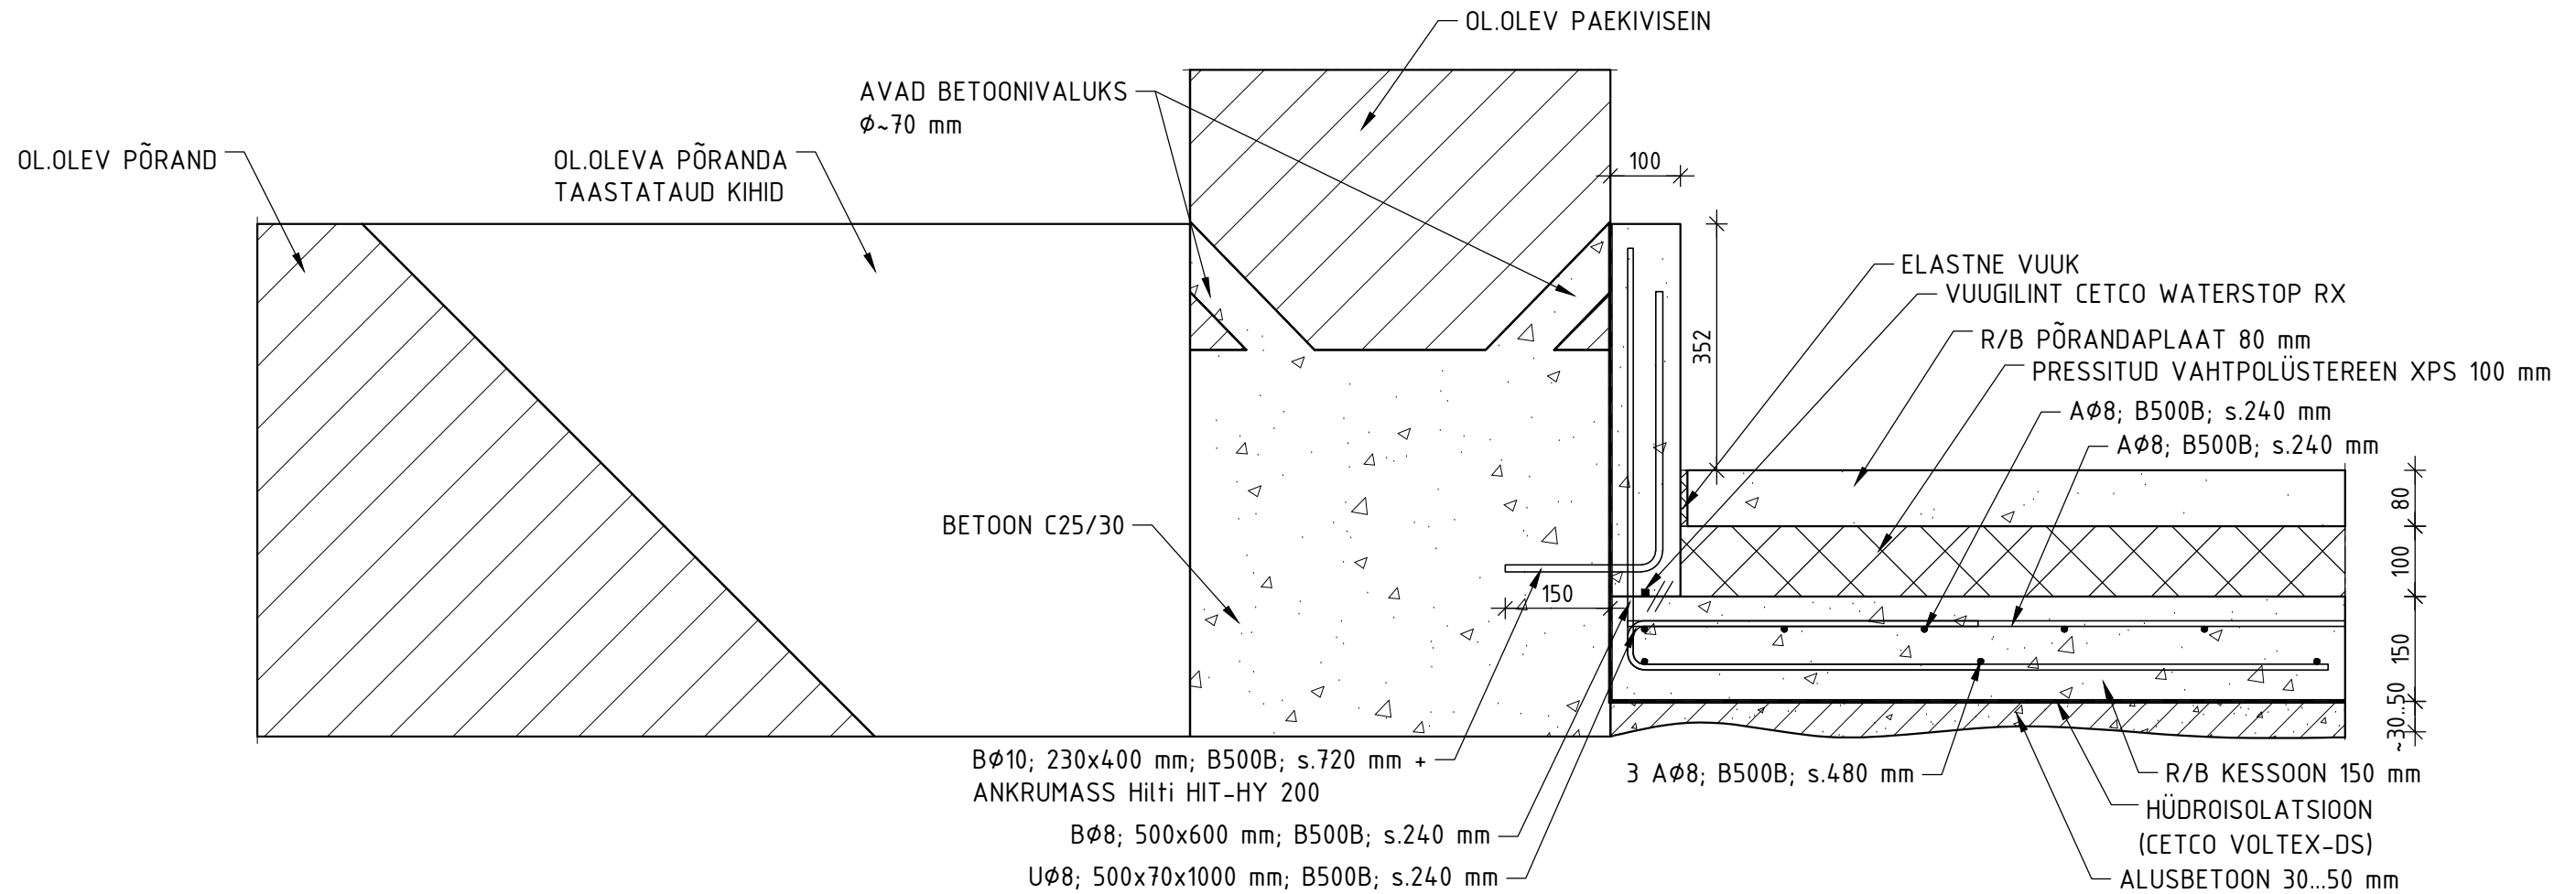

MÄRKUSED:

- LAHENDUSE JUURES ON OLETATUD, ET PINNASEVESI EI TÕUSE OLEMASOLEVA PÕRANDA TASEMEST KÕRGEMALE.
- PINNASEVEE TUNGIMISE VÄLTIMISEKS ON PROJEKTEERITUD ARMEERITUD 150 mm PAKSUNE BETOONKESSOON. BETOONI TUGEVUSKLASS C25/30, KESKKONNAKLASS XC2. KESSOON ON ANKURDATUD SEINTE BETOONOSA KÜLGELIIMITUD ARMATUURVARRASTEGA.

MUUDATUS	KUUPAEV	MUUDATUSE KIRJELDUS	PROJ.