



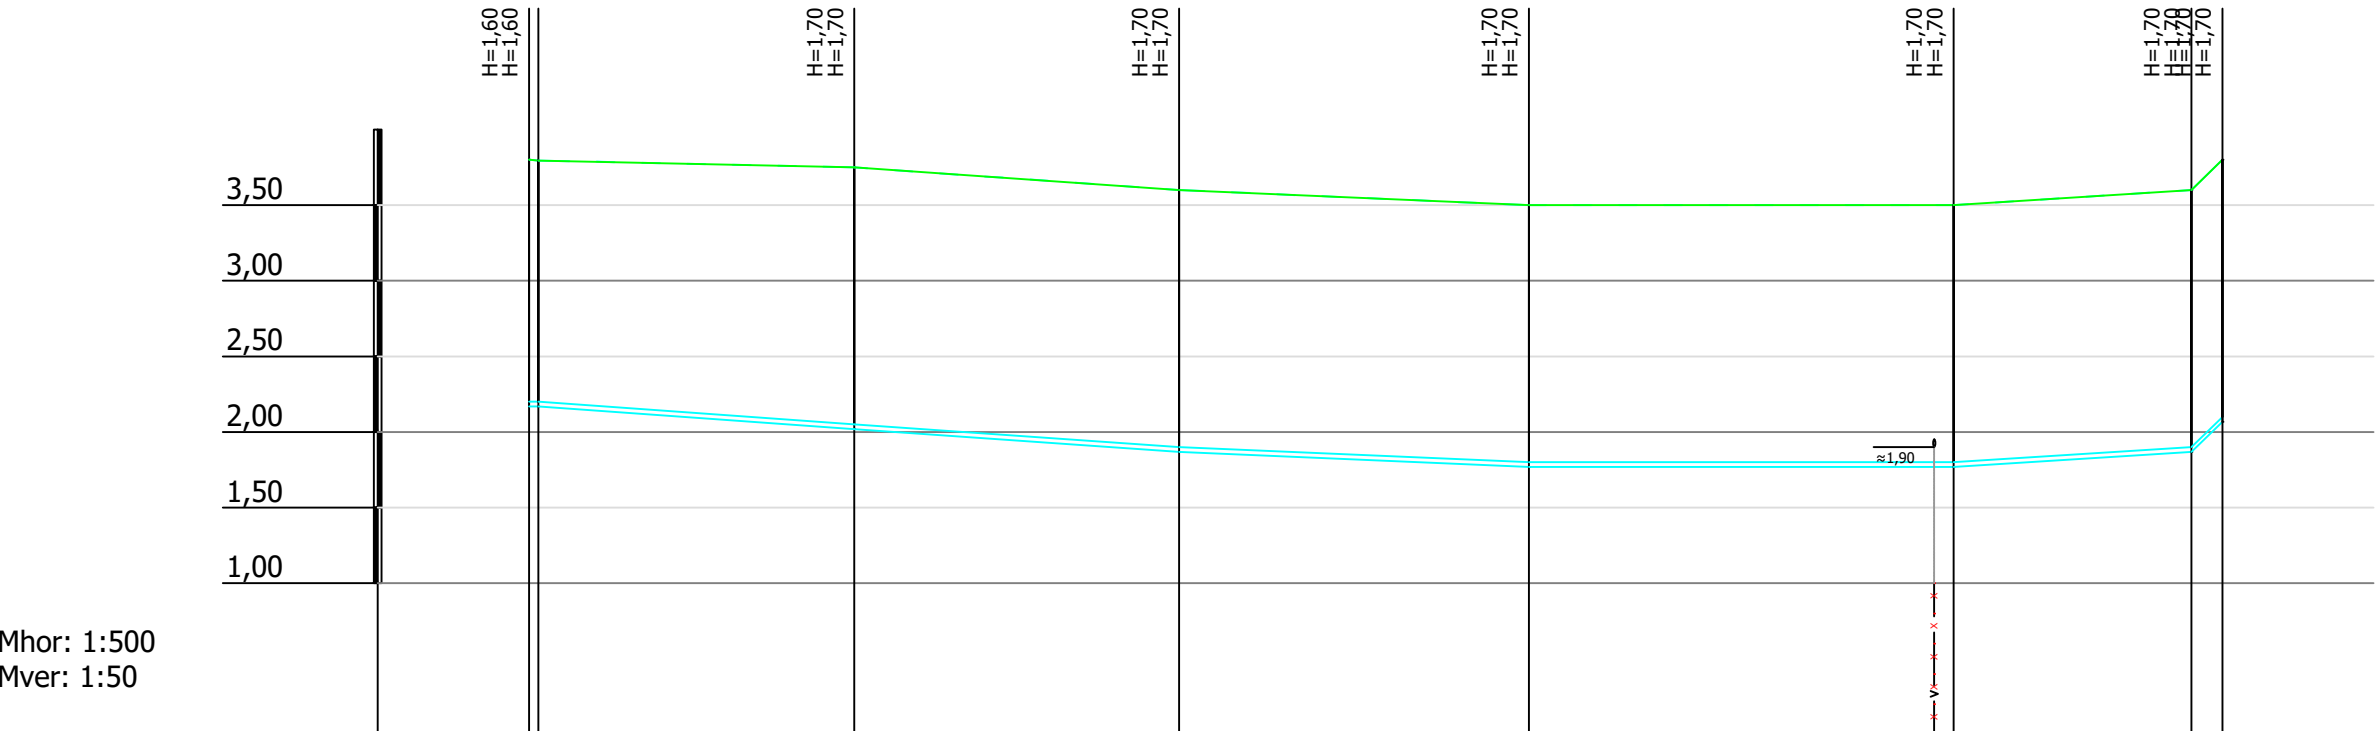

Mhor: 1:500
Mver: 1:50

KAEVU TÄHIS	MK1-1 V1-1	V1-2	V1-3	V1-4	V1-5	V1-6 V1-8
OLEMASOLEVA MAAPINNA KÕRGUS (m ABS)	3,80 3,80	3,75	3,60	3,50	3,50	3,60 3,80
PROJEKTEERITUD MAAPINNA KÕRGUS (m ABS)	3,80 3,80	3,75	3,60	3,50	3,50	3,60 3,80
TORU KÕRGUS PEALT (m ABS)	2,20 2,20	2,05	1,90	1,80	1,80	1,90 2,10
TORU RAJAMISSÜGAVUS	1,60 1,60	1,70	1,70	1,70	1,70	1,70 1,70
LANG	0,6m 42,4m	7	23,1m	4	28,1m	6 15,7m 2,1m
TORU MATERJAL	De32 PE - 112,0m					
TORU ALUS	15cm killustik max fr 16 või liiv või kruus max fr Dex0,1					
KONSTRUEERIMISE MEETOD	Lahtine					
TORU TÜÜP	Proj. veetoru - 112,0m					
VAHEKAUGUSED (m)	0,6	20,9	5,7 21,5 15,8	23,1	28,1	15,7 2,1
SIRGESTATUD TRASSI PLAAN						

VEEARVESTISÕLME SKEEM

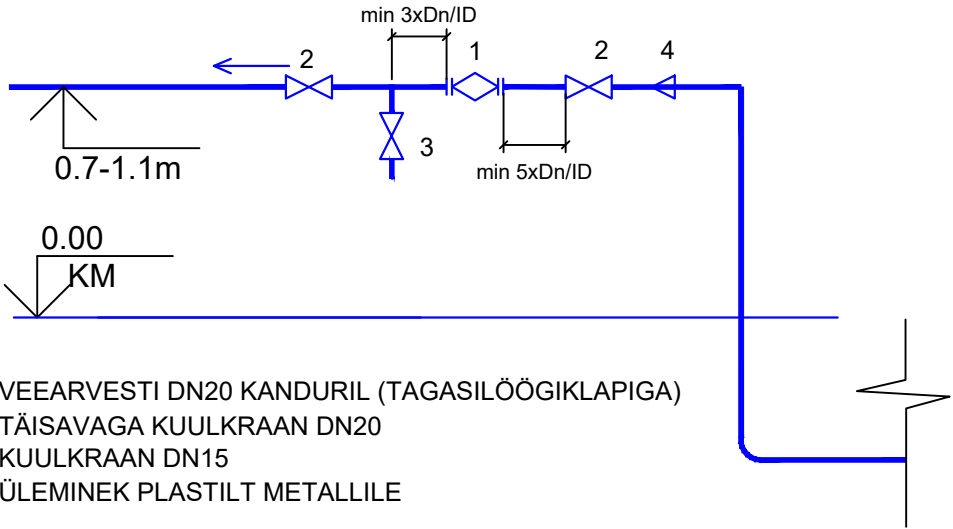

- 1. VEEARVESTI DN20 KANDURIL (TAGASILÖÖGIKLAPIGA)
- 2. TÄISAVAGA KUULKRAAN DN20
- 3. KUULKRAAN DN15
- 4. ÜLEMINEK PLASTILT METALLILE

V1-1

