
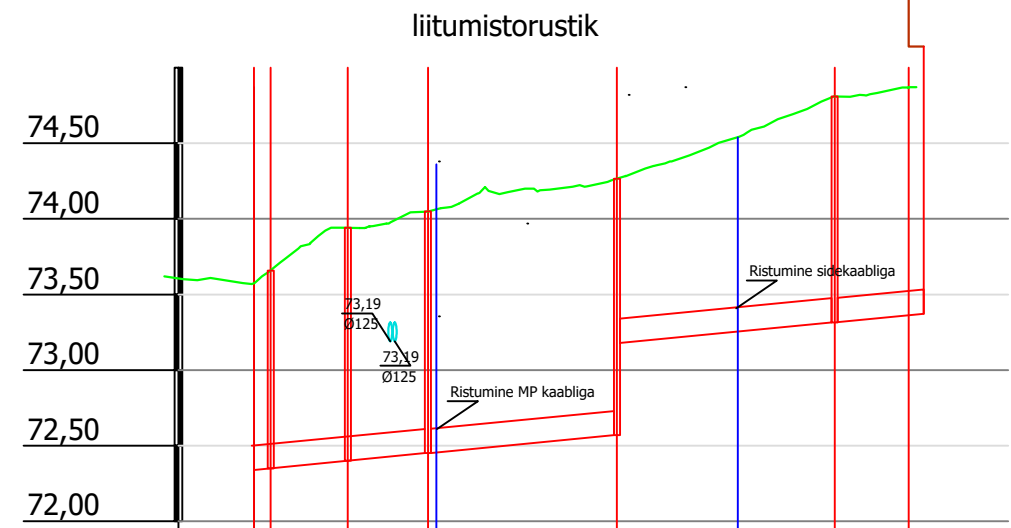


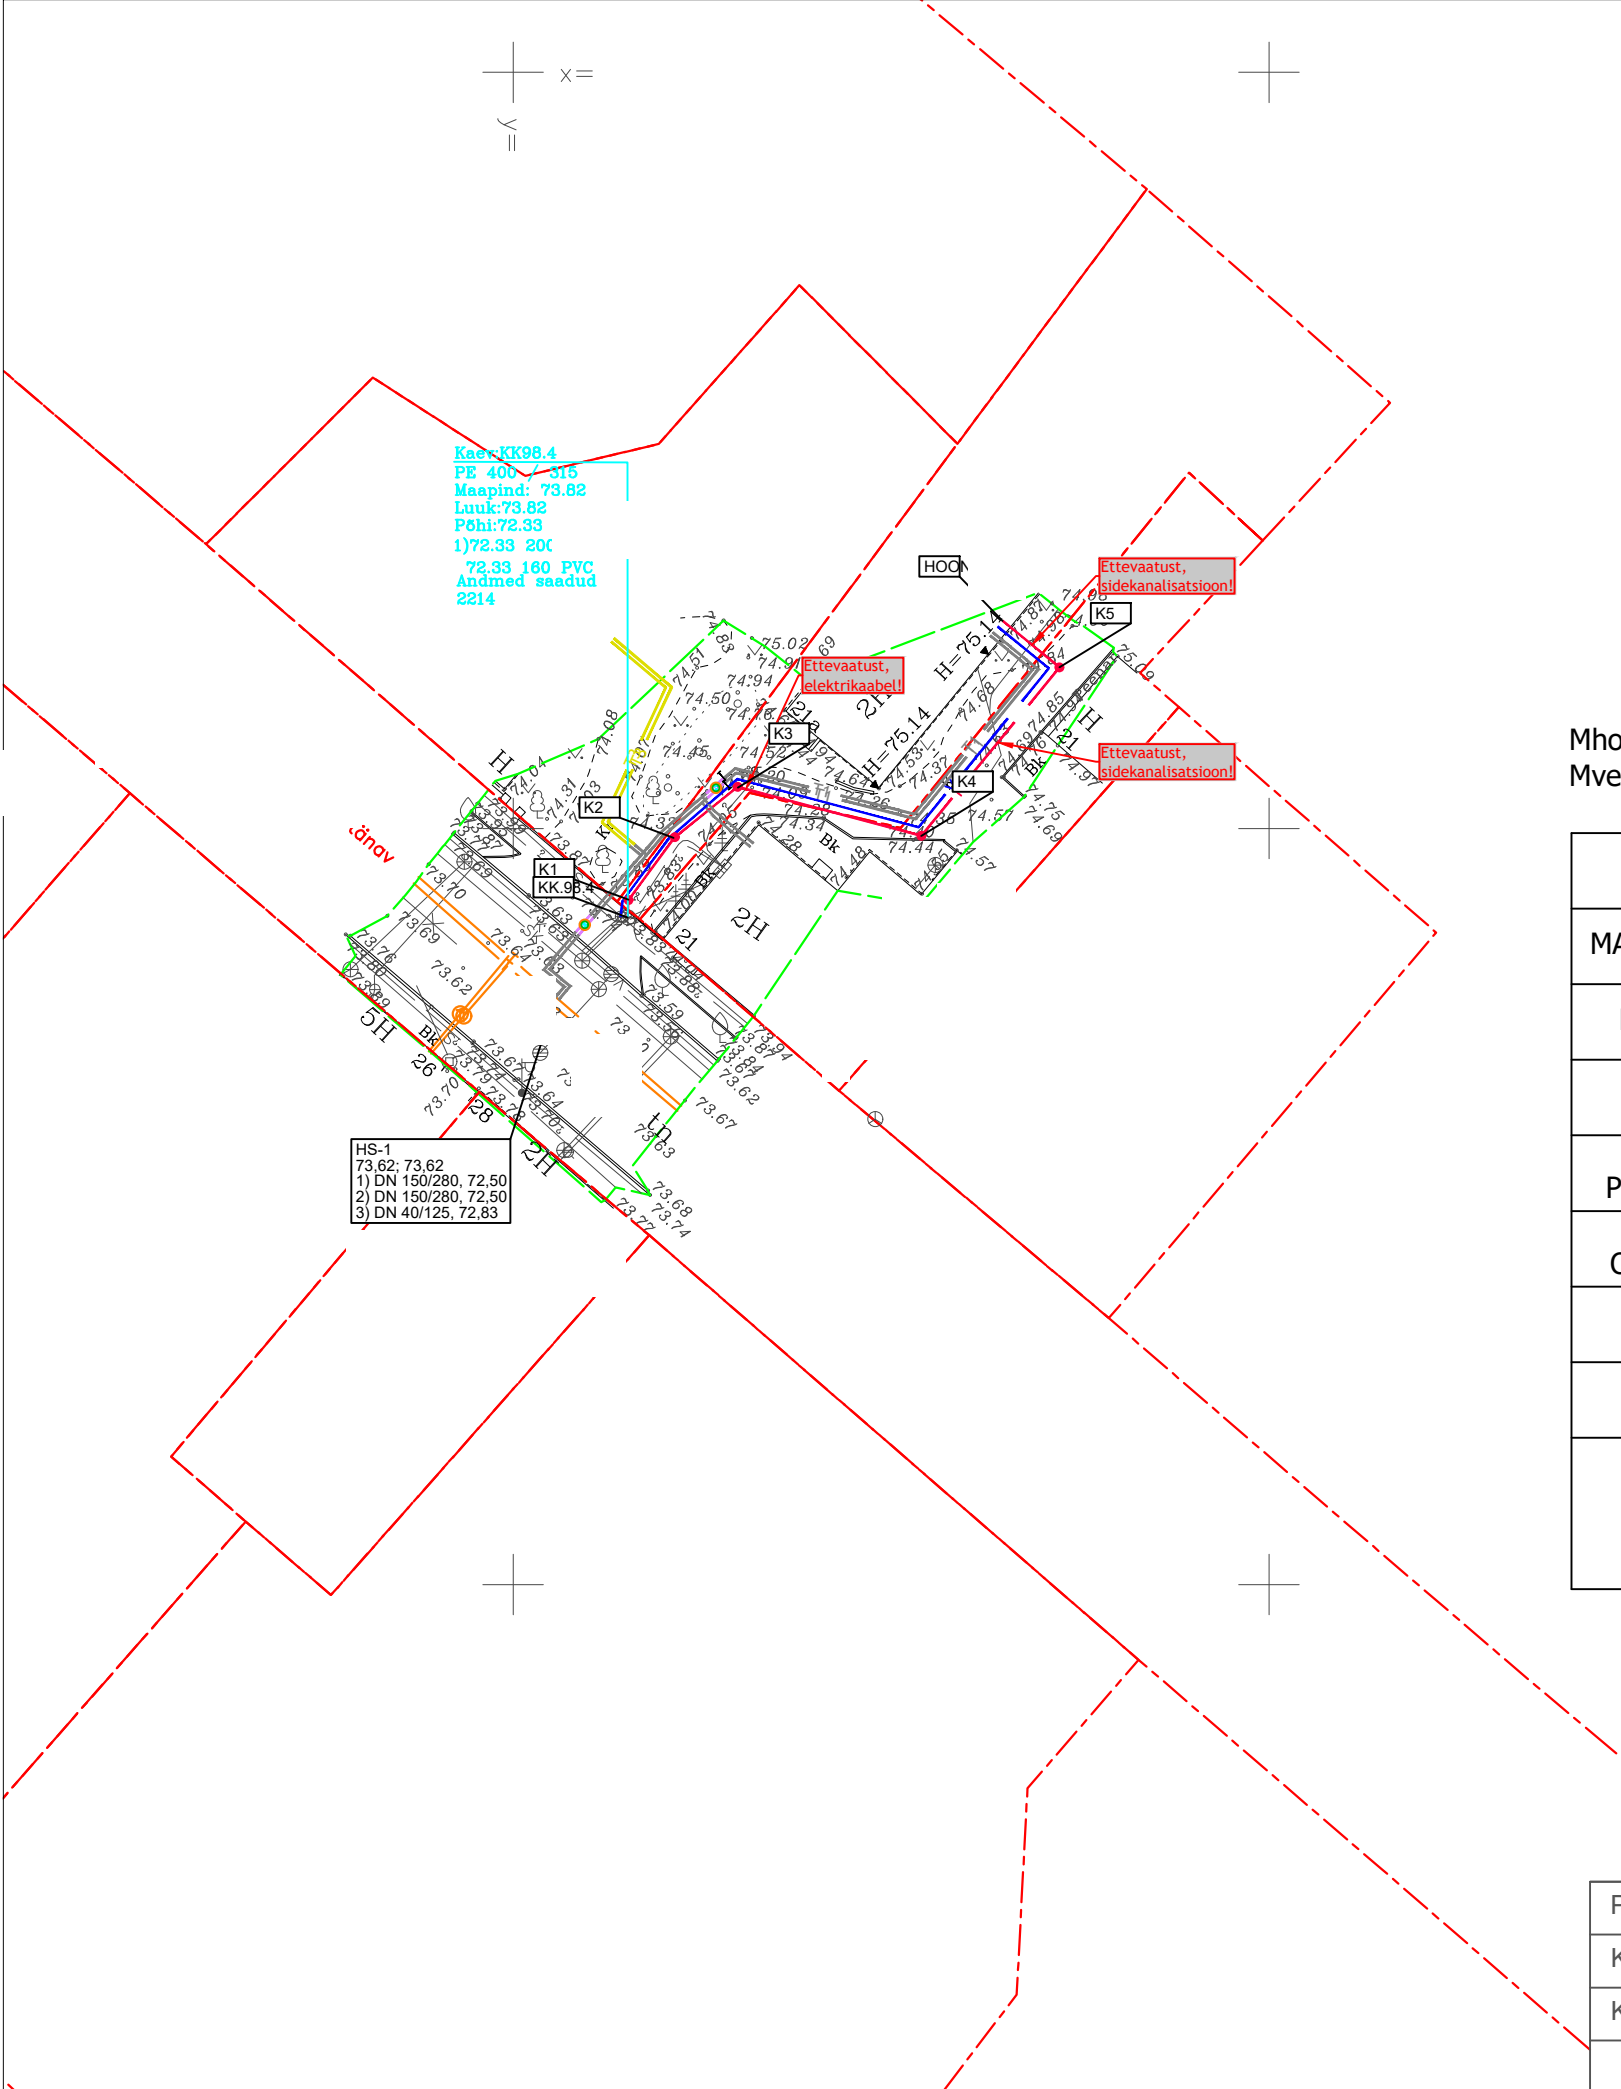

Mhor: 1:500
Mver: 1:50

SÕLME TÄHIS	K-1					HOONE
MAAPIND (PROJEKTEERITUD ABS), m	73,08	73,94	74,05	74,27	74,81	74,87
MAAPIND (OLEMASOLEV ABS), m	73,08	73,94	74,05	74,27	74,81	74,87
TORU PÕHI (ABS), m	72,33	72,40	72,45	72,57	73,31	73,36
TORU PÕHJA SÜGAVUS PROJEKTEERITUD MAAPINNAST, m	1,35	1,54	1,60	1,10	1,50	1,50
TORU PÕHJA SÜGAVUS OLEMASOLEVAST MAAPINNAST, m	1,35	1,54	1,60	1,10	1,50	1,50
TORU MÕÖT	De 160 - 43,5m					
SÕLMEDE VAHEKAUGUSED, m	5,1	5,3	12,5	14,4	4,9	
SIRGESTATUD TRASSI PLAAN						

Projekteeris:	Objekt: Võru linn kanalisatsioonitorustikud Aadress: Võru linn		
Kinnitas:			
Kutsetunnistuse nr	Joonise nimetus:Asendiplaan	Töö nr: 1126	Formaat: A3
27. AUGUST 2026	Skaala: 1:500	Staadium: Põhiprojekt	Version: 01