


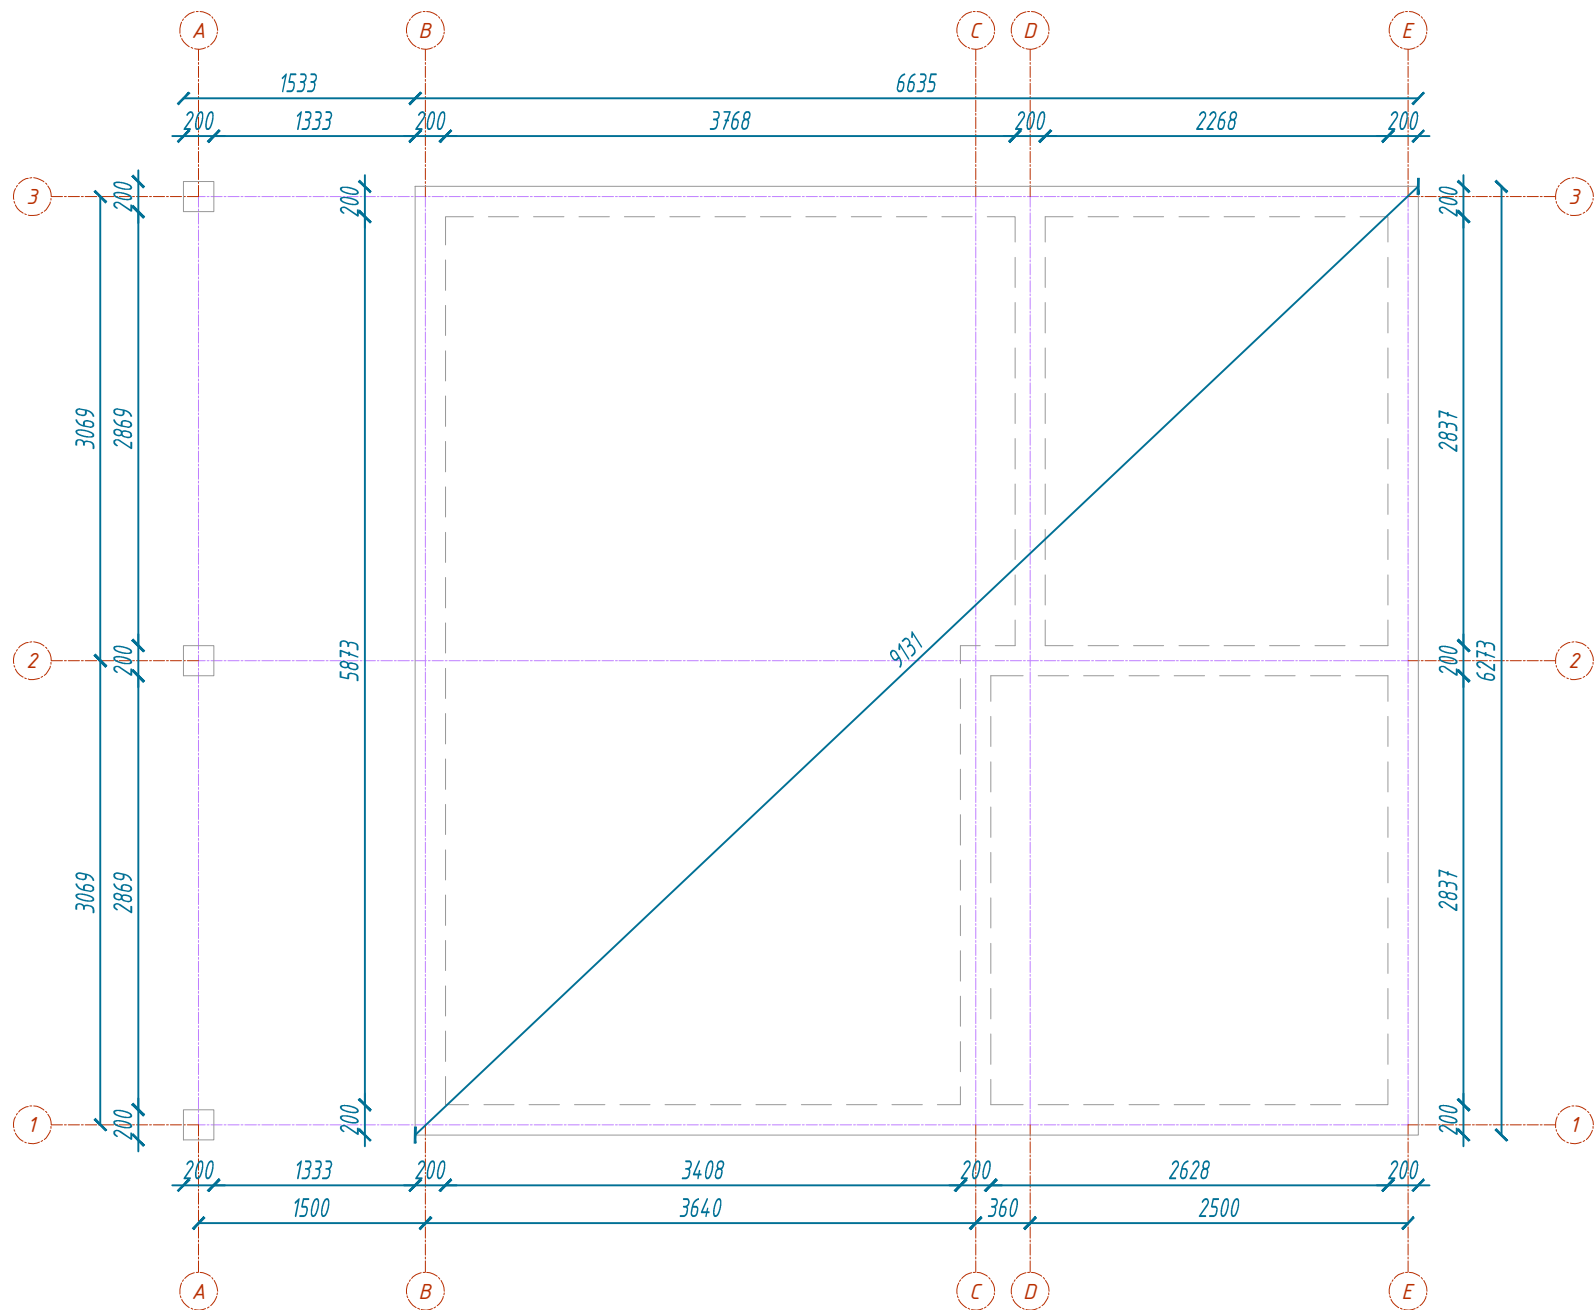

NOTE: Overall size(s) required for concrete slab and/or raft foundations. **NOT** actual construction.

HOIATUS! Tegemist **EI OLE** vundamendi ehitus projektiga, vaid vajaliku vundamendi skitsiga.

ATTENTION! Ceci **N'EST PAS** un plan de projet de construction de fondation, mais un schéma de fondation nécessaire.



Tammi tee 40b
76906 Harku
Estonia
Tel: +372 605 48 95
Fax: +372 605 48 92
E-Mail: info@palmatin.com

Maja nimi / House name

VIKI-5
Foundation

Page: 1

Tellijä / Client

Palkmaja Ehitus OÜ

Materjal / Material

165x180

Leping nr. / Order nr.

Leping

Joonestaja

Palmatin OÜ

Töö nr. / Work nr.

NR


Mootkava / Scale

1:50

Kuup. / Date

13.02.2025

Olga Vološina

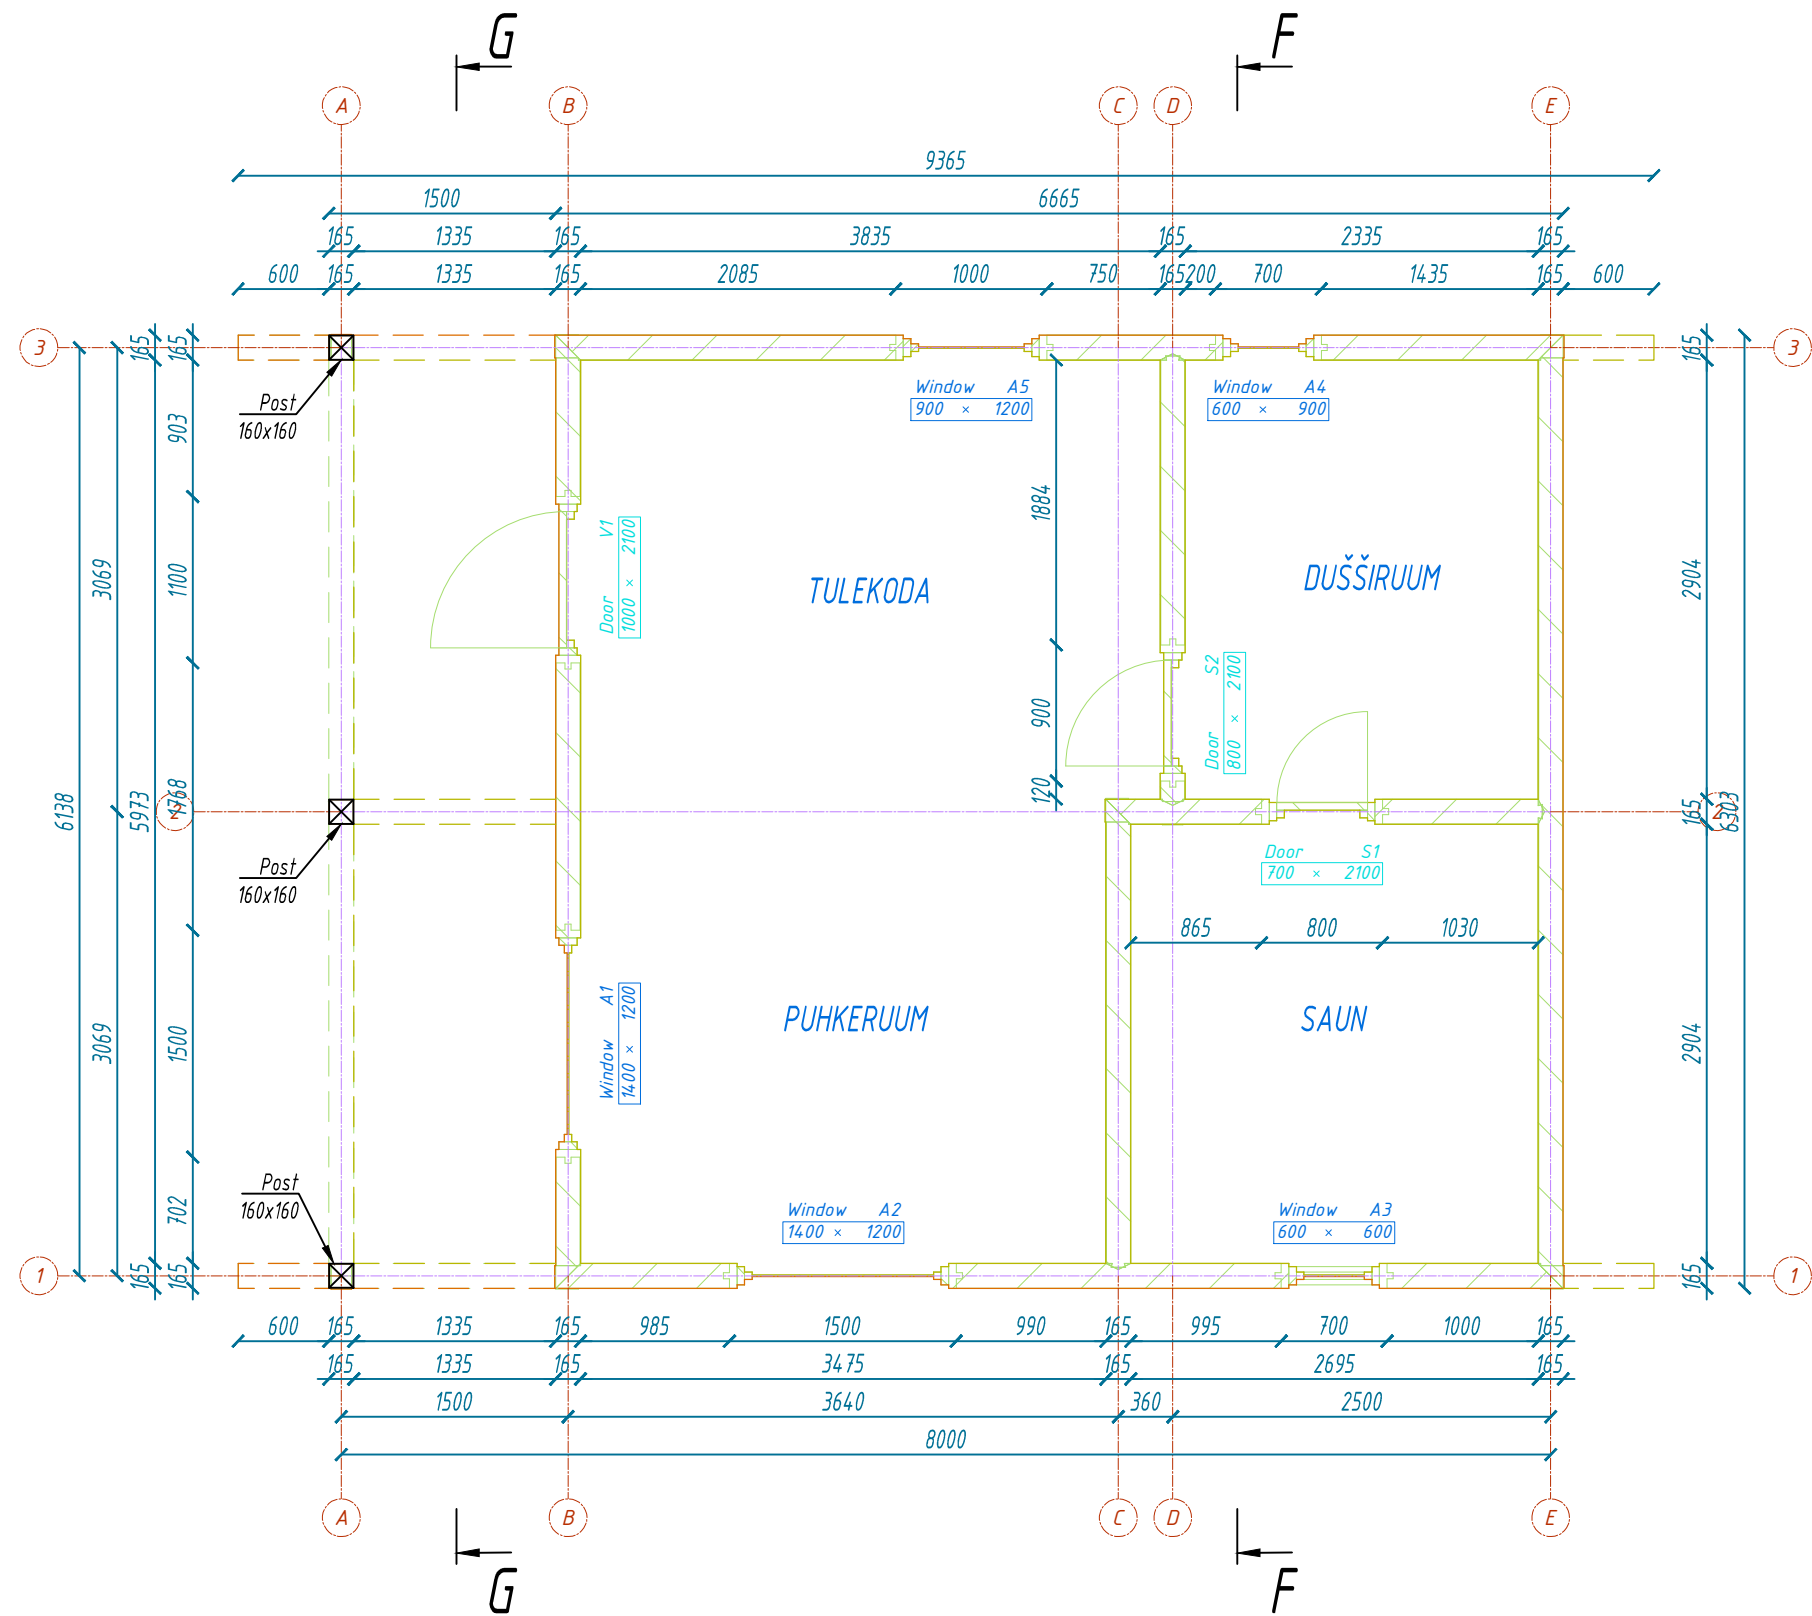



PALMATIN
WOODEN HOUSES

Tammi tee 40b
76906 Harku
Estonia
Tel. +372 605 48 95
Fax +372 605 48 92
E-Mail: info@palmatin.com

Maja nimi / House name

VIKI-5
Ground floor

Page: 2

Tellijä / Client

Palkmaja Ehitus OÜ

Materjal / Material

165x180

Leping nr. / Order nr.

Leping

Joonestaja

Palmatin OÜ

Töö nr. / Work nr.

NR



Mootkava / Scale

1:50

Kuup. / Date

13.02.2025

Olga Vološina

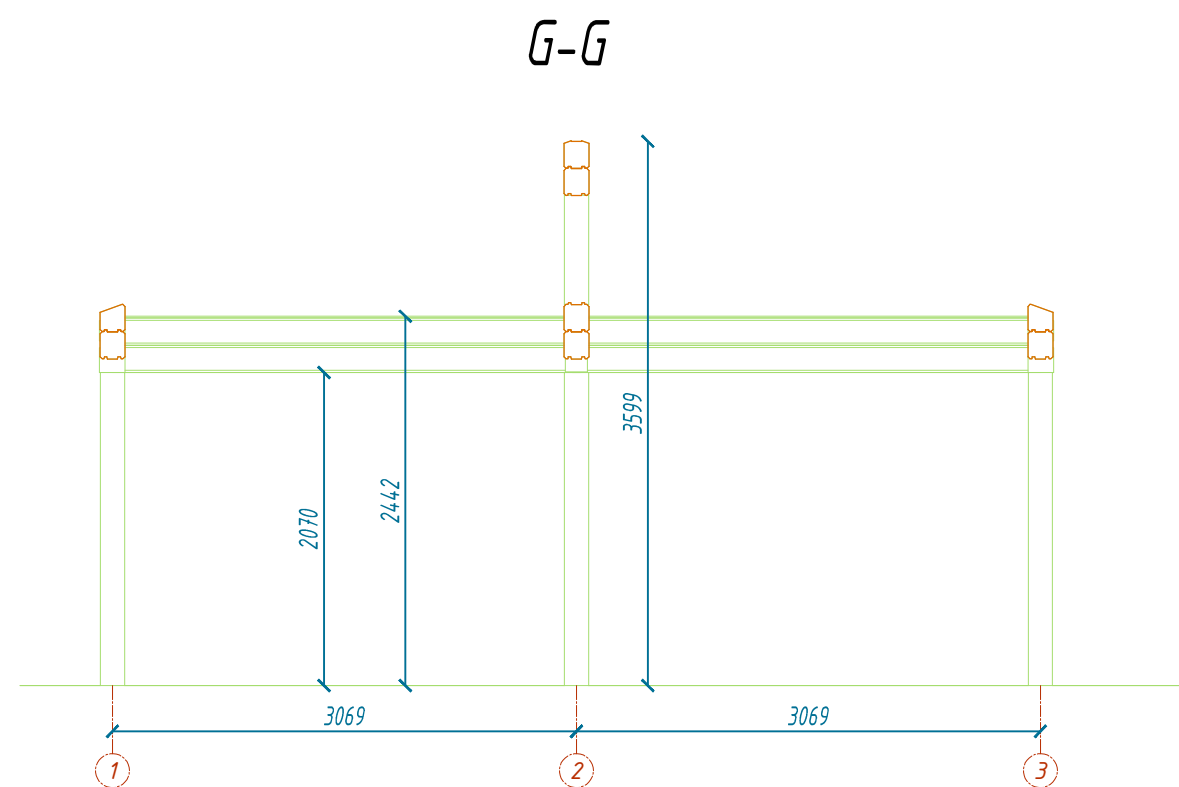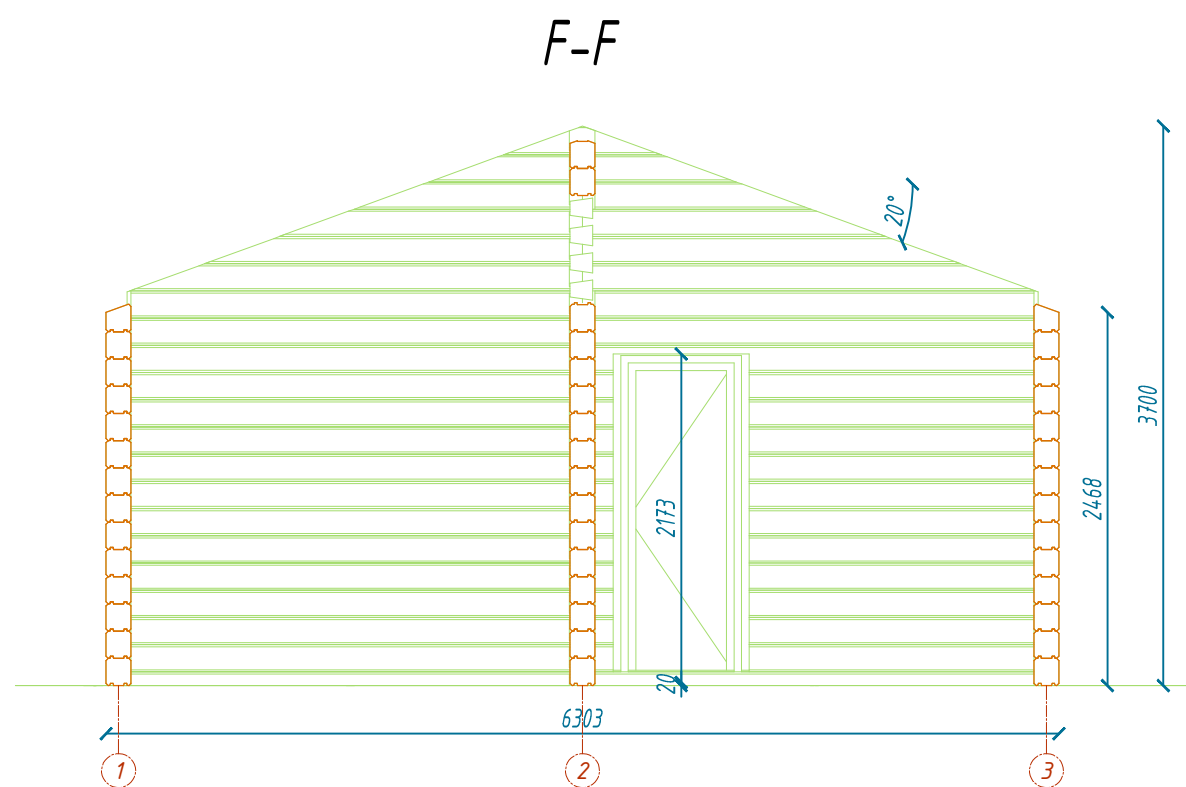

Maja nimi / House name

VIKI-5
Section

Page: 3

Tellija / Client

Palkmaja Ehitus OÜ

Material / Material

165x180

Leping nr. / Order nr.

Leping

Joonestas

Palmatin OÜ

Too nr. / Work nr.

NR


Mootkava / Scale

1:50

Kuup. / Date.

13.02.2025

Olga Vološina

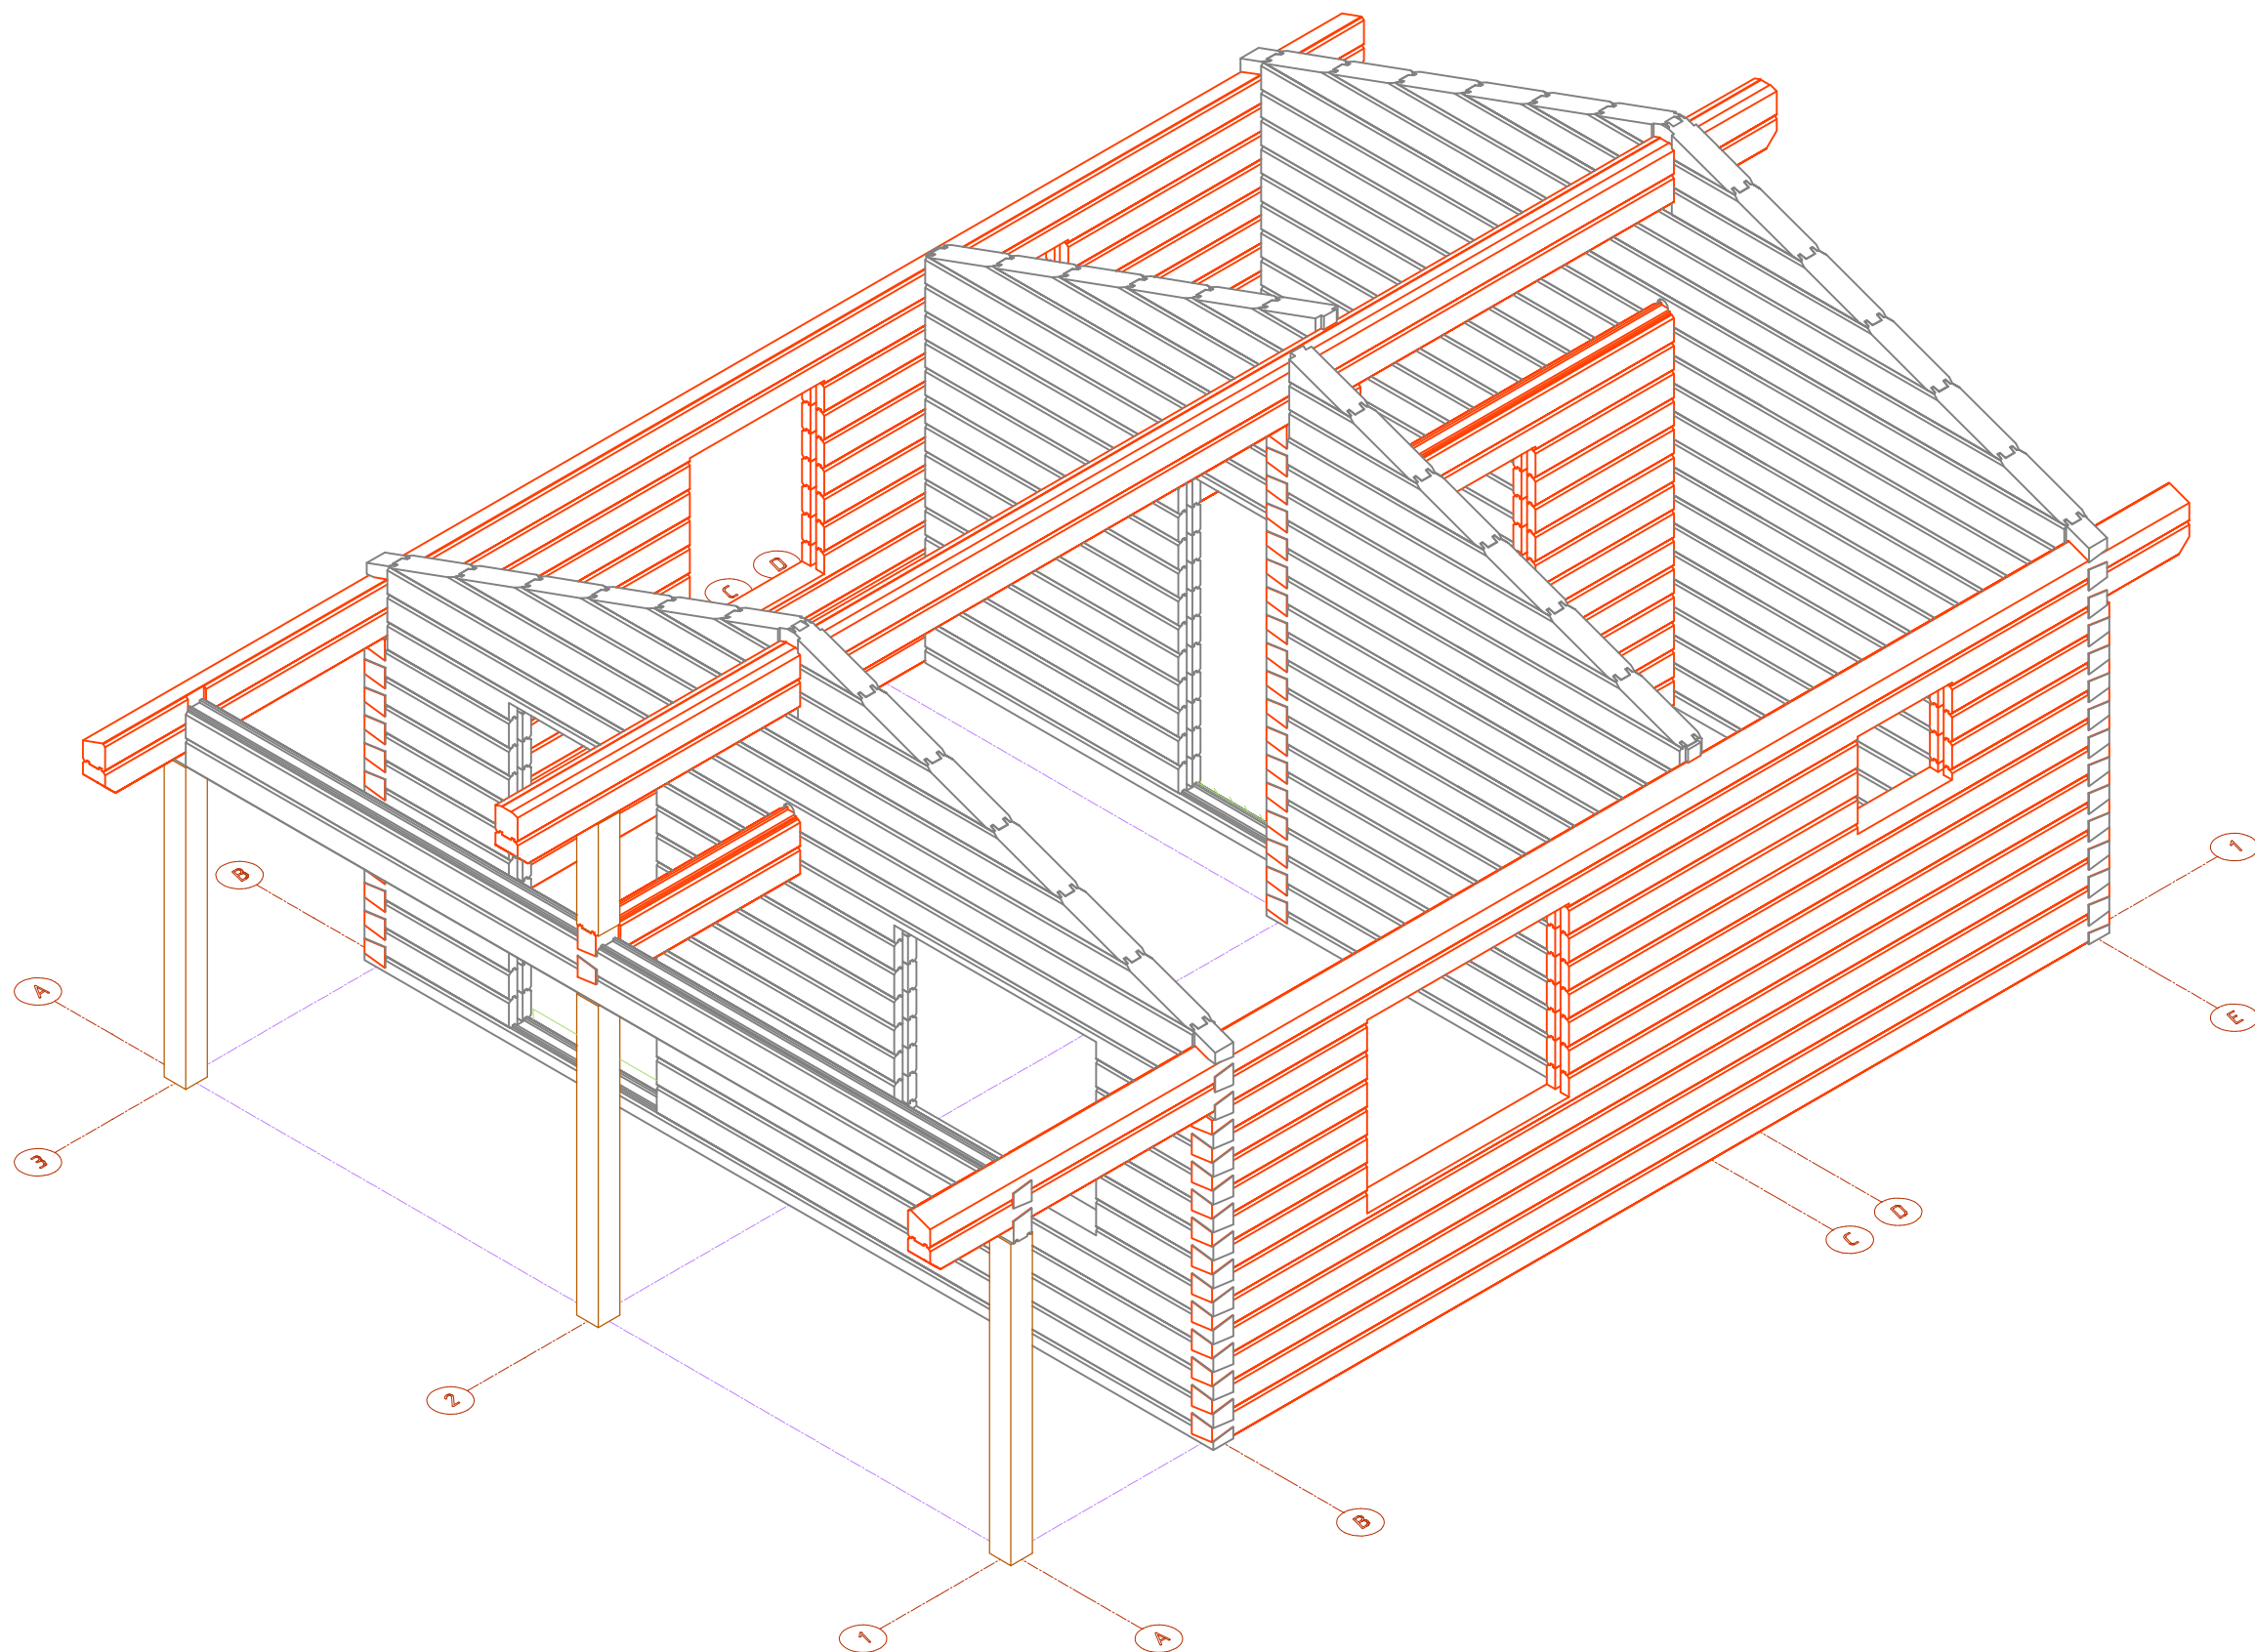

Tammi tee 40b
76906 Harku
Estonia
Tel: +372 605 48 95
Fax: +372 605 48 92
E-Mail: info@palmatin.com

Maja nimi / House name

VIKI-5
3D (1)

Page: 4

Tellijä / Client

Palkmaja Ehitus OÜ

Materjal / Material

165x180

Leping nr. / Order nr.

Leping

Joonestaja

Palmatin OÜ

Töö nr. / Work nr.

NR


Mootkava / Scale

0.025754

Kuup. / Date

13.02.2025

Olga Vološina

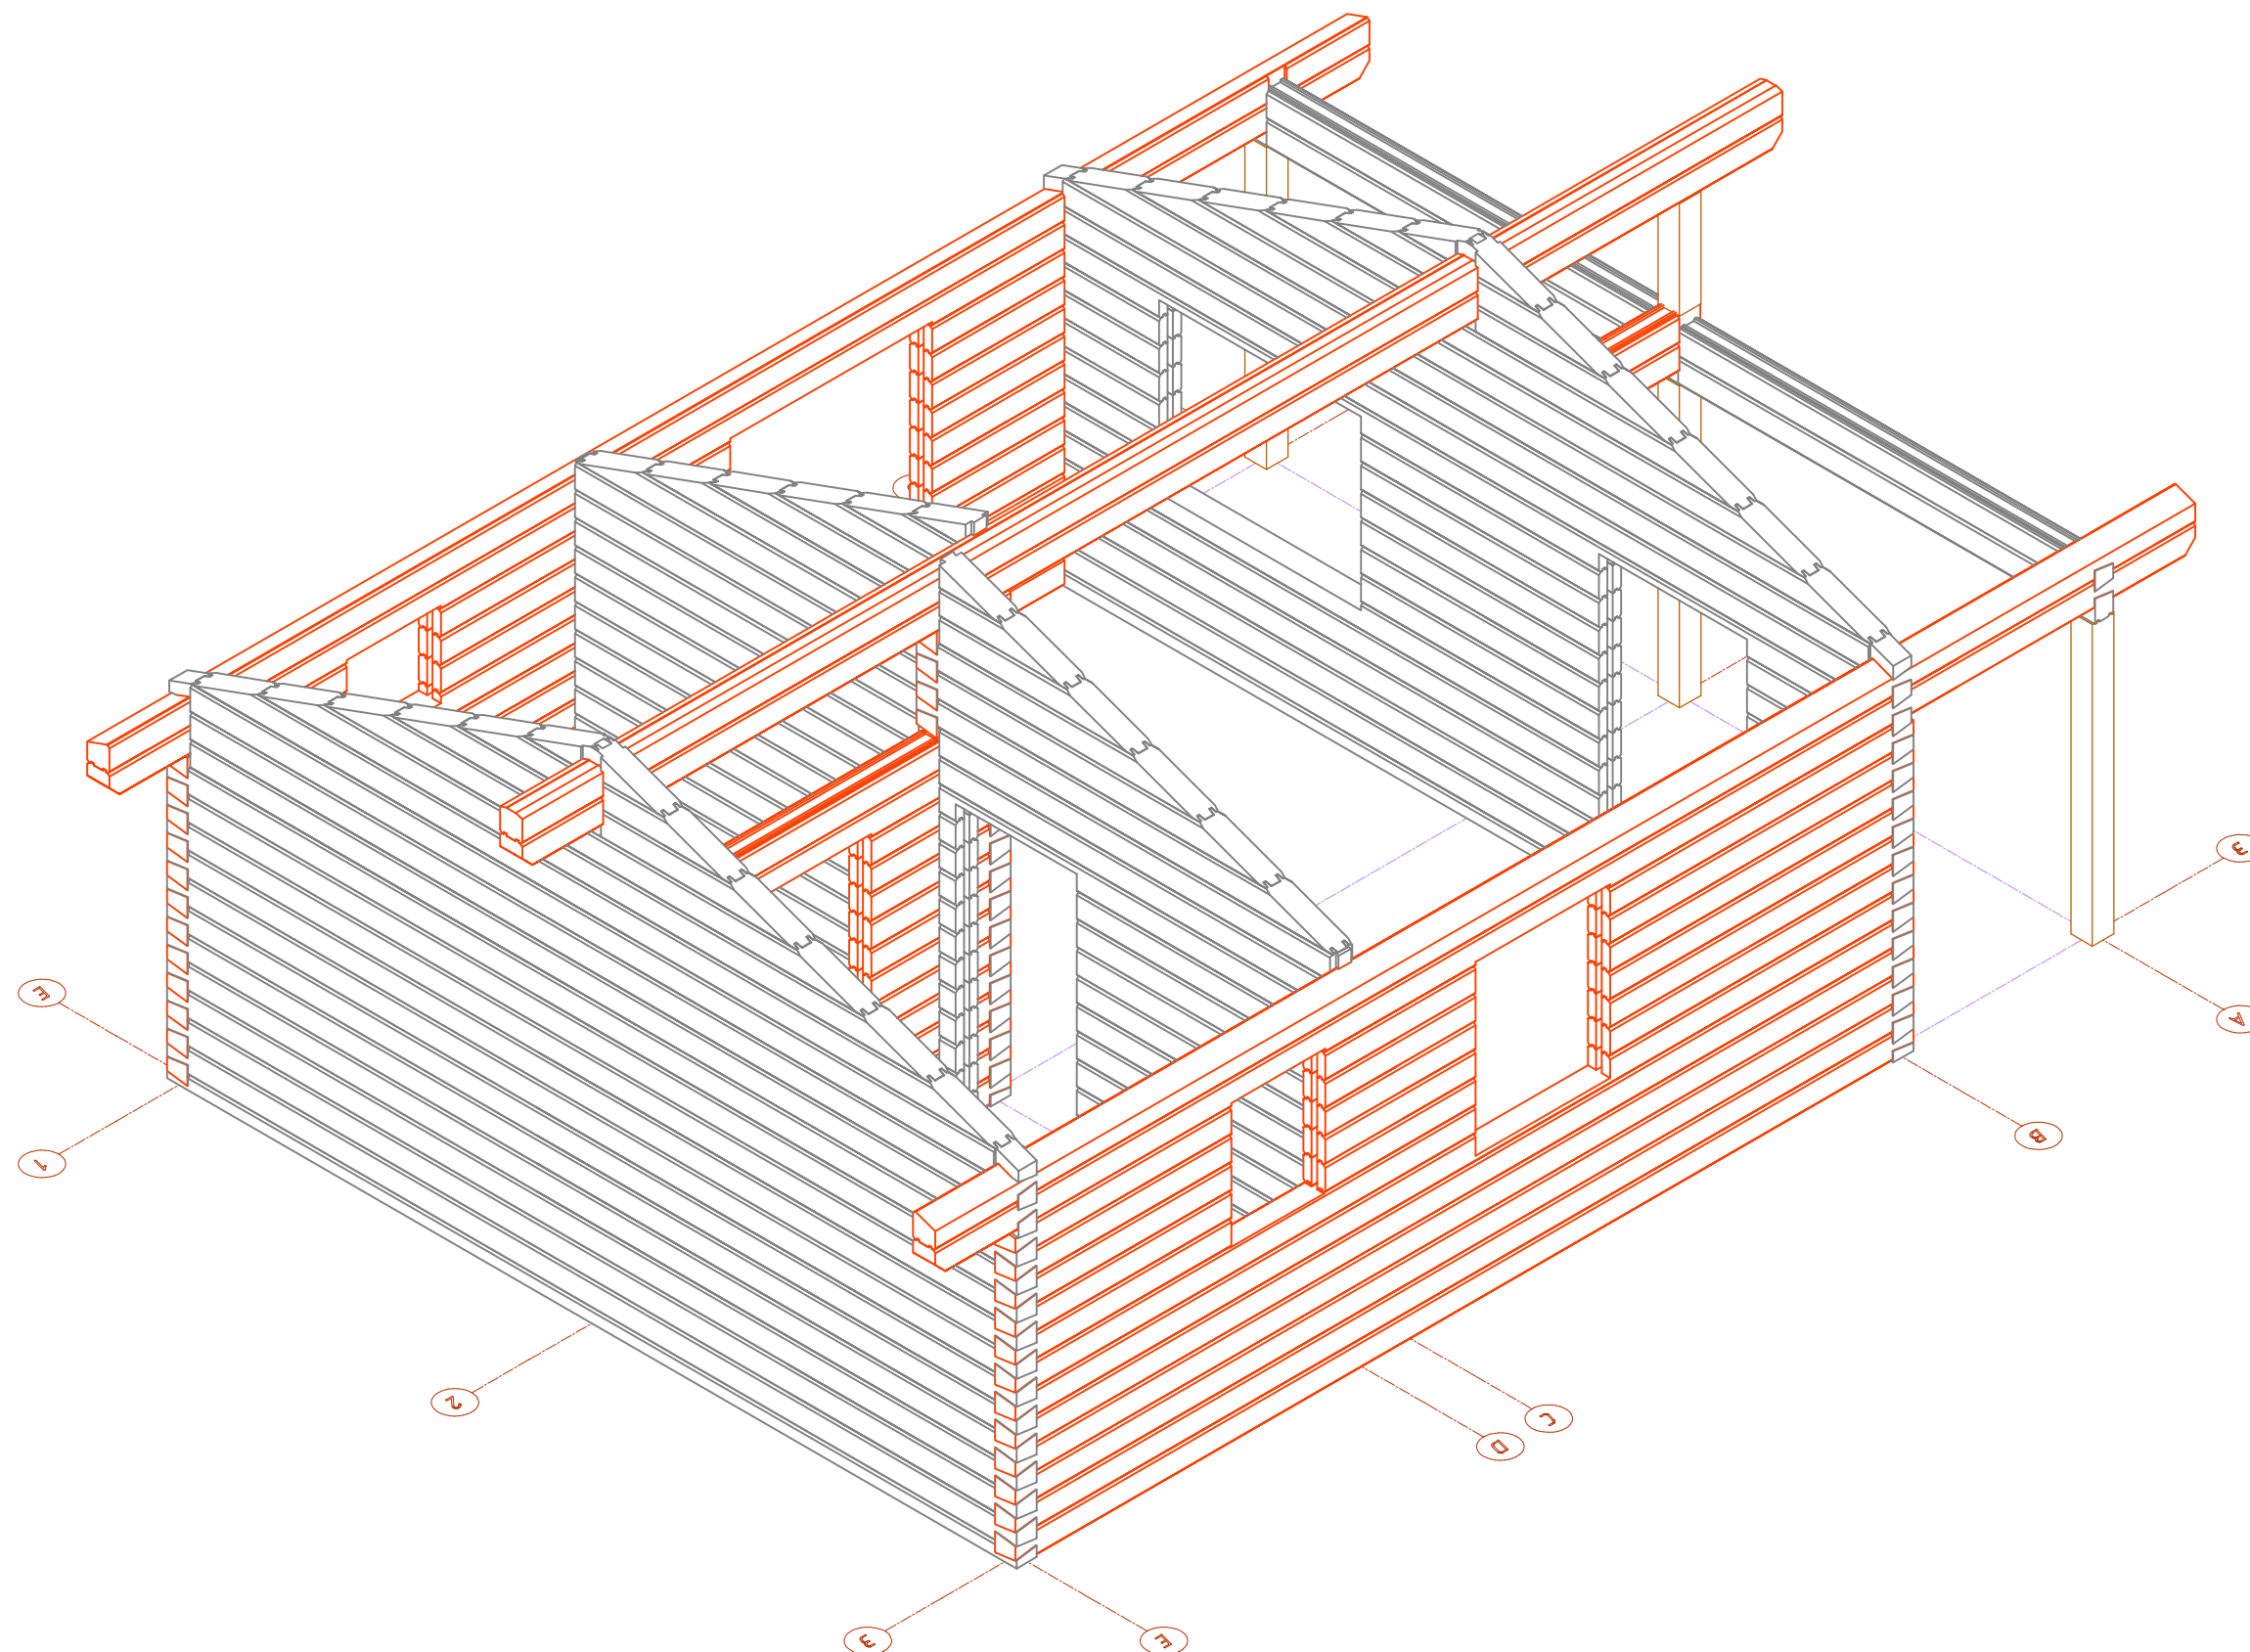

Tammi tee 40b
76906 Harku
Estonia
Tel. +372 605 48 95
Fax +372 605 48 92
E-Mail: info@palmatin.com

Maja nimi / House name

VIKI-5
3D (2)

Page: 5

Tellijä / Client

Palkmaja Ehitus OÜ

Materjal / Material

165x180

Leping nr. / Order nr.

Leping

Joonestaja

Palmatin OÜ

Töö nr. / Work nr.

NR


Mootkava / Scale

0.025734

Kuup. / Date

13.02.2025

Olga Vološina

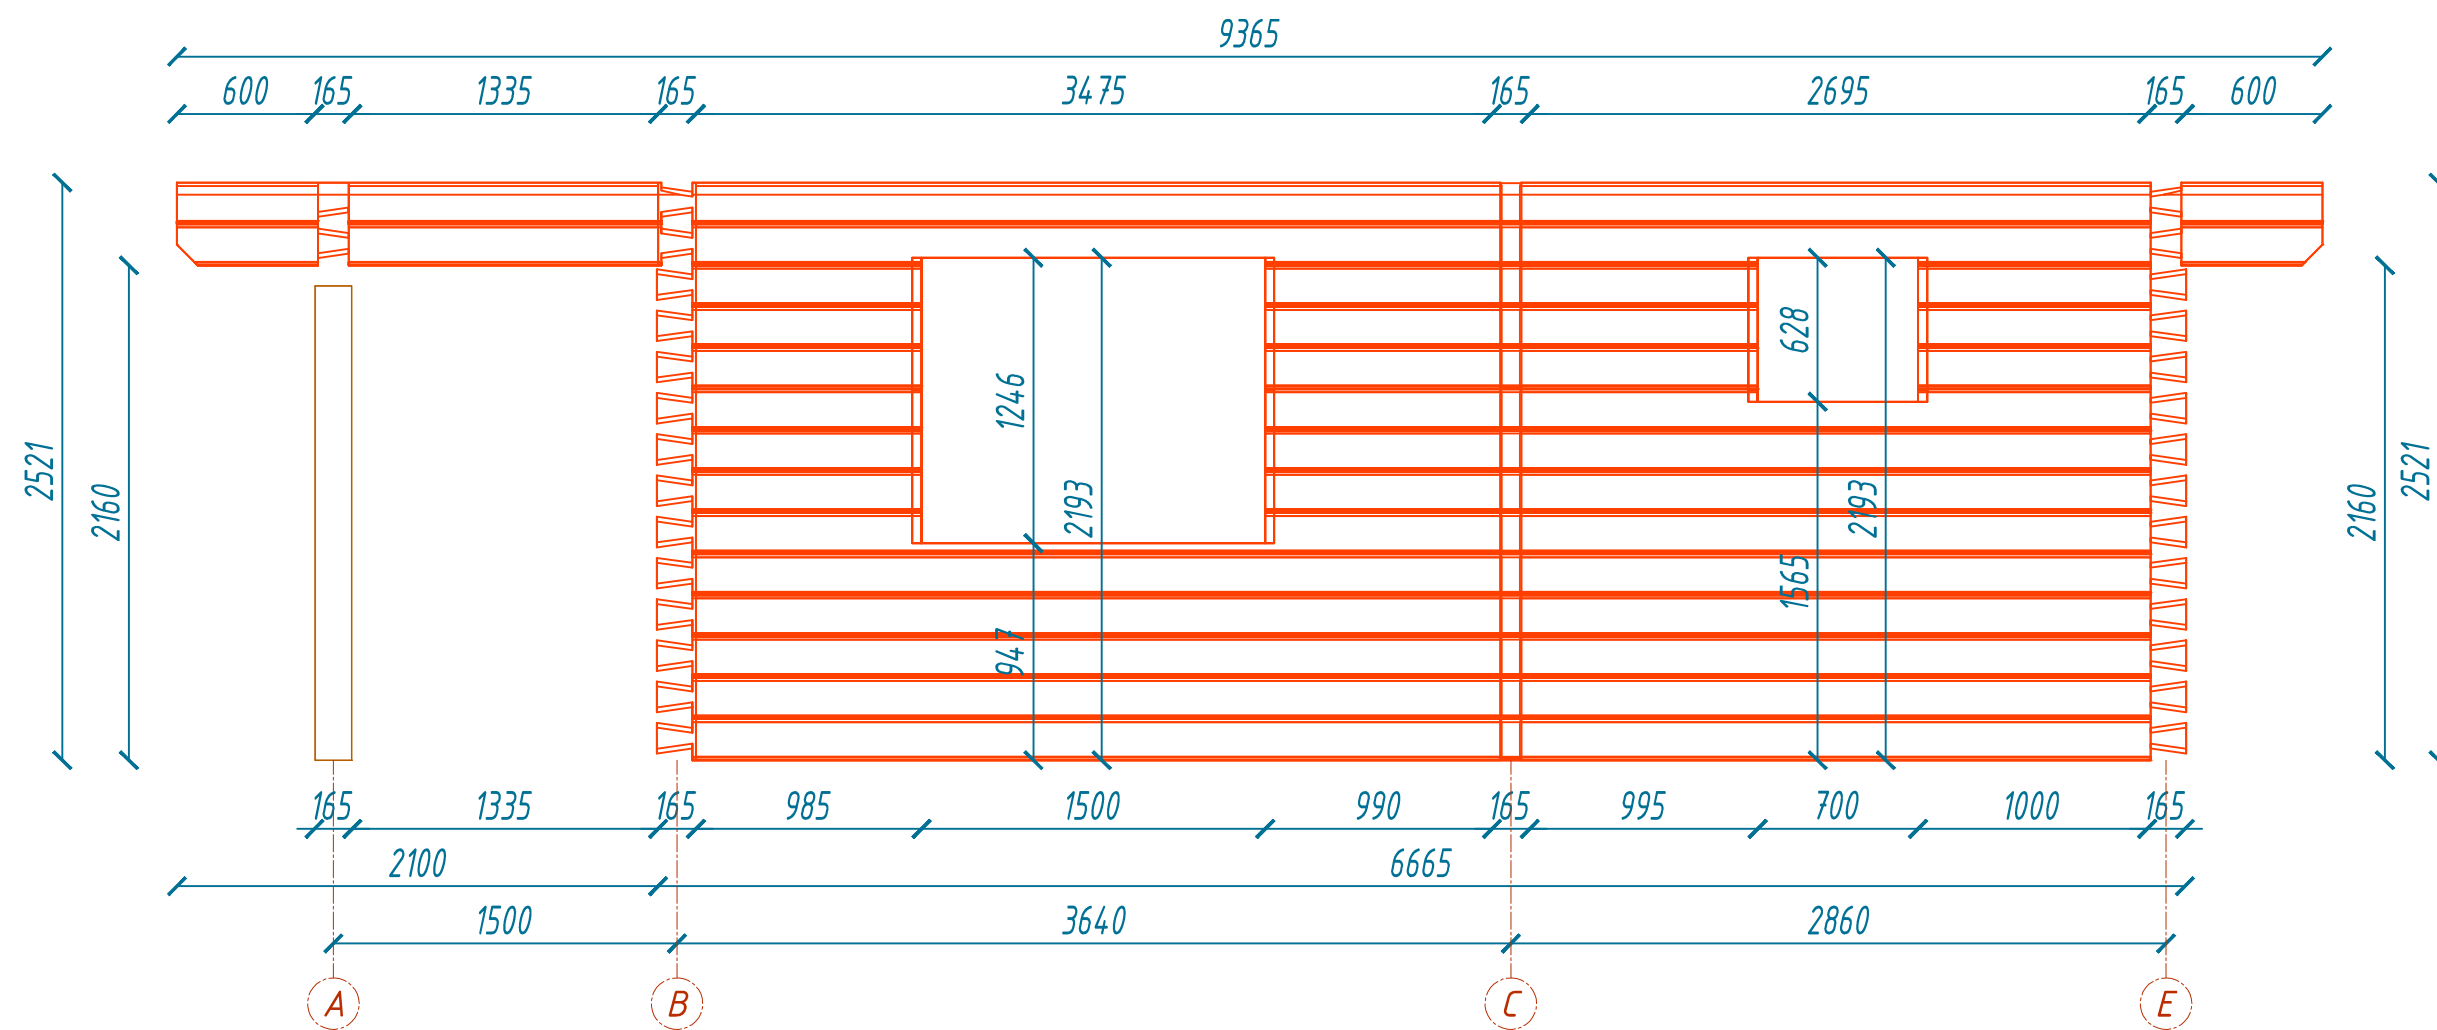

Maja nimi / House name

VIKI-5
Log Wall ^1

Page: 6

Tellija / Client

Palkmaja Ehitus OÜ

Material / Material

165x180

Leping nr. / Order nr.

Leping

Joonestas

Palmatin OÜ

Too nr. / Work nr.

NR


Mootkava / Scale

1:33

Kuup. / Date.

13.02.2025

Olga Vološina

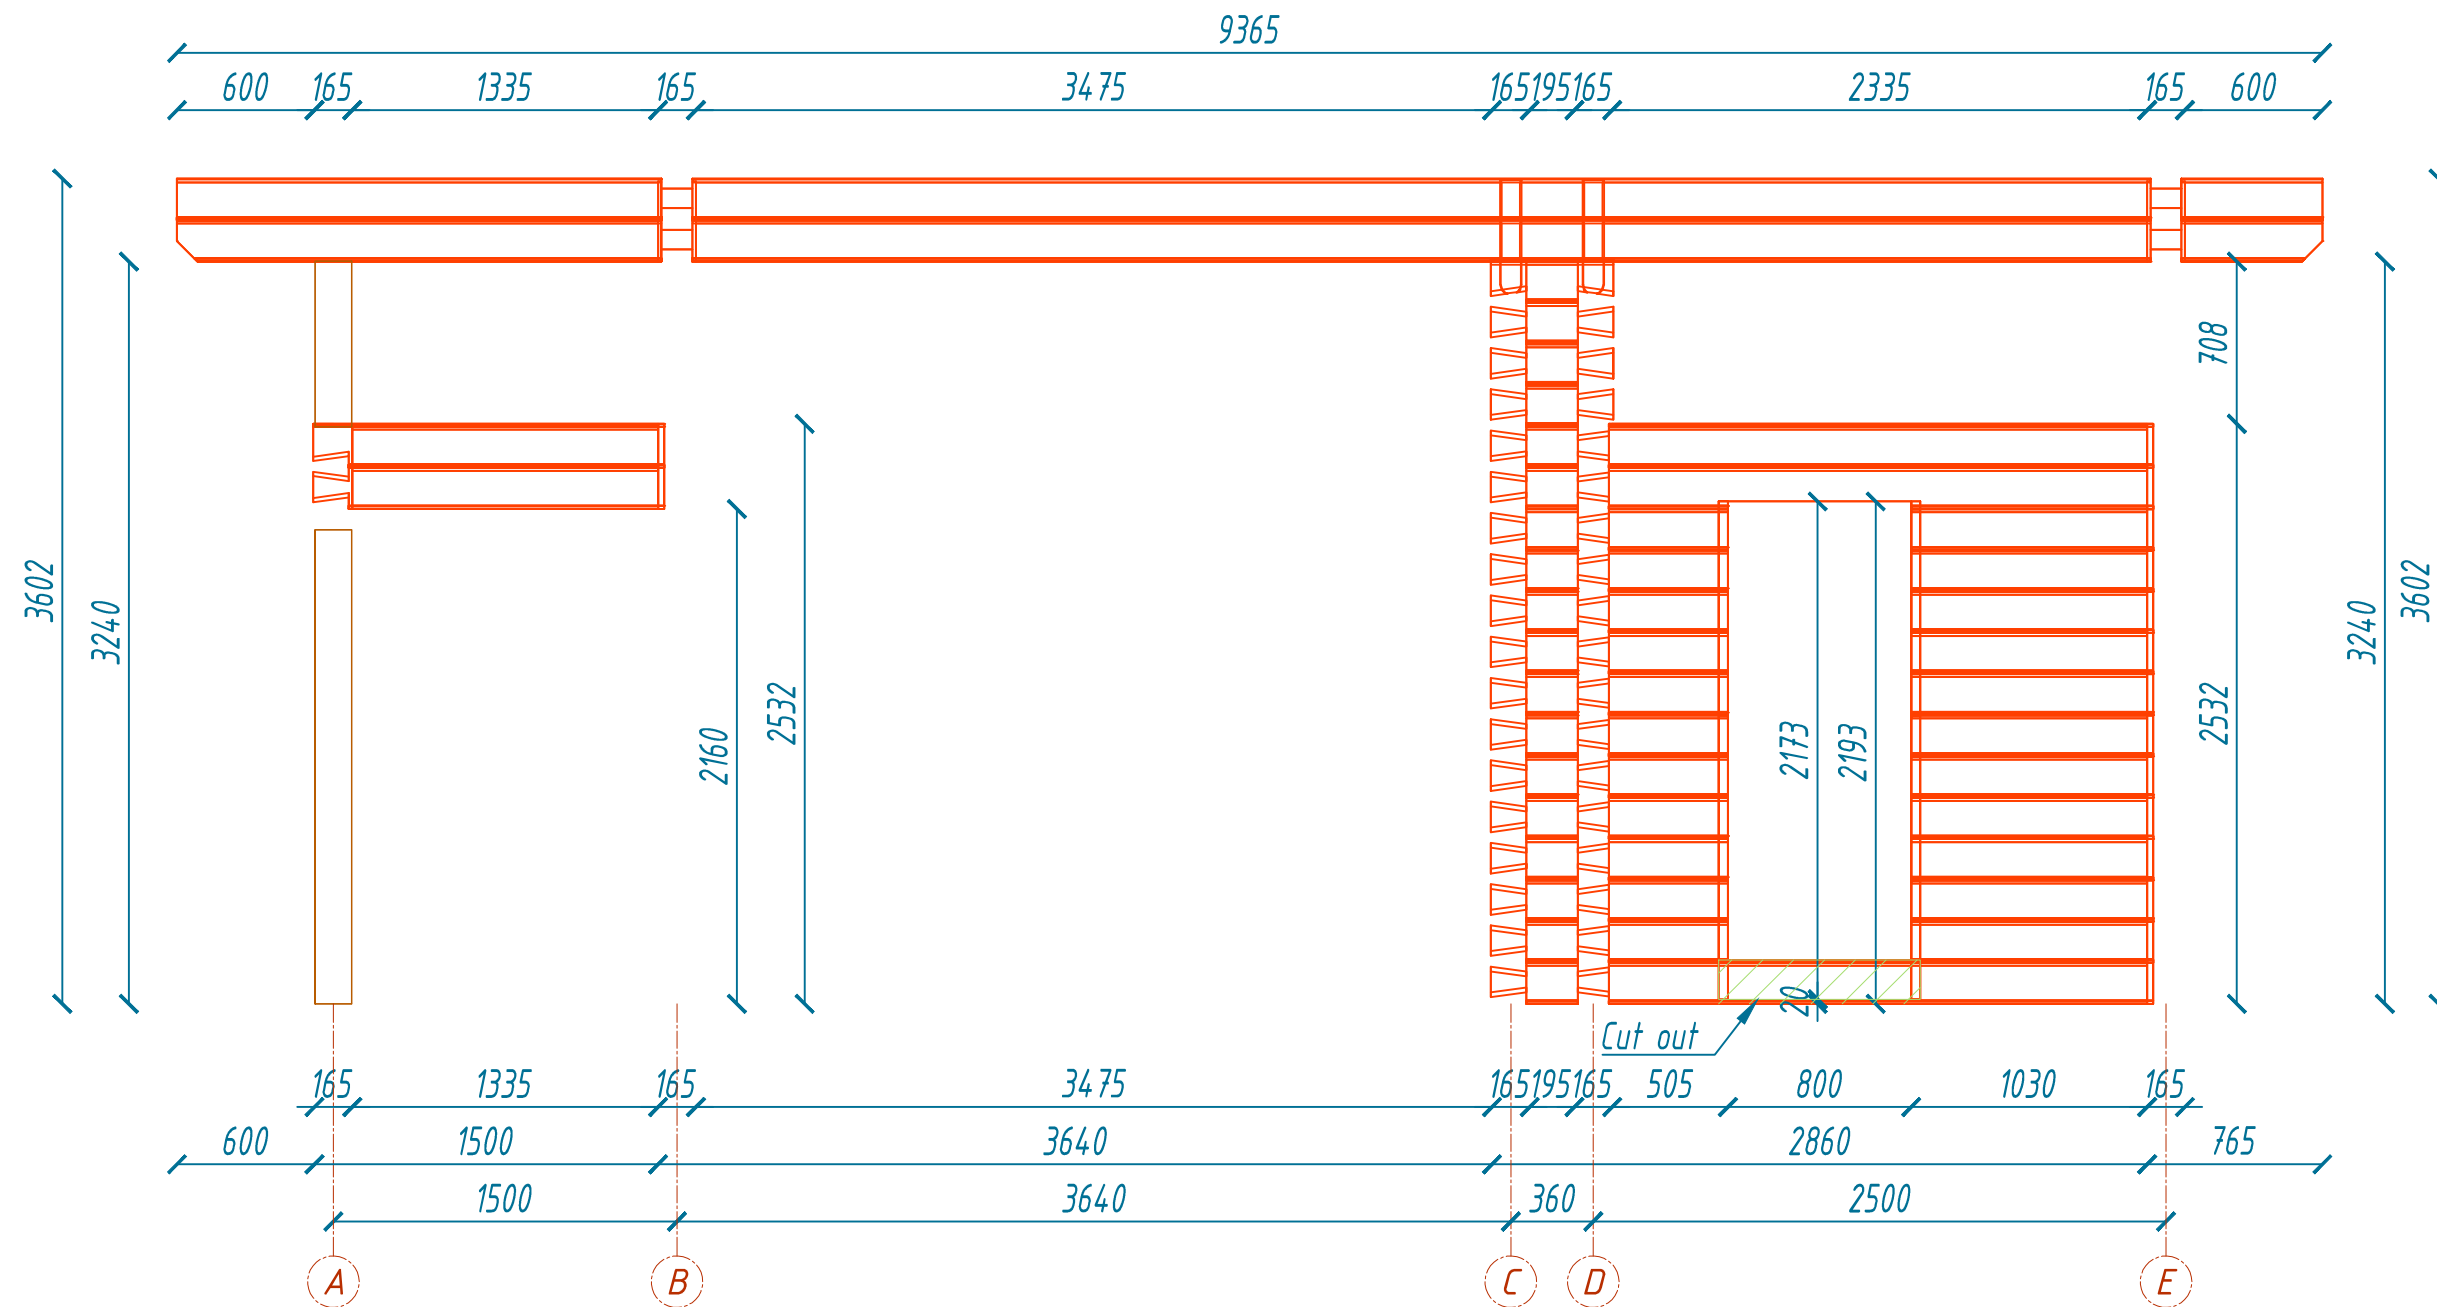



PALMATIN
WOODEN HOUSES

Tammi tee 40b
76906 Harku
Estonia
Tel: +372 605 48 95
Fax: +372 605 48 92
E-Mail: info@palmatin.com

Maja nimi / House name

VIKI-5
Log Wall 2

Page: 7

Tellijä / Client

Palkmaja Ehitus OÜ

Material / Material

165x180

Leping nr. / Order nr.

Leping

Joonestaja

Palmatin OÜ

Töö nr. / Work nr.

NR


Mootkava / Scale

1:33


Kuup. / Date

13.02.2025


Olga Vološina

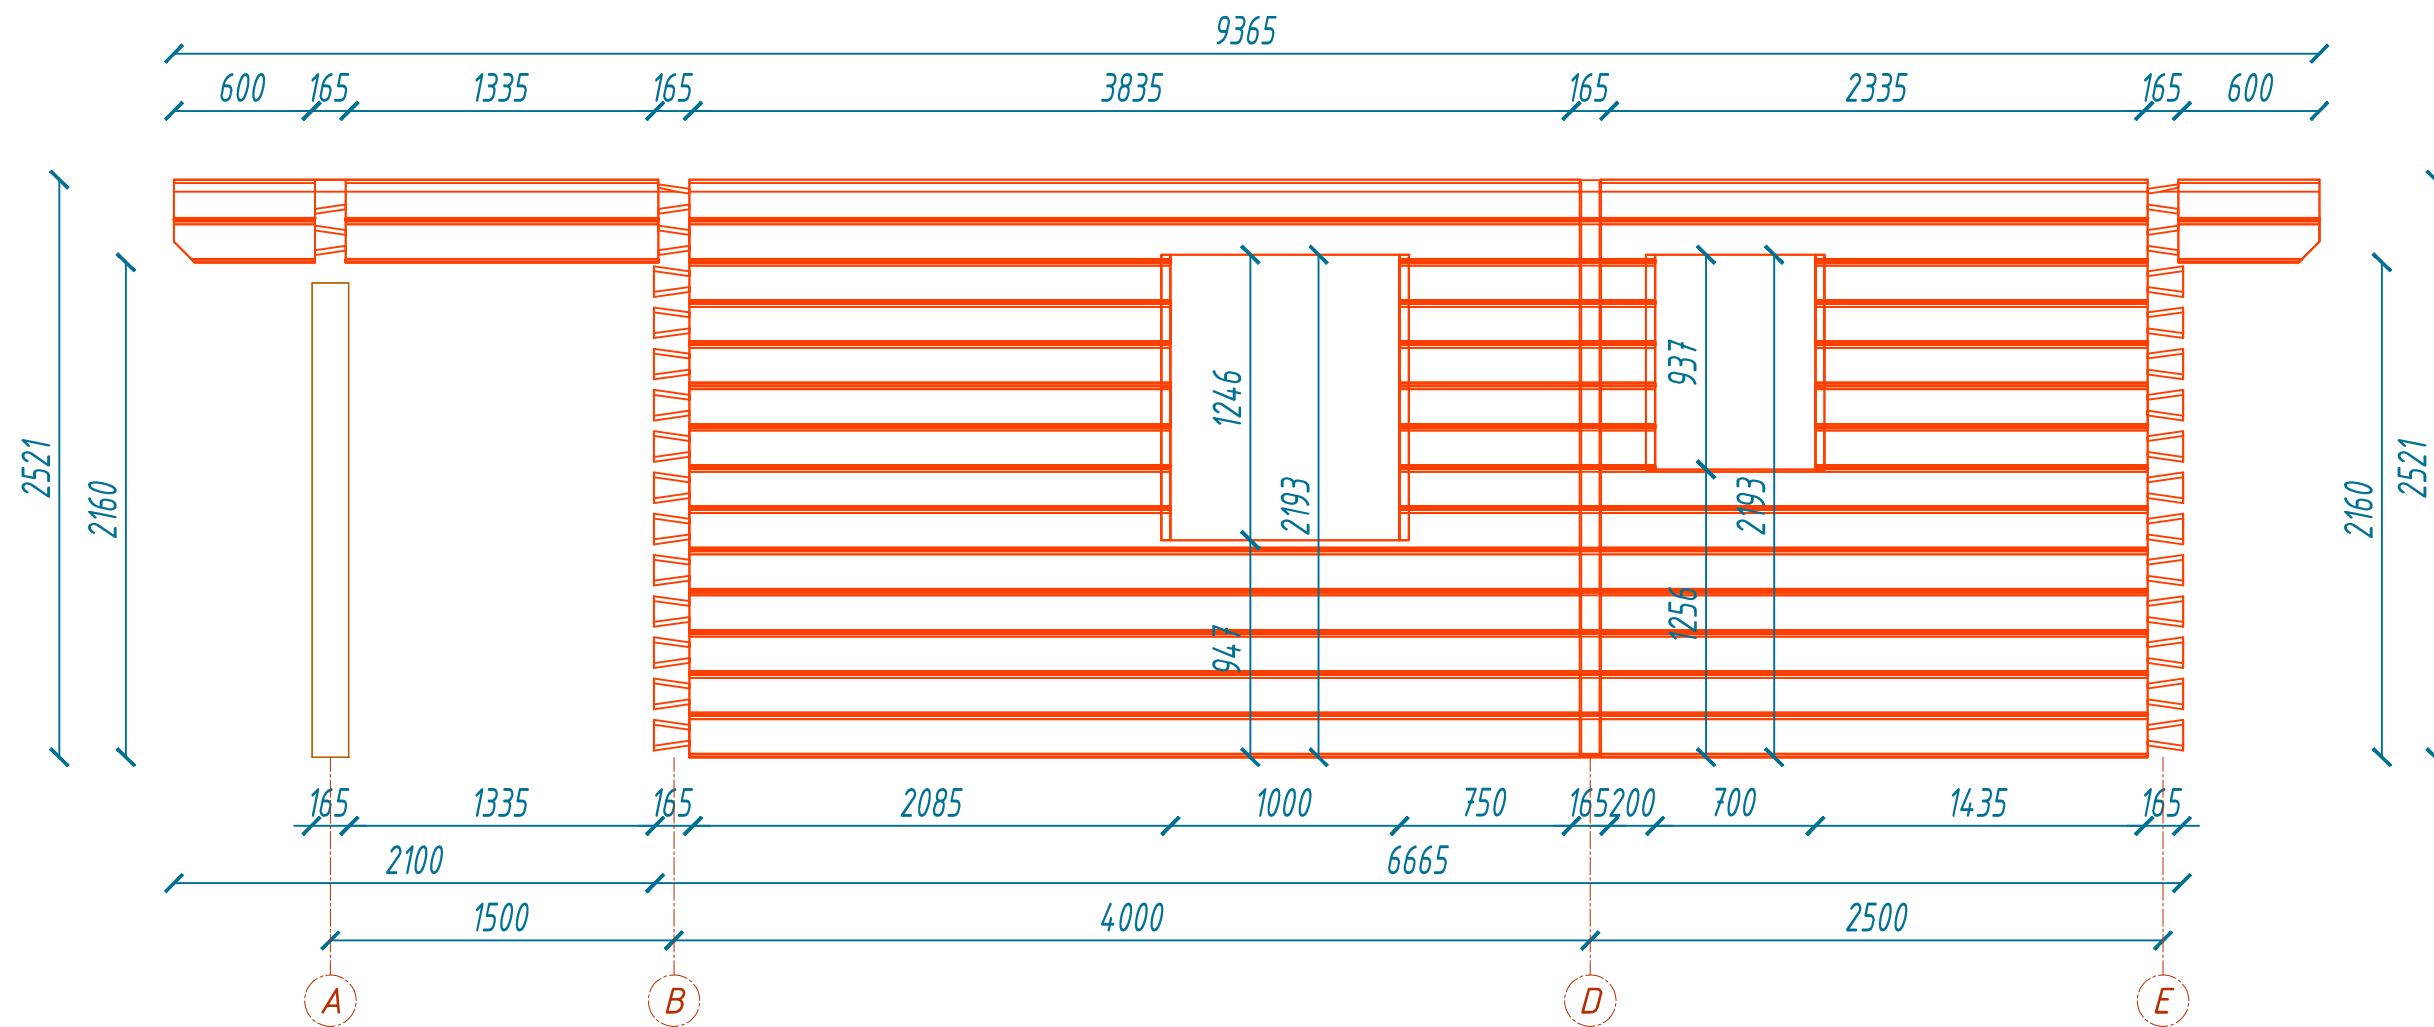


 PALMATIN WOODEN HOUSES Tammil tee 40b 76906 Harku Estonia Tel. +372 605 48 95 Fax +372 605 48 92 E-Mail: info@palmatin.com
Maja nimi / House name VIKI-5 Log Wall 3
Page: 8
Tellijä / Client Palkmaja Ehitus OÜ
Materjal / Material 165x180
Leping nr. / Order nr. Leping
Joonestaja Palmatin OÜ
Töö nr. / Work nr. NR
Mootkava / Scale 1:33
Kuup. / Date 13.02.2025
Olga Vološina

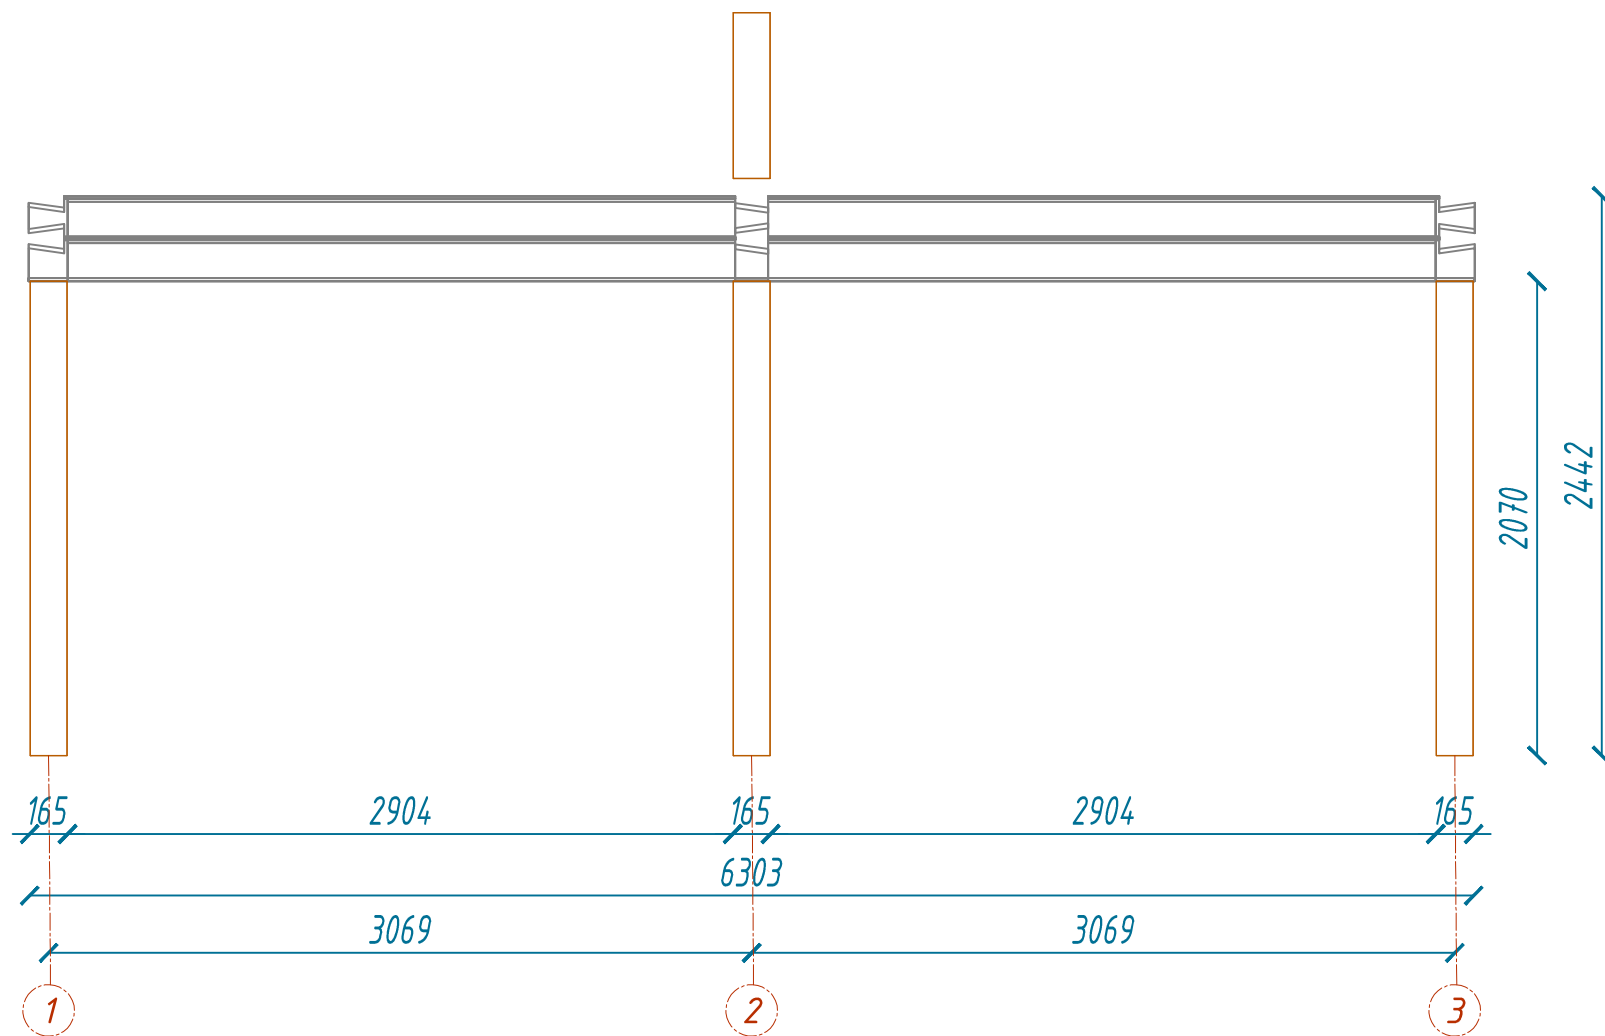


 PALMATIN WOODEN HOUSES Tammi tee 40b 76906 Harku Estonia Tel. +372 605 48 95 Fax +372 605 48 92 E-Mail: info@palmatin.com
Maja nimi / House name
VIKI-5 Log Wall ^A
Page: 9
Tellijä / Client
Palkmaja Ehitus OÜ
Materjal / Material
165x180
Leping nr. / Order nr.
Leping
Joonestaja
Palmatin OÜ
Töö nr. / Work nr.
NR
Mootkava / Scale
1:33
Kuup. / Date
13.02.2025
Olga Vološina

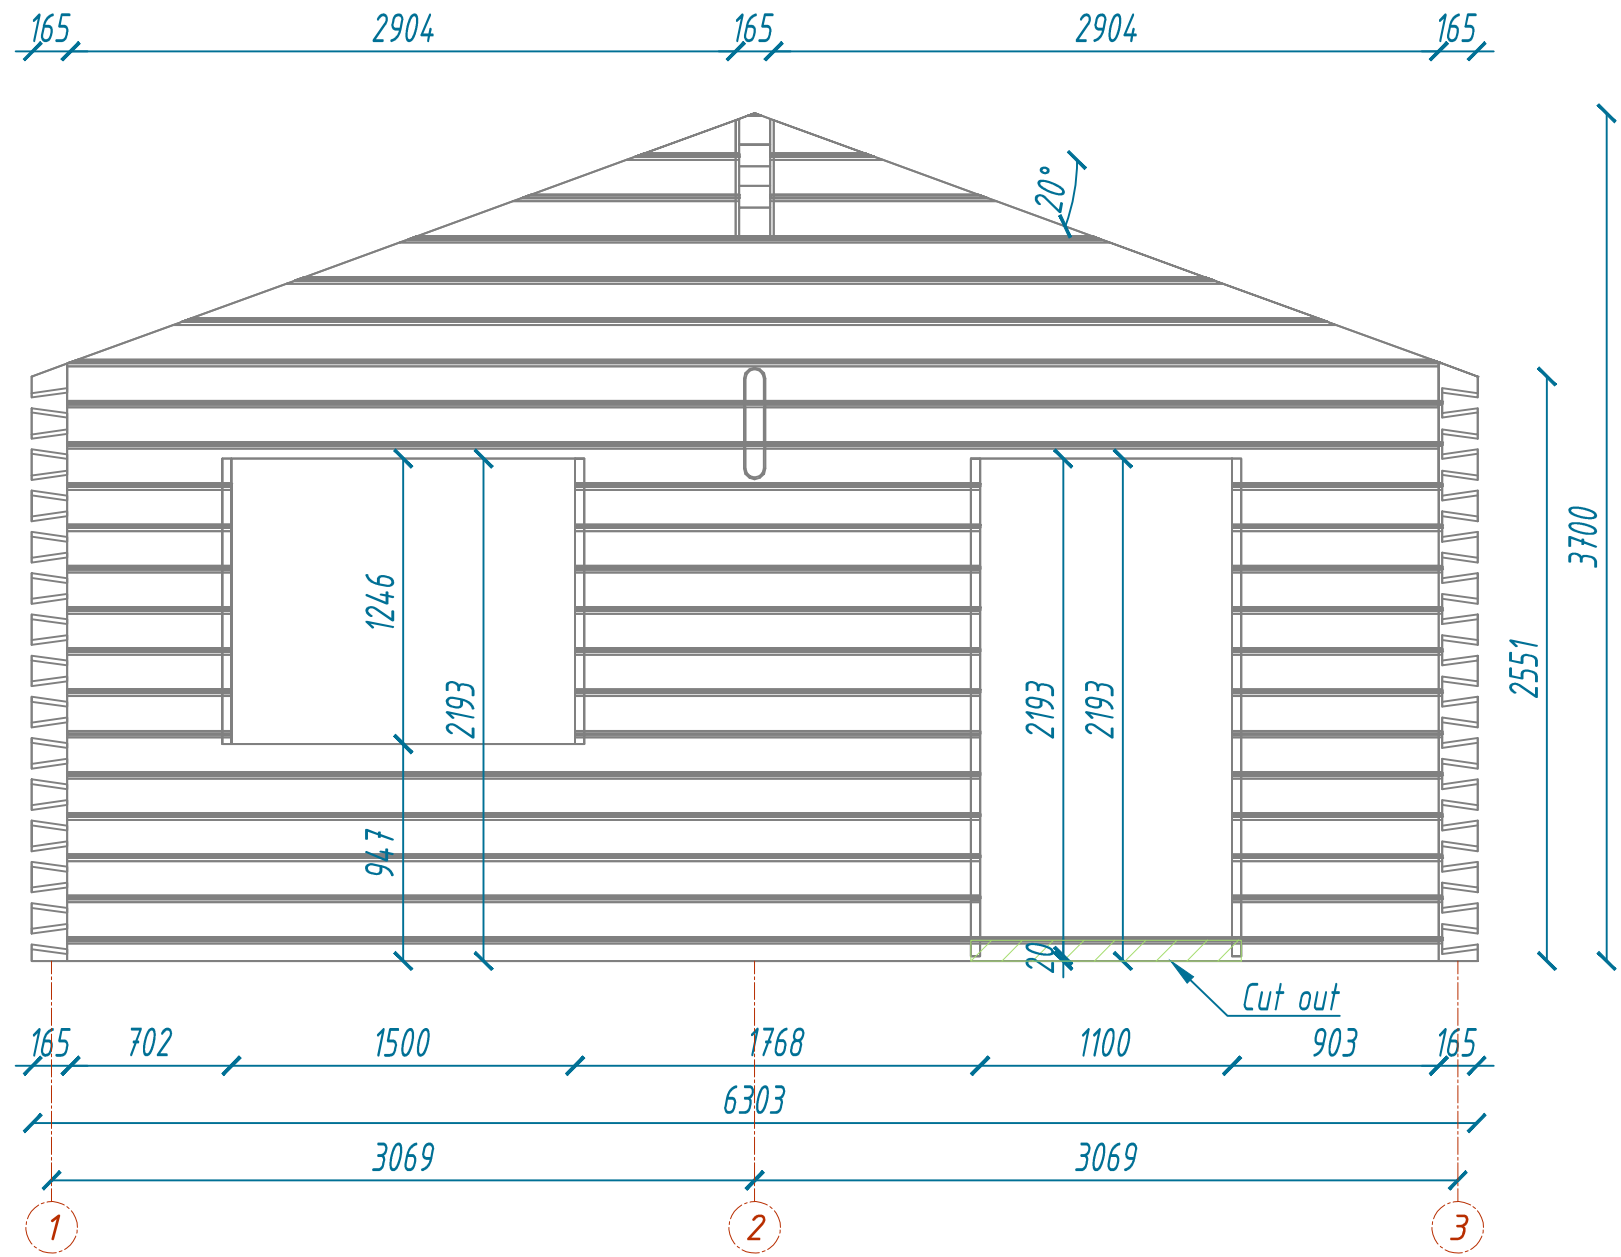


 PALMATIN WOODEN HOUSES Tammilä tee 40b 76906 Harkku Estonia Tel: +372 605 48 95 Fax: +372 605 48 92 E-Mail: info@palmatin.com
Maja nimi / House name VIKI-5 Log Wall ^B
Page: 10
Tellijä / Client Palkmaja Ehitus OÜ
Materjal / Material 165x180
Leping nr. / Order nr. Leping
Joonestaja Palmatin OÜ
Töö nr. / Work nr. NR
Mootkava / Scale 1:33
Kuup. / Date 13.02.2025
Olga Vološina

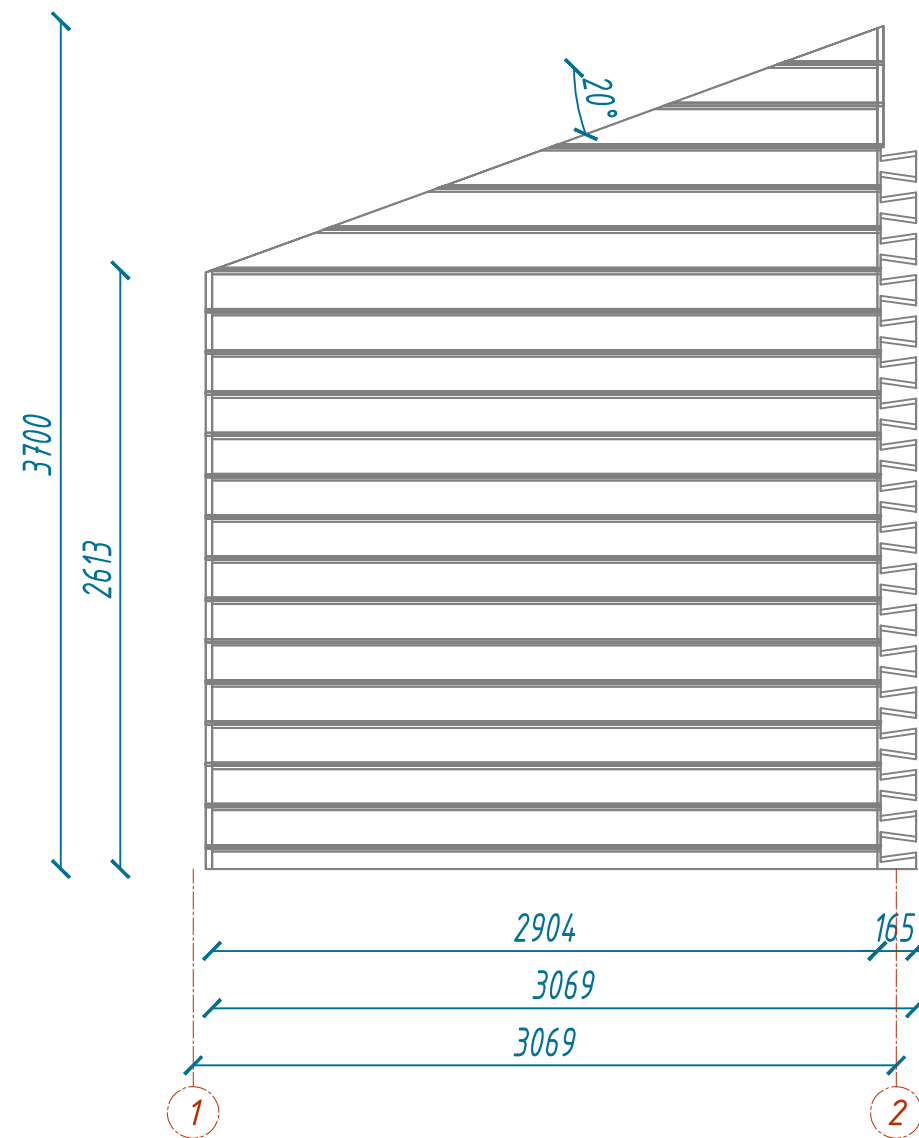

 PALMATIN WOODEN HOUSES Tammi tee 40b 76906 Harku Estonia Tel. +372 605 48 95 Fax +372 605 48 92 E-Mail: info@palmatin.com
Maja nimi / House name
VIKI-5 Log Wall ^C
Page: 11
Tellijä / Client
Palkmaja Ehitus OÜ
Materjal / Material
165x180
Leping nr. / Order nr.
Leping
Joonestaja
Palmatin OÜ
Töö nr. / Work nr.
NR
Mootkava / Scale
1:33
Kuup. / Date
13.02.2025
Olga Vološina

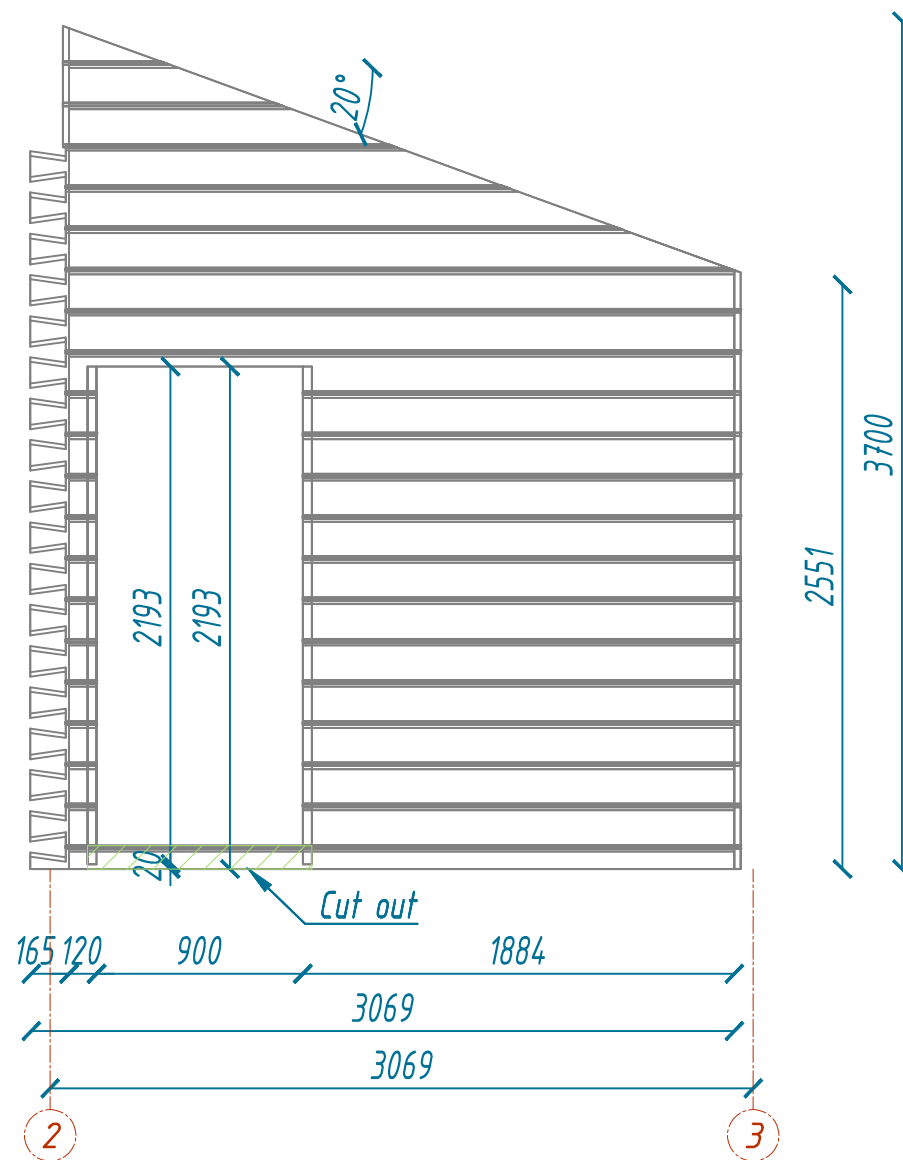

 PALMATIN WOODEN HOUSES Tammi tee 40b 76906 Harku Estonia Tel. +372 605 48 95 Fax +372 605 48 92 E-Mail: info@palmatin.com	
Maja nimi / House name	VIKI-5 Log Wall ^D
Tellija / Client	Palkmaja Ehitus OÜ
Materjal / Material	165x180
Leping nr. / Order nr.	Leping
Joonestaj	Palmatin OÜ
Töö nr. / Work nr.	NR
Mootkava / Scale	1:33
Kuup. / Date	13.02.2025
Olga Vološina	

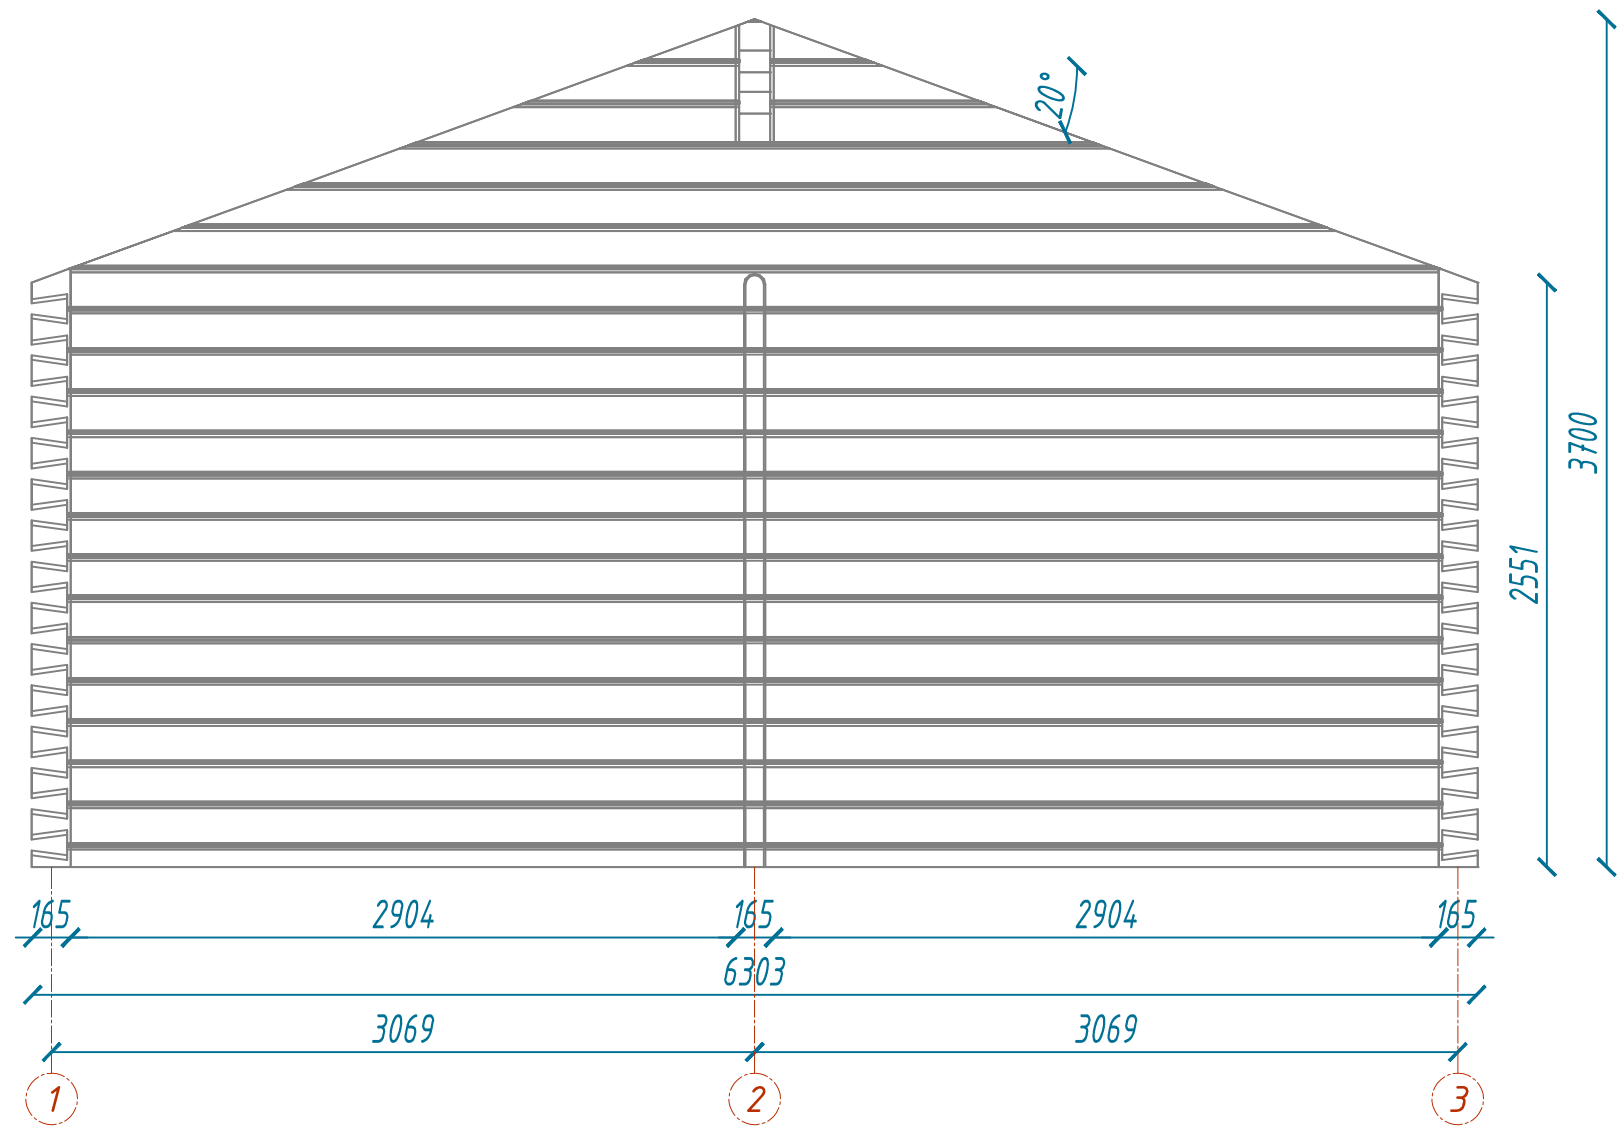



PALMATIN
WOODEN HOUSES

Tammi tee 40b
76906 Harku
Estonia
Tel. +372 605 48 95
Fax +372 605 48 92
E-Mail: info@palmatin.com

Maja nimi / House name

VIKI-5
Log Wall ^E

Page: 13

Tellijä / Client

Palkmaja Ehitus OÜ

Material / Material

165x180

Leping nr. / Order nr.

Leping

Joonestaja

Palmatin OÜ

Töö nr. / Work nr.

NR


Mootkava / Scale

1:33

Kuup. / Date

13.02.2025

Olga Vološina

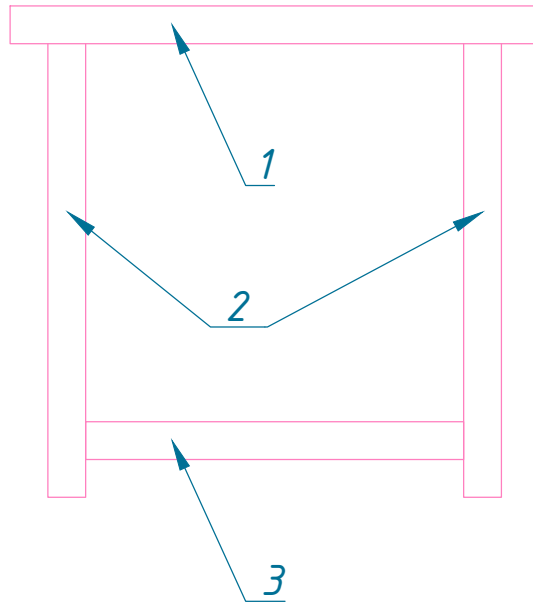

Door Specification					
Name	Door Dimension		Door borders (moot)		
	Width	Height	Horizontal Up x2 (1)	Vertikal x4 (2)	Horizontal down x2 (3)
S1	700	2100	1040	2090	NO
S2	800	2100	1140	2090	NO
V1	1000	2100	1340	2090	NO

Window Specification					
Name	Window Dimension		Windosws borders (moot)		
	Width	Height	Horizontal Up x2 (1)	Vertical x4 (2)	Hotizontal down x2 (3)
A3	600	600	940	760	580
A4		900	940	1060	580
A5	900	1200	1240	1360	880
A2	1400	1200	1740	1360	1380
A1			1740	1360	1380