





Vaade A-A

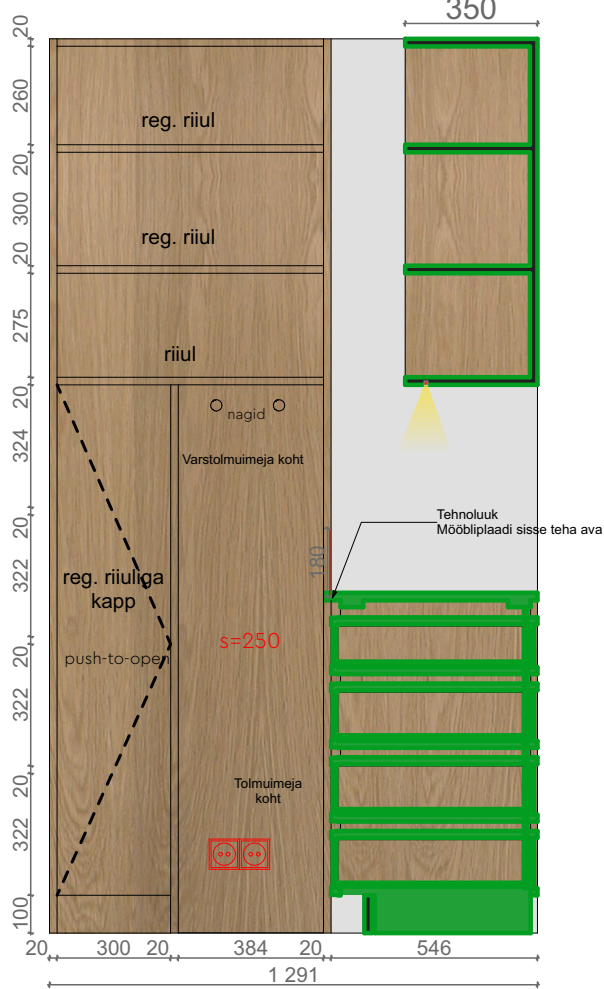

Vaade B-B

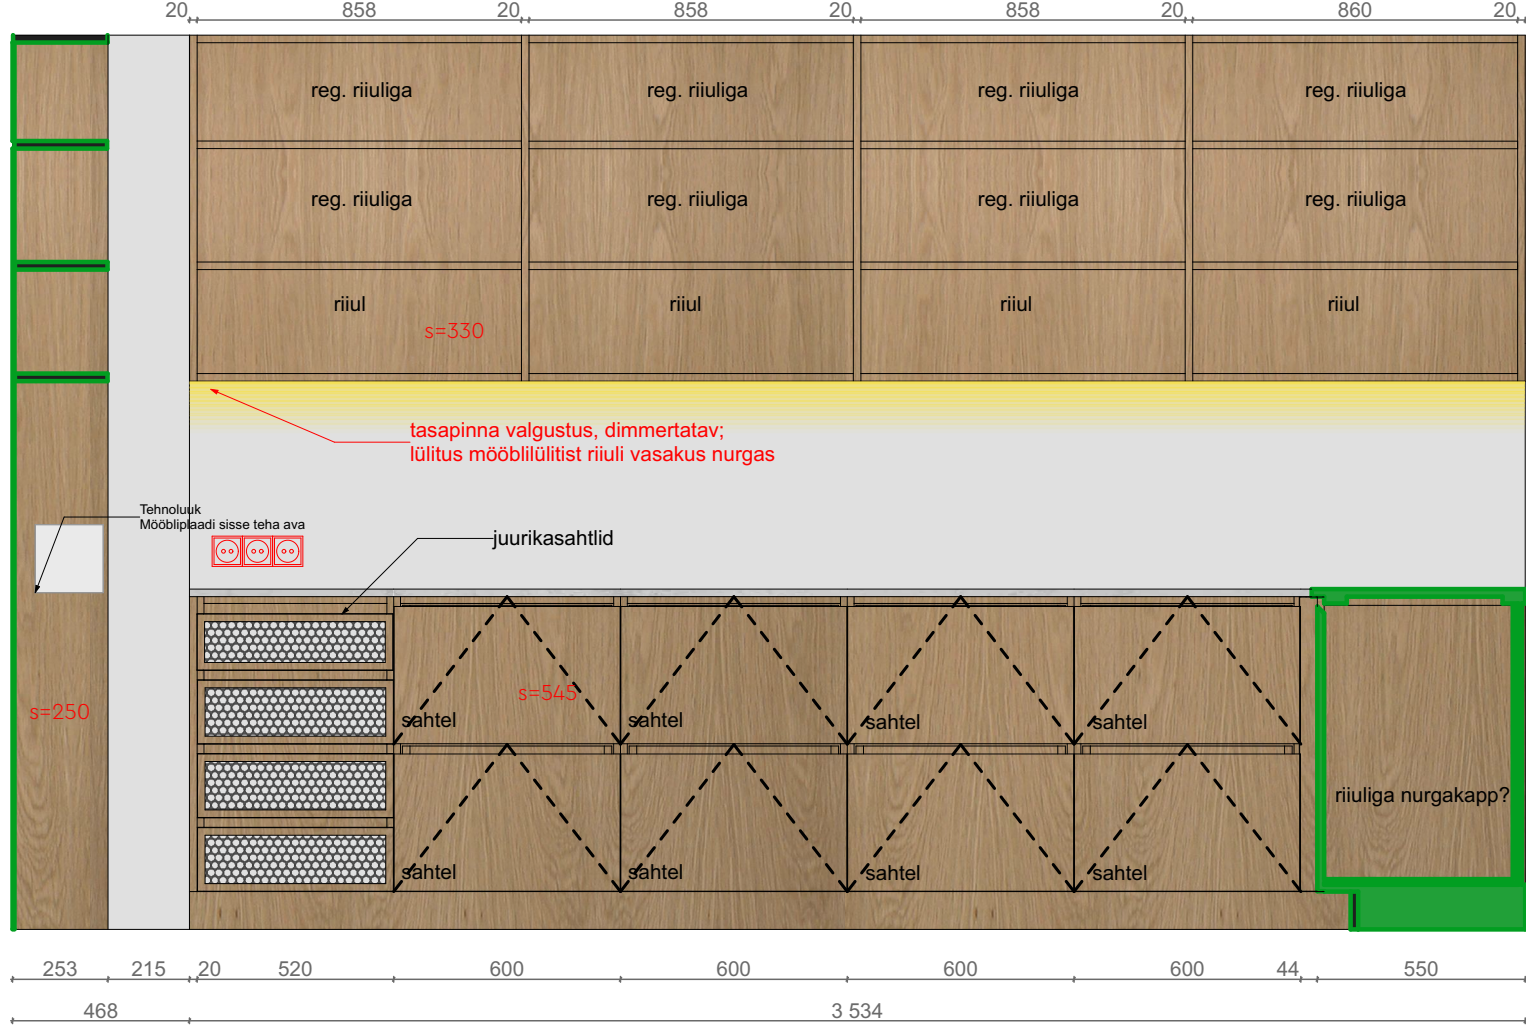

Vaade C-C

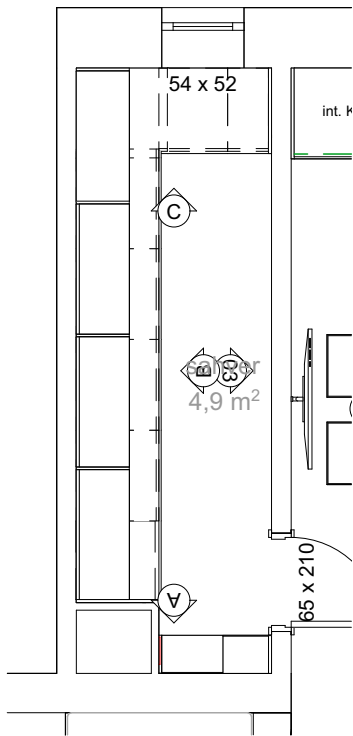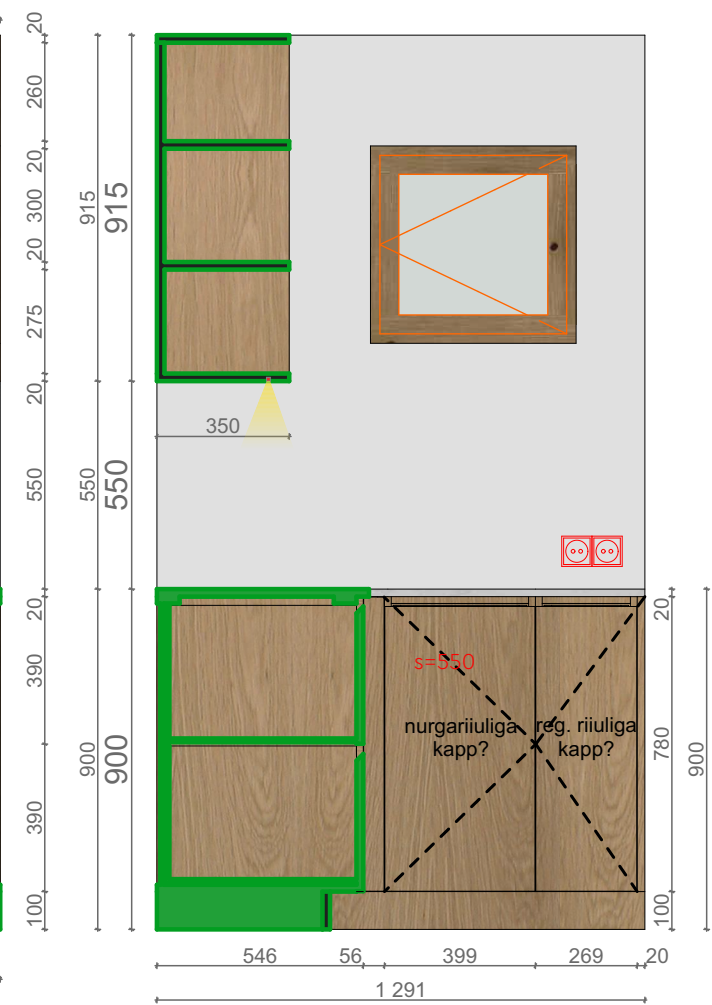

LISAINFO:

- Tehnilise joonise koostab valmistaja.
- Erimööbli moodud täpsustada objektil kohapeal.
- Kõik muudatused kooskõlastada sisearhitektiga.
- Töövõtja kontrollarvutab materjalide ja sedmete kogused ning ühilduvuse jms. aspektid.
- Furnituur (pehmet sulguvad uksehinged ja sahtlid, siinid, sisesahtlid jm) kokku leppida tellijaga
- Kappide sees reguleeritava kõrgusega riiulid metallkanduritel

VIIMISTLUS:

- Alumiste kappide mitternähtav karkass: materjal melamiin, toon H3157 ST12 Vicenza Oak (puiduimitatsioon)
- Alumiste kappide ukсед, sokkel, muud nähtavad küljed: materjal melamiin, toon H3157 ST12 Vicenza Oak (puiduimitatsioon)
- Tasapind:
 - VALIK 1 – 20mm kvarts, toon Caesarstone 1001 Riverlet
 - VALIK 2 – 20mm kõrgsurvelaminaat (serv kantitud), toon Egger F229 ST75 Cremona Marble
- Lõplik tasapinna materjal kokku leppida tellijaga!
- Seinariiulid: materjal melamiin, toon H3157 ST12 Vicenza Oak (puiduimitatsioon)
- Juurikasahtlid: sisu tihed võrk (et sibulakoored jm läbi ei pudeneks)

TARVIKUD:

- Alumiste kappide käepidemed: sõrmpilu
- LED valgustus: soe valge, 3000K, dimmertatav



sõrmpilu tüüp

KADIJAIR

SISEDISAIN

Käesolev joonis tühistab kõik sama joonise numbriga varasema kuupäevaga joonised.

Joonis on kaitstud autoriõigusega. Kolmandatel osapooltel jooniste levitamine ja kopeerimine või jooniste alusel tehtud tööde fotode levitamine ilma joonise autori loata keelatud.

Tellij:	Objekt: Üksikelamu	Kuupäev: 13.07.2026
Aadress	Randvere	Mõõtkava: M 1:20, 1:50
Joonis: Sahver		Joonise nr: SA-10-EM-03
Sisearhitektid: Kadi Jair, Merike Aro		Formaat: A3 (420x297)
Sisekujundaja Kadi Jair OÜ		