



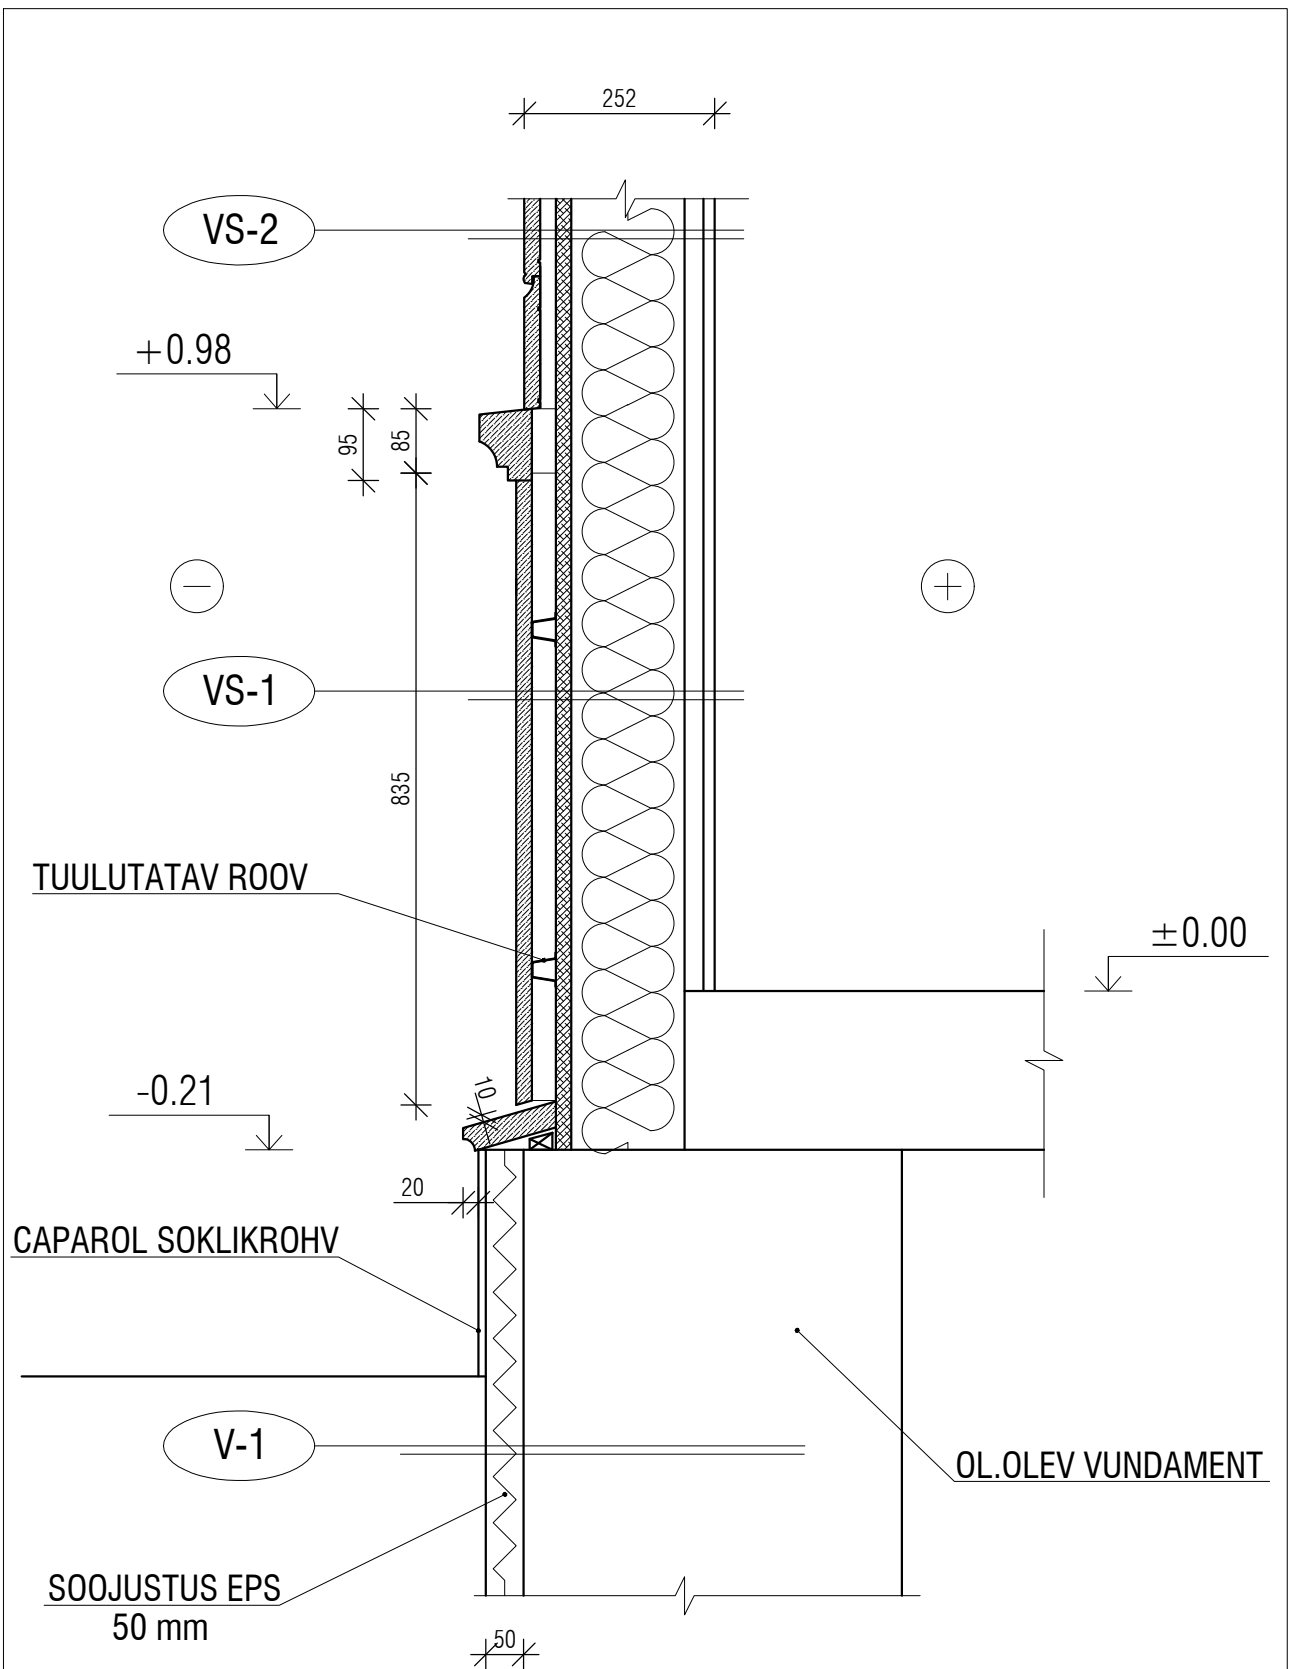

MÄRKUS:  
PROFIILID VALMISTADA OÜ ELDURPUIT NÄIDISTE JÄRGI

|                                               |  |  |                                             |            |        |
|-----------------------------------------------|--|--|---------------------------------------------|------------|--------|
| ELAMU KATUSE JA FASSAADI ÜMBEREHITAMISPROJEKT |  |  | ARS-1 - PUITVÄLISSEINA LIITUMINE<br>SOKLIGA |            | M 1:10 |
| 02/23-EP                                      |  |  | ARHITEKTUURIBÜROO<br>STUDIO<br>PARALLEEL    |            |        |
| PROJEKT                                       |  |  | AR-7-21                                     | 22.05.2023 |        |
| PROJEKT                                       |  |  |                                             |            |        |
| JOONIS                                        |  |  |                                             |            |        |
| MUUDATUS                                      |  |  |                                             |            |        |

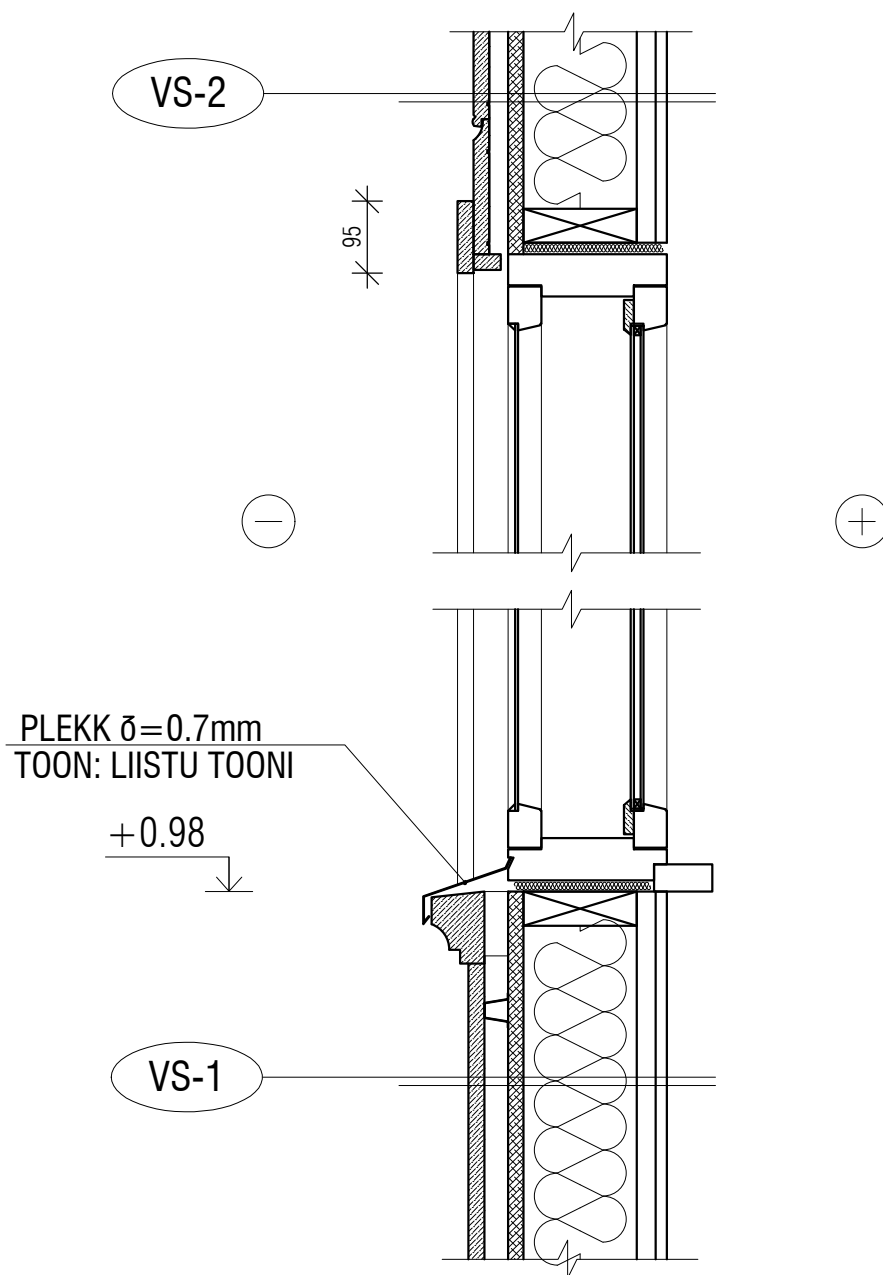

MÄRKUS:  
PROFIILID VALMISTADA OÜ ELDURPUIT NÄIDISTE JÄRGI

ELAMU KATUSE JA FASSAADI ÜMBEREHITAMISPROJEKT

ARS-2 - AKNA LIITUMINE VÄLISSEINAGA  
ÜLA- JA ALAOSAS M 1:10

02/23-EP

AR-7-22

PROJEKT


22.05.2023

PROJEKT

JOONIS

MUUDATUS

**ARHITEKTUURIBÜROO**  
**S T U D I O**  
**P A R A L L E E L**

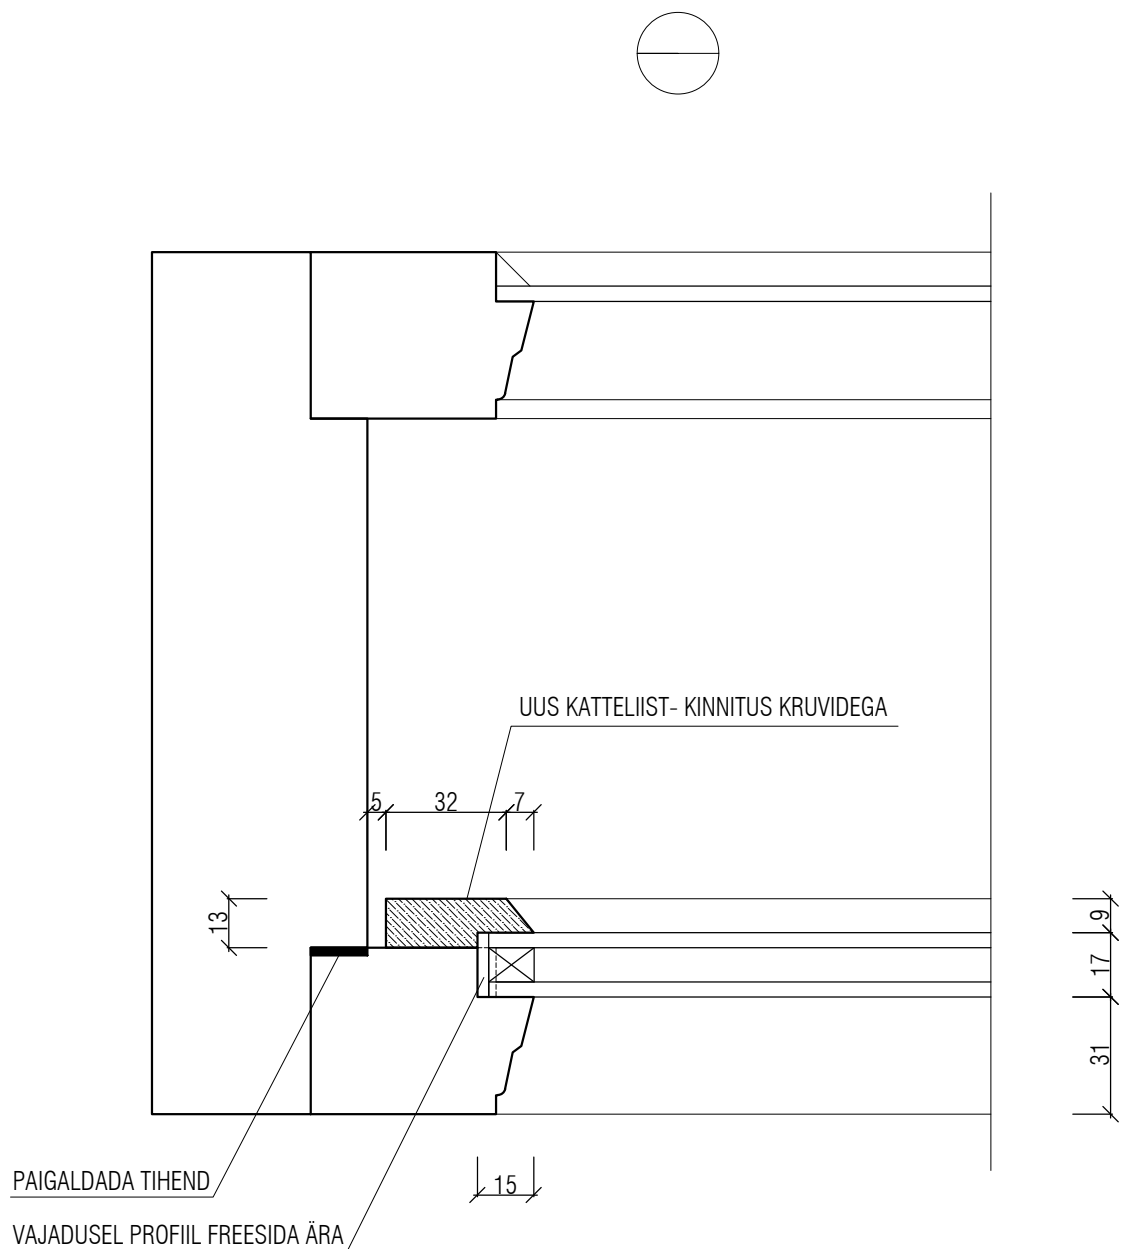

#### MÄRKUSED:

1. KLAASPAKETT 4+9+4 SÜSTEEMIS- KLAASID SELEKTIVKLAASID
2. KLAASPAKETI SISEMISED LIISTUD VALGET VÄRVI
3. PROJEKTEERITUD UUED KINNITUSLIISTUD VALGET VÄRVI.

ELAMU KATUSE JA FASSAADI ÜMBEREHITAMISPROJEKT

ARS-3 - KLAASPAKETT OLOLEVAS  
AKNAS

M 1:2

02/23-EP

AR-7-23

PROJEKT


22.05.2023

PROJEKT

JOONIS

MUUDATUS

**ARHITEKTUURIBÜROO**  
**S T U D I O**  
**PARALLEEL**

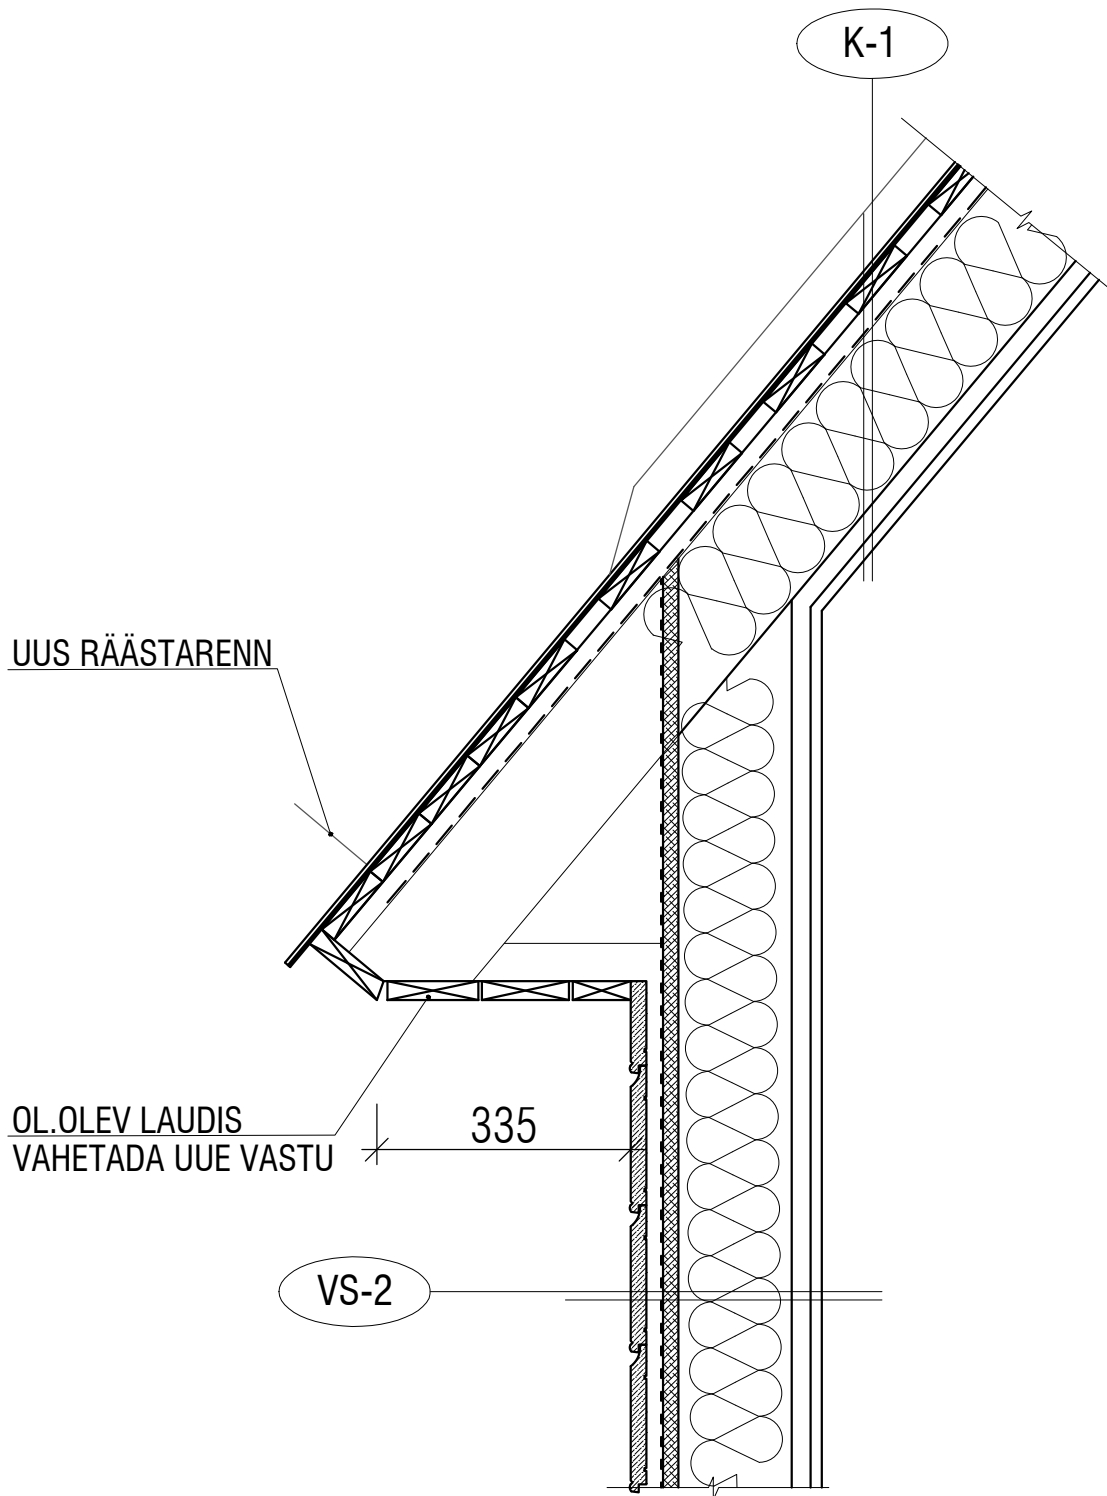

ELAMU KATUSE JA FASSAADI ÜMBEREHITAMISPROJEKT

ARS-4 - RÄÄSTA SÕLM

M 1:10

02/23-EP

AR-7-24

PROJEKT

22.05.2023

PROJEKT

JOONIS

MUUDATUS

**ARHITEKTUURIBÜROO**  
**S T U D I O**  
**PARALLEEL**