



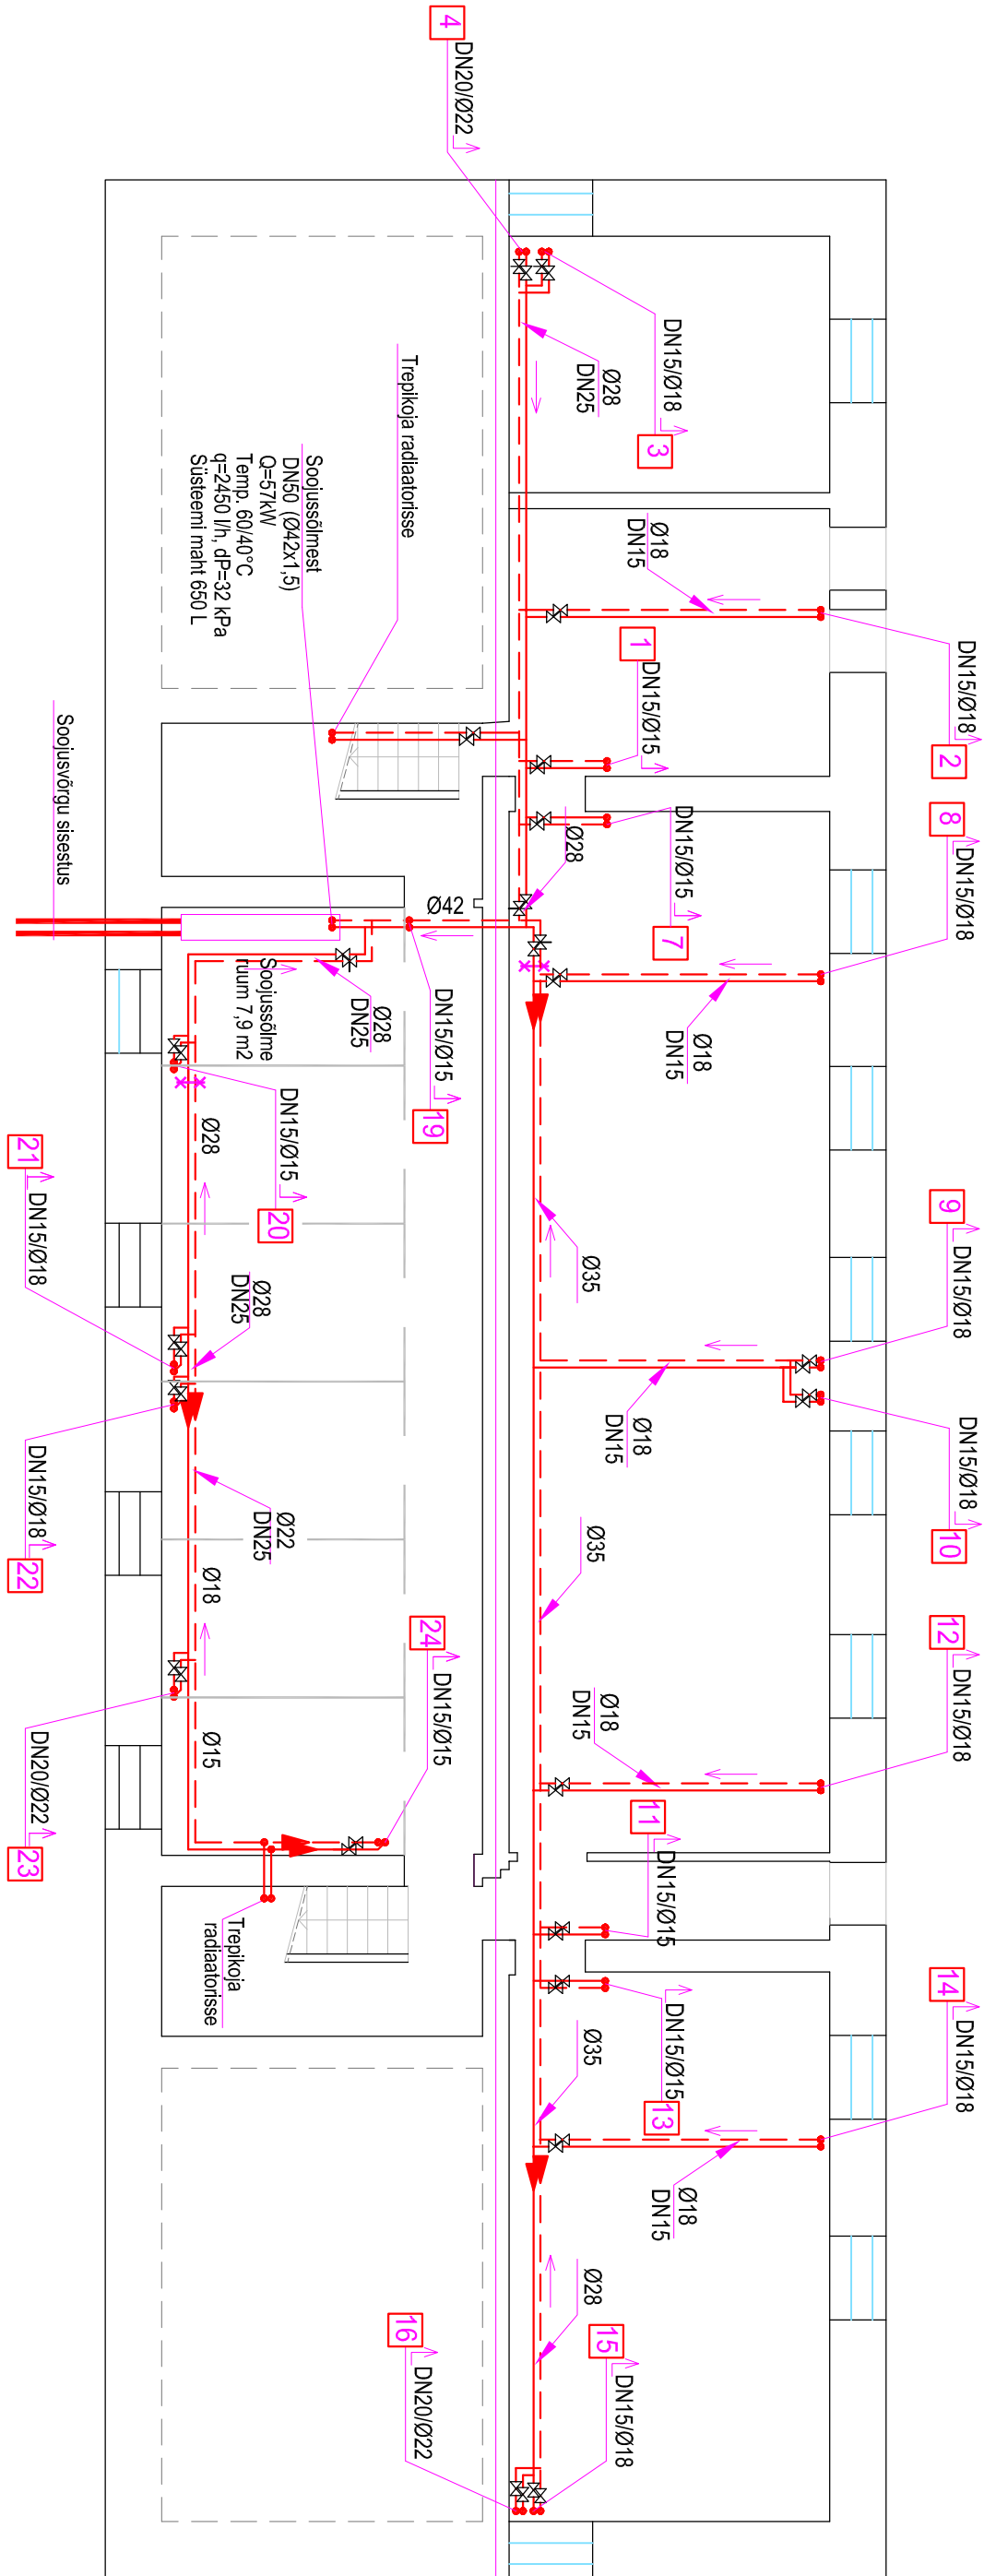

PÜSTIKUTE ÜHENDUS MAGISTRAALIGA

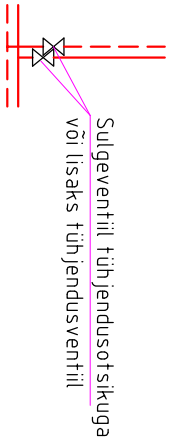

TINGMÄRGID

- Projekteeritud küttesetorustik, pealevool
- Projekteeritud küttesetorustik, tagasivool
- Torustiku $\varnothing$ muutus
- Torustiku kalde suund $i=0,002$

12 Püstiku number

Ø15 Õhukeseseinalise terasitoru mõõt

Ø15 Õõhukeseseinalise terasitoru mõõt üles

Ø18 Õõhukeseseinalise terasitoru mõõt alla

✕ Sulgeventiil

✕ Liniseadeventiil, LSV

✕ Kinnistugi torustikul

DN15/Ø18 Püstiku ventiili mõõt/toru mõõt

MÄRKUSED:

- Küttesetorustikele anda kalle $i=0,002$ noolega näidatud suunas
- Küttesetorustike madalamatase kohtadesse paigaldada tühjenusventiilid DN20, kõrgematesse kohtadesse õhuärastusventiilid
- Keldrikorrusel asuvad küttesetorud isoleerida sari 23 alusel

Torude isoleerimine ja paigalduskaugused:

Lühimõõt	Sari 22		Sari 23		Sari 24		Sari 25	
De mm	s	a	b	s	a	b	s	a
10...49	30	110	70	40	150	90	50	150
50...89	40	130	80	50	170	100	60	170
							80	210
							100	120

MÄRKUS:

Keldrikorrusel paiknevad püstikud ja jaotustorustikud isoleerida sari 23 alusel.