


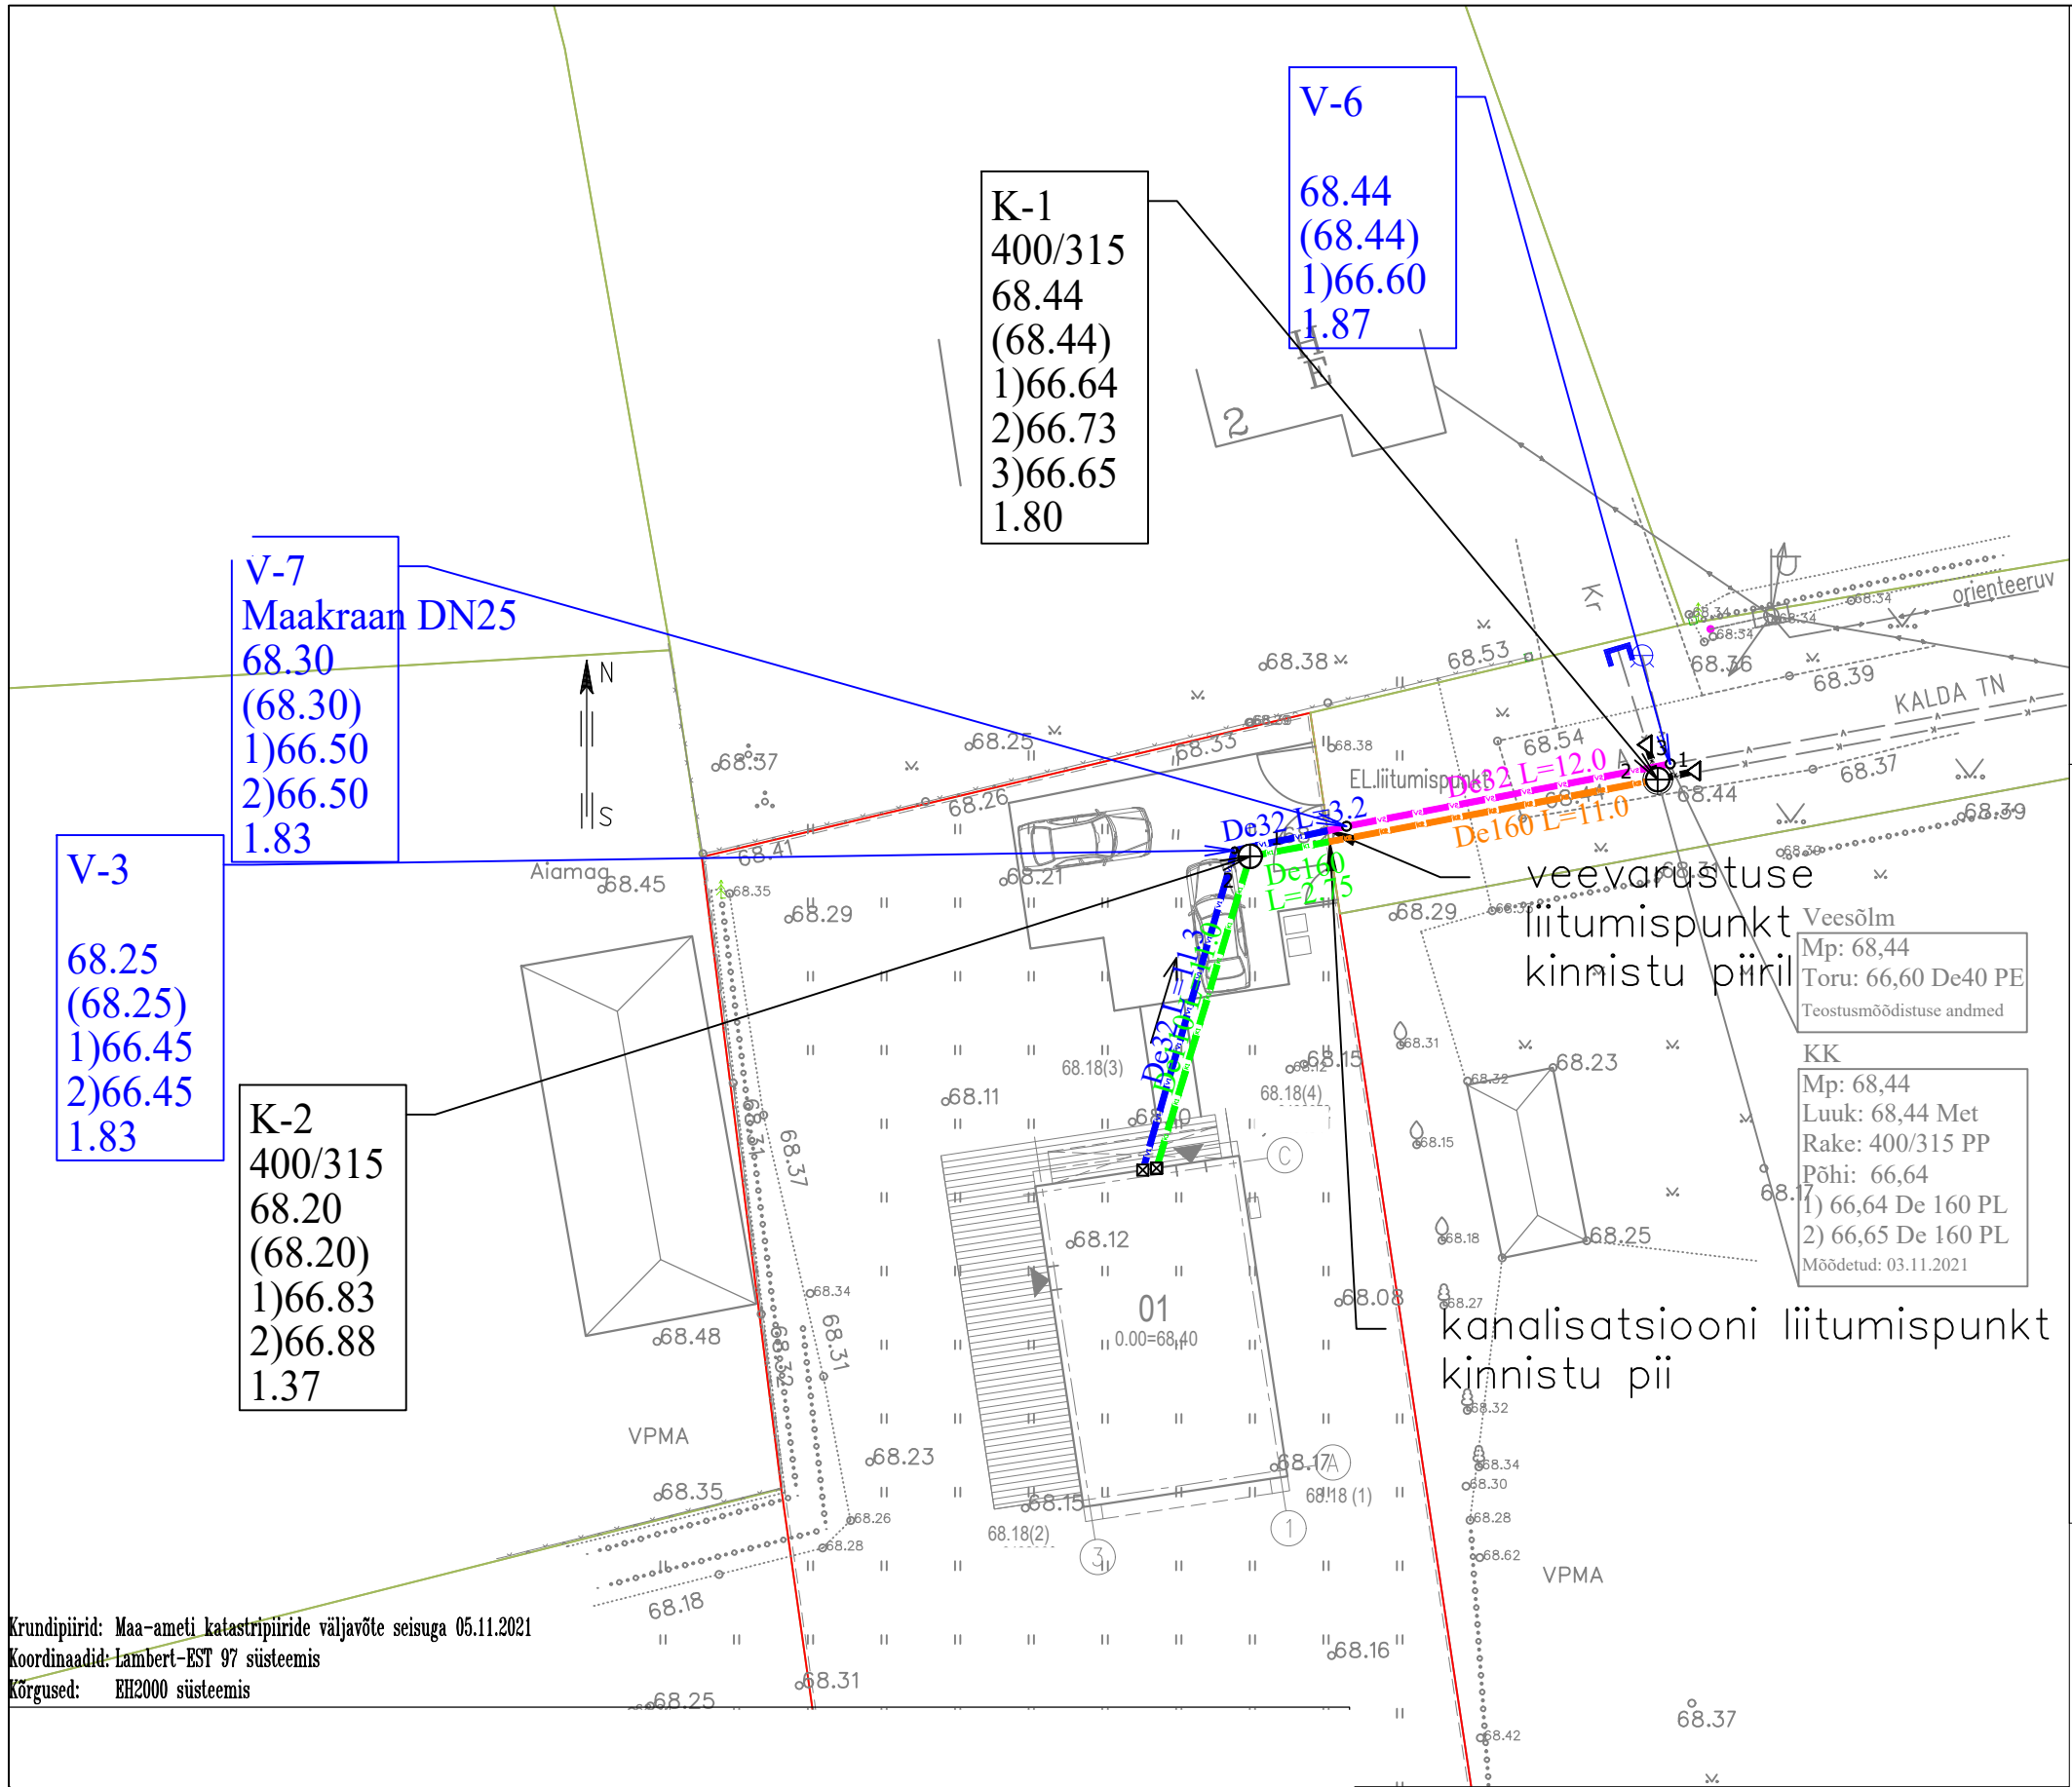

TINGMÄRGID	
⊕	Kanalisatsiooni vaatluskaev
■	Läbiviik vundamendist
◁	Kanalisatsiooni väljalask
•	Maakraan
•	Veetoru sõlm
■	Läbiviik vundamendist
—	Olemasolev isevoolne kanalisatsioon
—	Projekteeritav isevoolne kanalisatsioon 1 kinnistu sisene
—	Projekteeritav veetoru 1 kinnistu sisene
—	Projekteeritav veetoru 2 kinnistu väline torustik
—	Projekteeritav isevoolne kanalisatsioon 2 kinnistu väline torustik
—	Madalpingekaabel

TINGMÄRGID	
■	PROJEKTEERITUD HOONE
▨	PROJEKTEERITUD PUIT-TERRASS
▩	PROJEKTEERITUD BETOONKIVIDEST TEED-PLATSID
▤	RÕDU, VARIKATUS
—	KINNISTU PIIR
□	PRÜGIKASTID
---	PROJEKTEERITUD VÕRKAED
...	OLEMASOLEV KUUSEHEKK
▧	OLEMASOLEV KASVUHOONE
⊕	OLEMASOLEV KÕRGHALJASTUS

Krundi piirid: Maa-ameti katastri piiride väljavõte seisuga 05.11.2021
Koordinaadid: Lambert-EST 97 süsteemis
Kõrgused: BH2000 süsteemis