
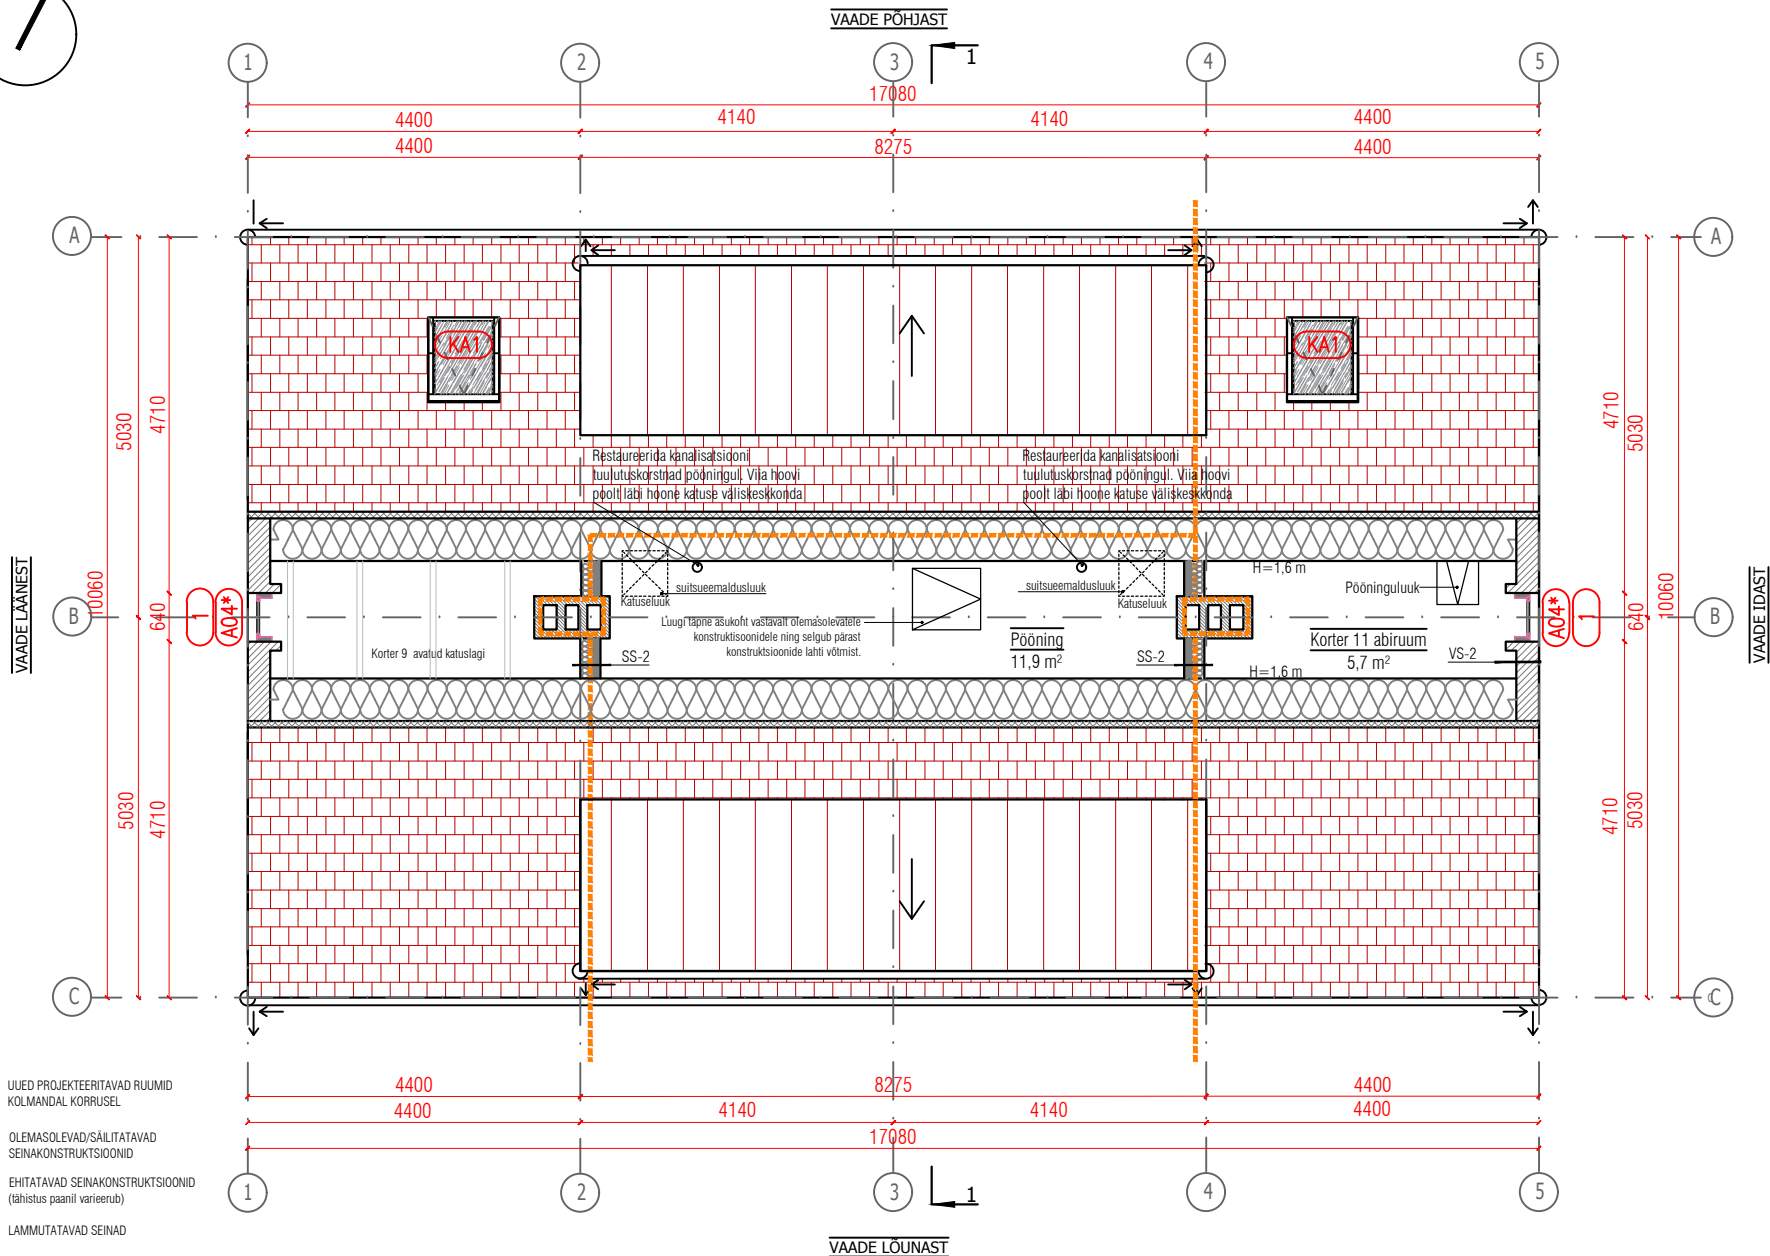


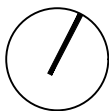

VAADE PÕHJAST

VAADE LÕUNAST

TINGMÄRGID

- UIUED PROJEKTEERITAVAD RUUMID KOLMANDAL KORRUSEL
- OLEMASOLEVAD/SÄILITATAVAD SEINAKONSTRUKTSIOONID
- EHITATAVAD SEINAKONSTRUKTSIOONID (tähistus paanil varieerub)
- LAMMUTATAVAD SEINAD
- UUS AVA- UKSED 3. KORRUSEL
- SULETAV AVA - FIBO KERGPLOKK

- E160 TULETÖKKESKTSIOONI PIIR
- h=1.6m
- h=2.5m

- MUINSUSKAITSE ERITINGIMUSTEGA VÄLJA TOODUD VÄÄRTUSLIKUD DETAILID

*MÄRKITUD AKNAD JA UKSED ON ORIGINAALAKNAD, MIS VASTAVALT MUINSUSKAITSE ERITINGIMUSTELE RESTAUREERIDA

SÄILITATAVAD JA ASENDATAVAD AVATAITED VT PLAAINI KOOS AVATAIDETE SPETSIFIKATSIOONIGA.

JRK NR	DETAIL
1	AKNAD
2	UKSED
3	PUHASTUSLUUGID
4	KATEL KELDRIKORRUSEL
5	PÖRANDPLAADID TREPIKOJAS
6	KANALISATSIOONIKORSTNAD
7	PAEKIVIST PLAADID
8	RÄÄSTAKARNIIS

KONSTRUKTSIOONI TÕÜBID

- SS-1: E160, 55dB
- SISEVIIMISTLUS
- KIPSPLAAT 12.5mm
- TSEMENTKIUDPLAAT (nt. CETRIS) 10mm
- PUUTKARKASS 50x150mm SAMMUGA 600mm, VAHEL KIVIILL SOOJUSTUS 150mm
- ÕHUVÄHE 20mm
- PUUTKARKASS 50x150mm SAMMUGA 600mm, VAHEL KIVIILL SOOJUSTUS 150mm
- PUUTROOVITUS 50x100, VAHEL SOOJUSTUS 100mm
- KIPSPLAAT 12.5mm
- SISEVIIMISTLUS

- SS-2: E160, 55dB
- TSEMENTKIUDPLAAT (nt. CETRIS) 10mm
- PUUTKARKASS 50x75mm SAMMUGA 600mm, VAHEL KIVIILL SOOJUSTUS 75mm
- PUUTKARKASS 50x150mm SAMMUGA 600mm, VAHEL KIVIILL SOOJUSTUS 150mm
- AURUTÖKE POLÜETÜLEENKILE PAKSUS ≥0.2mm
- TSEMENTKIUDPLAAT (nt. CETRIS) 10mm
- KIPSPLAAT 12.5mm
- SISEVIIMISTLUS

- SS-3
- PINNAVIIMISTLUS
- KASEVINEER 12mm
- PUUTKARKASS 50x50mm, samm 600mm
- KASEVINEER 12mm
- PINNAVIIMISTLUS

NBI VAHESEINA JA LAE VAHEL 20cm ÕHUTUSVAHE

- VS-1
- FASSAADIÄRV (TOON MÄÄRATAKSE VASTAVALT VIIMISTLUSUURINGUTELE)
- PÜSTLAUDIS 25mm
- HORIZONTALNE DISTANTSLIIST 22mm
- VERTIKAALNE DISTANTSLIIST 22mm
- TULETÖKKELAAT 12mm
- PUUTKARKASS 50x200mm + MIN.VILL 200mm
- AURUTÖKE
- KIPSPLAAT 12.5mm
- SISEVIIMISTLUS

- VS-2
- ÕL.OL. FASSAADIWIIMISTLUS
- ÕL.OL. TELLIS VÄLUSEIN
- HÜDROISOLATSIOONI KRUNT
- HÜDROISOLATSIOON
- LUBIKROHV
- PAHTEL
- SISEVIIMISTLUS

- VS-3
- LUBIÄRV
- LUBIKROHV
- HÜDROISOLATSIOON
- HÜDROISOLATSIOONI KRUNT
- KERGPLOKK 250mm
- SISEVIIMISTLUS

- VN-1 (maapealne sokli osa)
- LUBIÄRV
- LUBIKROHV
- ÕL.OL. SOKKEL (MAA-PEAL)
- AURUTÖKE 0.2mm
- SISEVIIMISTLUS

- VN-2 (maa-alune sokli osa)
- VAHTPLAST SOOJUSTUS 100mm
- HÜDROISOLATSIOON (MITTEKLEEBITAV RULLMATERJAL)
- ÕL.OL. VUNDAMENT (MAA-ALL)
- SISEVIIMISTLUS

- KAT-1
- SÄIST KATUSEKI (ALUEKS VÕTTA ORIGINAAL KATUSEKI)
- PUUTROOVITUS 50x50mm
- DISTANTSLIIST 20mm
- AURU LÄBILASKUV ALUSKATE
- RÄÄSTATÖSTIA
- TULETÖKKELAAT (nt. ISOVER VKL) 13mm
- ÕL.OL. KATUSE SARKAS 50x150mm SAMMUGA 600mm
- LISATUD PUTIIPROFIL 30x30mm, VAHEL MIN.VILL SOOJUSTUS 100 mm
- PUUTROOVITUS 50x100, VAHEL SOOJUSTUS 100mm
- PUUTROOVITUS 50x50, VAHEL SOOJUSTUS 50mm
- AURUTÖKE POLÜETÜLEENKILE PAKSUS ≥0.2mm
- TERÄSKROOVITUS 27 mm
- 2x KIPSPLAAT 12.5mm
- SISEVIIMISTLUS

- KAT-2
- TERÄSKLEKK 0.5mm
- PUUTROOVITUS 22x100mm SAMMUGA 150mm
- HINGAV ALUSKATE (nt. TYVEK PRO)
- PUUTLIIST 22x25mm, TULUTUSVAHE
- TULETÖKKELAAT (nt. ISOVER VKL) 13mm
- ÕL.OL. KATUSE SARKAS 50x100mm, VAHEL KIVIILL SOOJUSTUS 100 mm
- ÕL.OL. VAHETALA 50x50, VAHEL KIVIILL SOOJUSTUS 200mm
- AURUTÖKE POLÜETÜLEENKILE PAKSUS ≥0.2mm
- MASSIIVKIPSPLAAT 25mm
- SISEVIIMISTLUS VT. SISEKUNNUSPROJEKTI

- VL-1
- LAUDPARKET, 14mm
- ALUSKATE (nt. TYPELO) 3mm
- OSB PLAAT 22mm
- TALUD 50x200mm / KIVIILL 200mm
- AURUTÖKE 0.2mm
- MET KARKASSIL TULETÖKKELKIPSPLAAT GKF 2X15mm