


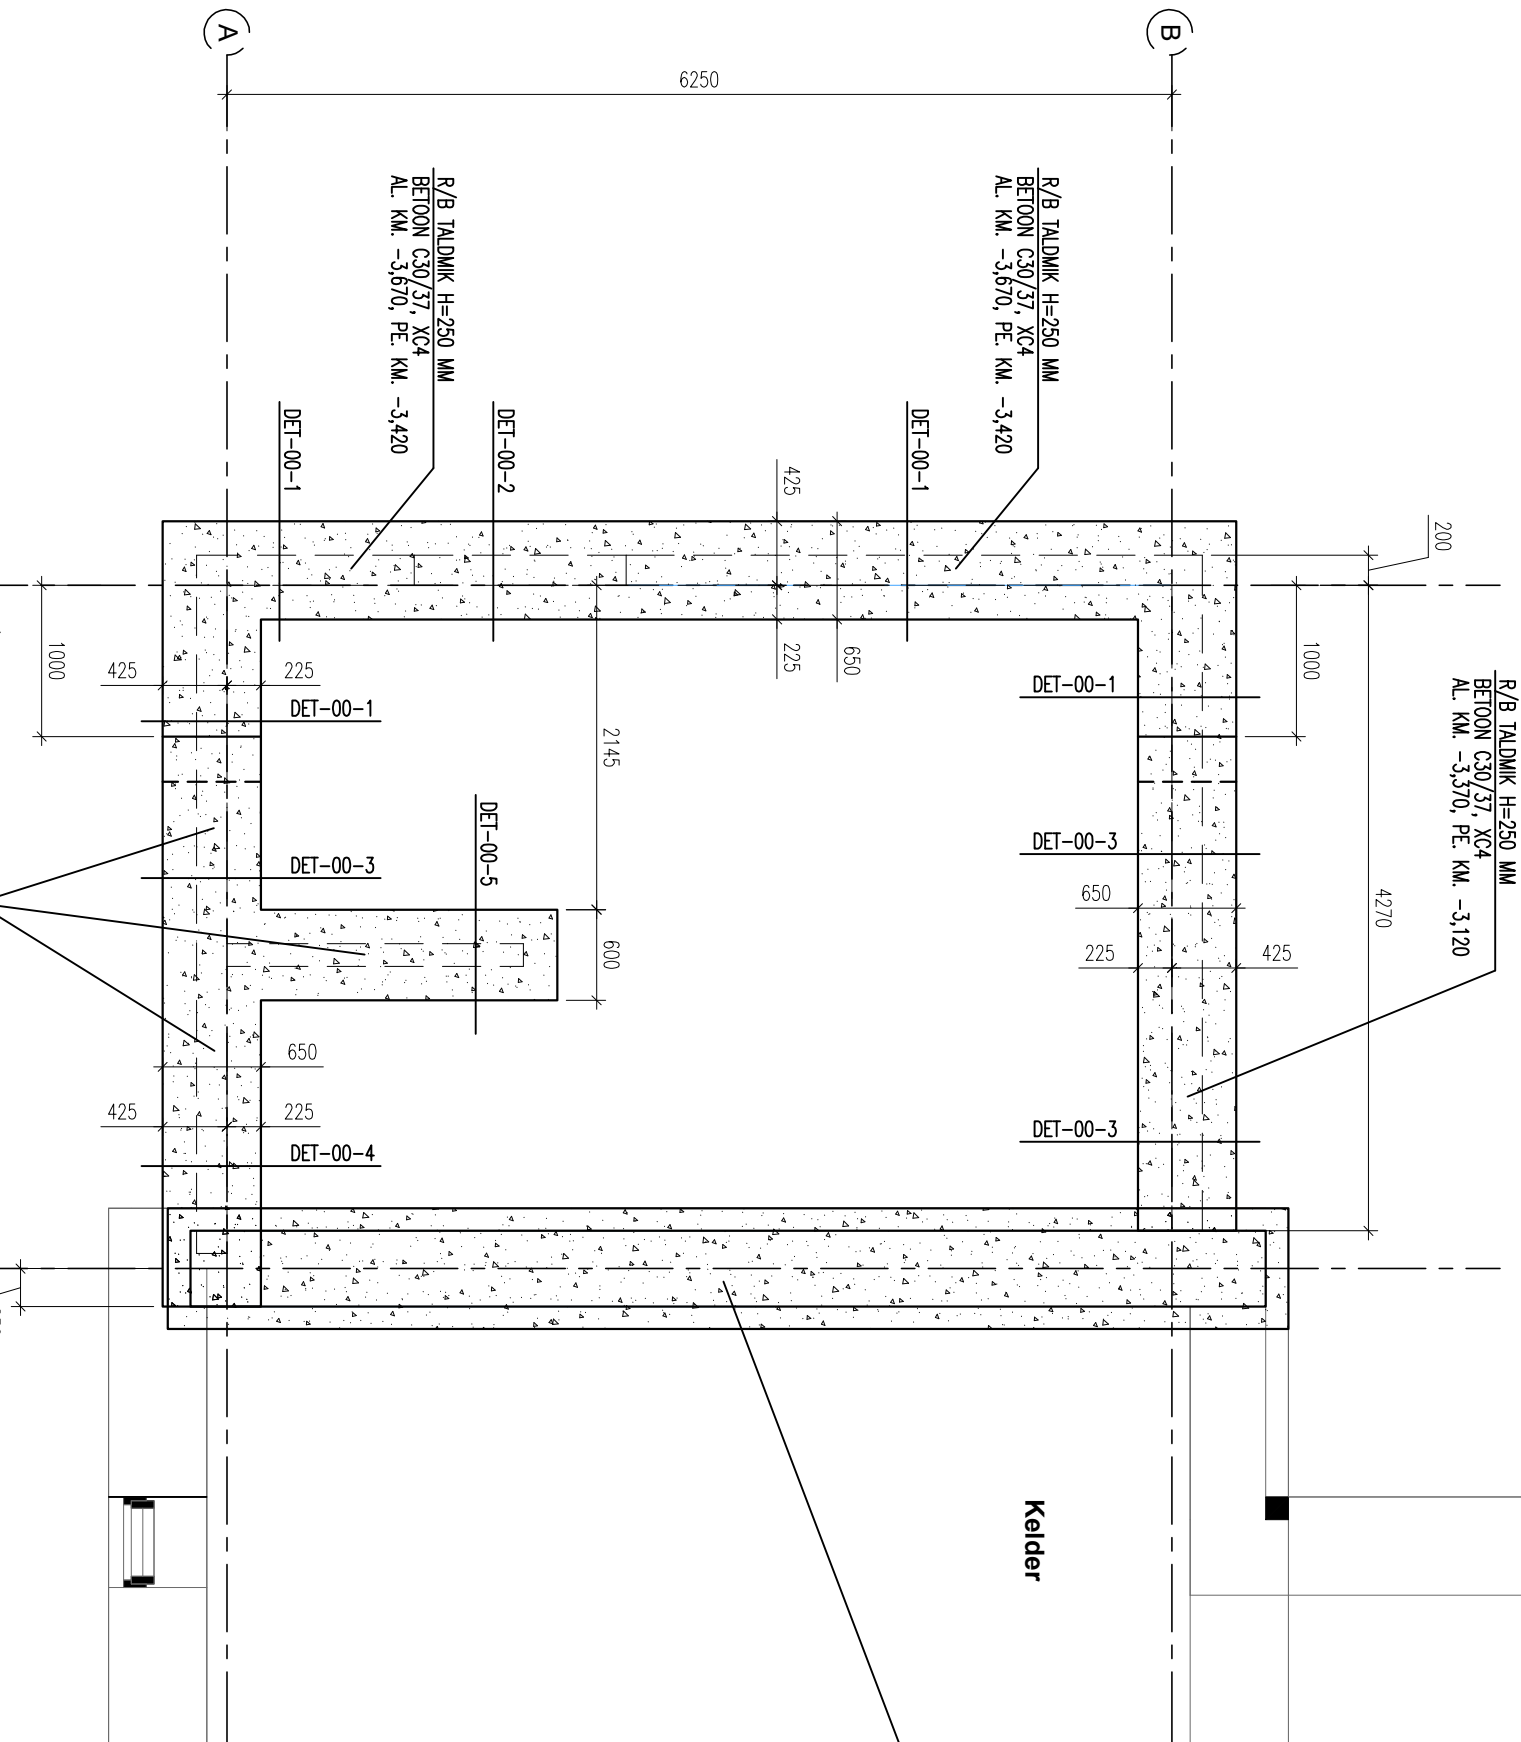

MONOL. R/B SEIN OLEMASOLEVA PAKKIVIST VUNDAMENDI ALL.
BETON C30/37, XC4
AL. KM. -3,370 (MINIMAALSELT)
SEINA KAEVATA LAHTI JA VALMISTADA OSADE KAUPA
TALDMIKU OSA TEHA MINIMAALSE LAUSEGA 800 MM
VAADUSEL VALADA KAHES OSAS

MÄRKUSED:

- ±0,000 = OLEMASOLEVA HOONE I KORRUSE PÕRAND
- HOONE VUNDAMENDID VALMISTADA MONOLIITSEST RAUDBETOONIST:
 - BETON C30/37
 - SÄRRUS B500B, SÄRRUSE MINIMAALNE ÜLEKATE JÄTKAMISEL: 40xØ.
 - ÜHES LOKES TOHIB JÄTKATA max.50% SÄRRUSVARRASTEST
 - TOLERANTSIID KLAS S B (B739)
- TALDMIKE ARMEERIMINE JA KATSEKIHID: XC4, PENETRON ADMIX, KATSEKIHIT TALDMIKE PEAL JA KÜLGEDEL 30 MM, ALAPINNAS 50 MM
- VUNDAMENTIDE DIMENSIONEERIMISEL ON ARVESTATUD ALUSPINNASE ARVUTUSLIKU KANDEVÕIMEGA 150 kN/m².
- VUNDAMENDID VALMISTADA TIHENDATUD KILLUSTIKALUSELE ~150 MM
- ALUSE KANDEVÕIMET KONTROLLIDA INSPEKTOR SEADMEGA (E>100MPa).

MUUDATUS			
	KUUPÄEV	TEOSTAS	MUUDATUSE SISU

JHT	VASTUTAV INSENER	JOONESTAJA
		A.ALASI

VUNDAMENTIDE PLAAN			
TÖÖ NUMBER	JOONISE NUMBER	MUUDATUS	
0223		5-001	