


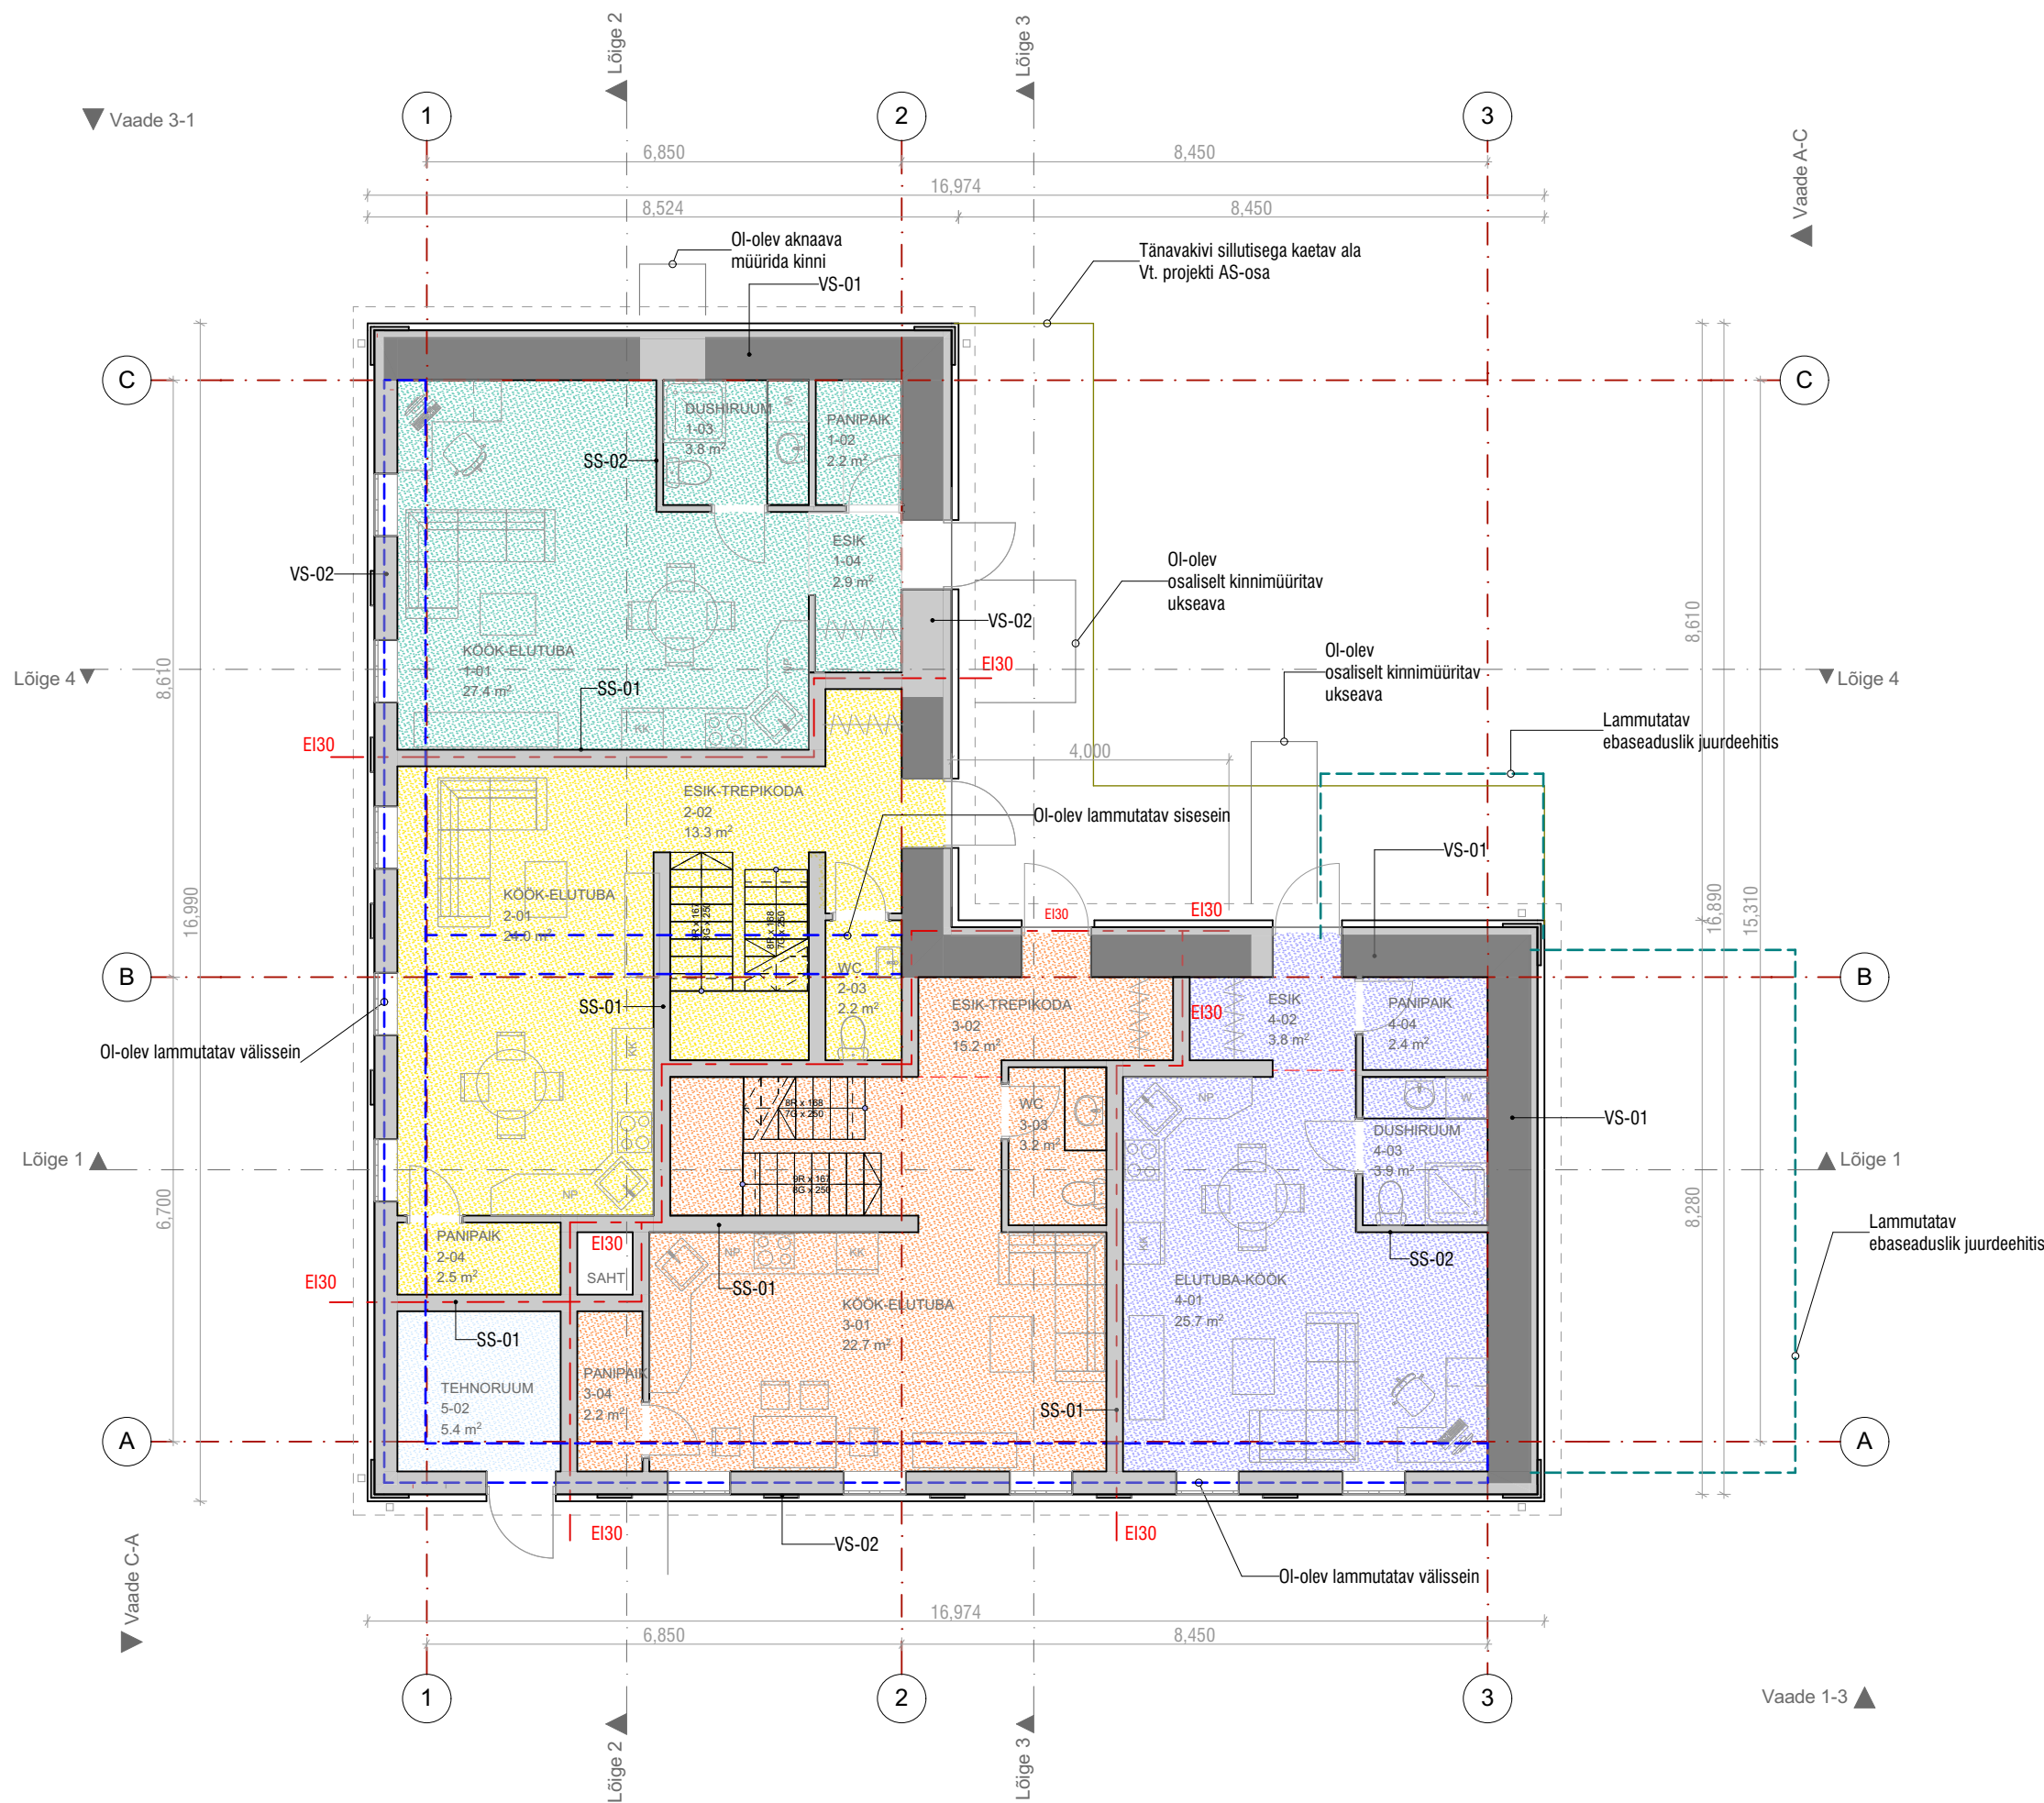

VS-01

- Löögikindel armeerimissmass armeerimisvõrguga + viimistluskiht
- Soojusisolatsioon / jäik polüuretaanvaht (PIR) nt. Kingspan Kooltherm K5 kinnitatud liimsegu ja tüübiltega, $\lambda=0,020$ W/mK
- Olemasolev paekivimüritis
- Siseviimistlus

Märkused:
- hoone rekonstrueeritav paekivist välissein
- täiendav info tarindi kohta vt. projekti EK-osa

Tehnilised näitajad:
Tulepüsimus -
Helipidavus $R_w=58$ dB
Soojajuhtivus $U=0,15$ W/mK

VS-02

- Löögikindel armeerimissmass armeerimisvõrguga + viimistluskiht
- Soojusisolatsioon / jäik polüuretaanvaht (PIR) nt. Kingspan Kooltherm K5 kinnitatud liimsegu ja tüübiltega, $\lambda=0,021$ W/mK
- Betoonplokk nt. Columbia kivi, täisbetoneeritud
- Siseviimistlus

Märkused:
- Hoone uus välissein
- täiendav info tarindi kohta vt. projekti EK-osa

Tehnilised näitajad:
Tulepüsimus -
Helipidavus $R_w=58$ dB
Soojajuhtivus $U=0,15$ W/mK

SS-01

- Siseviimistlus
- Betoonplokk Columbia, laduda siledal vuugil, täisbetoneeritud
- Siseviimistlus

Märkused:
- sisessein korterite vahel
- täiendav info tarindi kohta vt. projekti EK-osa

Tehnilised näitajad:
Tulepüsimusklass REI-240
Helipidavus $R_w=55$ dB
Soojajuhtivus -

SS-02

- Siseviimistlus
- Kipsplaat 2x12,5mm
- Teraskarkass karkassi vahe täidetud mineraalvillaga (nt. Isover KL-37, $\lambda=0,025$ W/mK)
- Kipsplaat 2x12,5mm
- Siseviimistlus

Märkused:
- sisessein ühe korteri ruumide vahel
- vaheseina süsteem nt. Knaf W112

Tehnilised näitajad:
Tulepüsimusklass -
Helipidavus $R_w=51$ dB
Soojajuhtivus -

KORTER 1

PINDALAD			
Korrus	Ruumi nr	Ruumi nimi	Netopind (m2)
Esimene korrus	1-01	KÖÖK-ELUTUBA	27,4
Esimene korrus	1-02	PANIPAİK	2,2
Esimene korrus	1-03	DUSHIRUUM	3,8
Esimene korrus	1-04	ESIK	2,9

KORTER 1 - 1.KORRUS 34,5 m2

KORTER 1 - ELURUUMIDE PIND KOKKU 34,5 m2

KORTER 2

PINDALAD			
Korrus	Ruumi nr	Ruumi nimi	Netopind (m2)
Esimene korrus	2-01	KÖÖK-ELUTUBA	24,0
Esimene korrus	2-02	ESIK-TREPIKODA	13,3
Esimene korrus	2-03	WC	2,2
Esimene korrus	2-04	PANIPAİK	2,5

KORTER 2 - 1.KORRUS 38,9 m2

KORTER 3

PINDALAD			
Korrus	Ruumi nr	Ruumi nimi	Netopind (m2)
Esimene korrus	3-01	KÖÖK-ELUTUBA	22,7
Esimene korrus	3-02	ESIK-TREPIKODA	15,2
Esimene korrus	3-03	WC	3,2
Esimene korrus	3-04	PANIPAİK	2,2

KORTER 3 - 1.KORRUS 39,4 m2

KORTER 4

PINDALAD			
Korrus	Ruumi nr	Ruumi nimi	Netopind (m2)
Esimene korrus	4-01	ELUTUBA-KÖÖK	25,7
Esimene korrus	4-02	ESIK	3,8
Esimene korrus	4-03	DUSHIRUUM	3,9
Esimene korrus	4-04	PANIPAİK	2,4

KORTER 4 - 1.KORRUS 33,5m2

KORTER 4 - ELURUUMIDE PIND KOKKU 33,5 m2

TINGMÄRGID

- OLEMASOLEV SÄILITATAV SEINAKONSTRUKTSIOON (VS-01 PAKKIST VÄLISSEIN UUE LISASOOJUSTUSEGA)
- OL-OLEVA SEINA KOHALE RAJATAV UUS SEINAKONSTRU (VS-02 BETOONPLOKIST VÄLISSEIN LISASOOJUSTUSEGA)
- OL-OLEV LAMMUTATAV VÄLISSEIN (PAEKIVI)
- OL-OLEV LAMMUTATAV EBASEADUSLIK JUURDEEHITIS
- EI30 TULETÖKKESEKTSIOONI PIIR

MÄRKUSED:

- Projekti AR-osa koosneb seletuskirjast, joonistest ning lisadest, mis täiendavad üksteist ja moodustavad ühtse terviku.
- Hoone vertikaalne sidumine vt. projekti AS-osa.
- Hoone suhtelisele kõrgusele $\pm 0,00$ vastab absoluutkõrgus +5.65.
- Piirdekonstruktsioonide tüübjoonised vt täiendavalt projekti AR-osa.
- Piirdekonstruktsioonide tehnilised näitajad (tulepüsimus, helipidavus, soojajuhtivus) on antud piirdekonstruktsioonide tüübjoonistest ja AR-osa seletuskirjas.
- Avatäidetehnilised näitajad (helipidavus, soojajuhtivus) on antud AR-osa seletuskirjas.
- Tuleohutusmeetmed vt projekti AR-osa seletuskirja, osa 6 Tuleohutus.

03	Hoone välisseinale telgedes B/2-3 lisatud 4m pikkuses lõigus tulepüsimusnõue EI30	P.Urb	28.09.2021
MUUDATUS	MUUDATUSE KIRJELDUS	TEOSTAS	KUIJAPÄV

MÄRKUSED

- Käesolevas projektis määratud materjal võib asendada tehniliste ja visuaalsete omaduste poolest võrdväärsetega, kui see ei vähenda tehnilisi, esteetilisi või muuladseid kvaliteediomadusi. Kõik valitud materjalide asendused tuleb kooskõlastada projekti arhitektidega.
- Vastuolu liimimisel käesoleva joonise ning arhitektuurse või mistahes muu projekti osa jooniste, spetsifikatsioonide või seletuskirja vahel, tuleb koheselt teavitada projekteerijat või projektijuhti.