


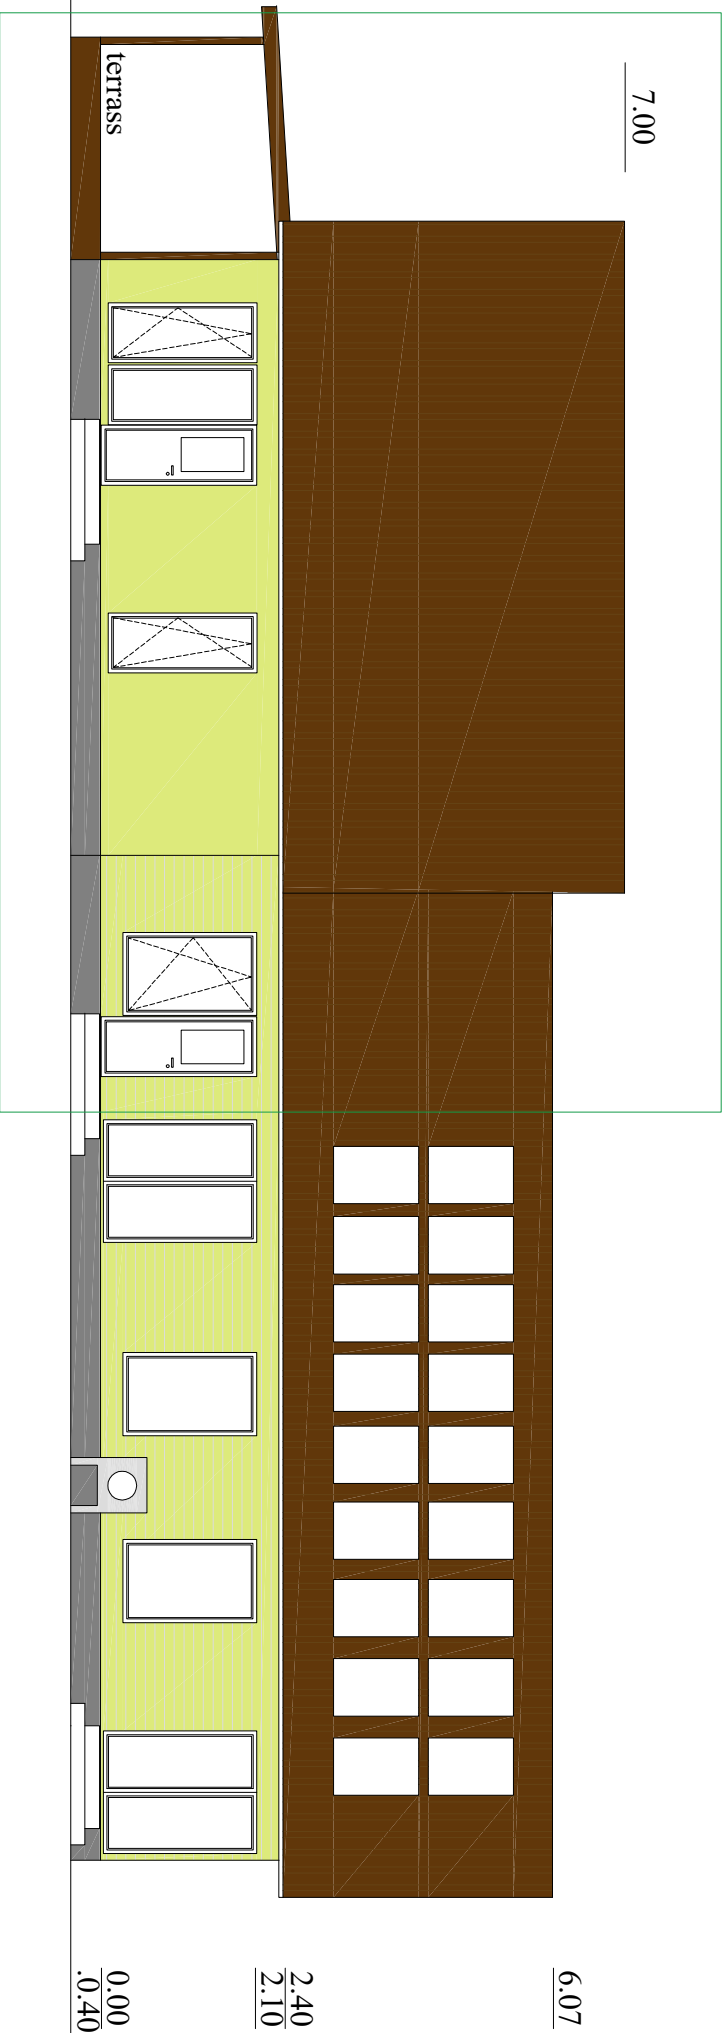

JURDEHITATAV OSA

Katus
seinad
aknad
sokkel

tumepruun trapets RR32
kollane hõõrdkrohv Tundra 135
valged
hall tsementkiudplaat

päikesepaneelid