


SARIKATE PLAAN  
1:100

|                                                                             |           |         |
|-----------------------------------------------------------------------------|-----------|---------|
| MATERJALIDE SPETSIFIKATSIOON:                                               |           |         |
| PUITKONSTRUKTSIOON*                                                         |           |         |
| 45x245 C24                                                                  | 282 jm    |         |
| TERASKONSTRUKTSIOON                                                         |           |         |
| HEA140 S355                                                                 | L=3840 mm | 94,9 kg |
| * Puitkonstruktsioonide kokkuvõtte ei sisalda müürlatte ega sarikapikendusi |           |         |

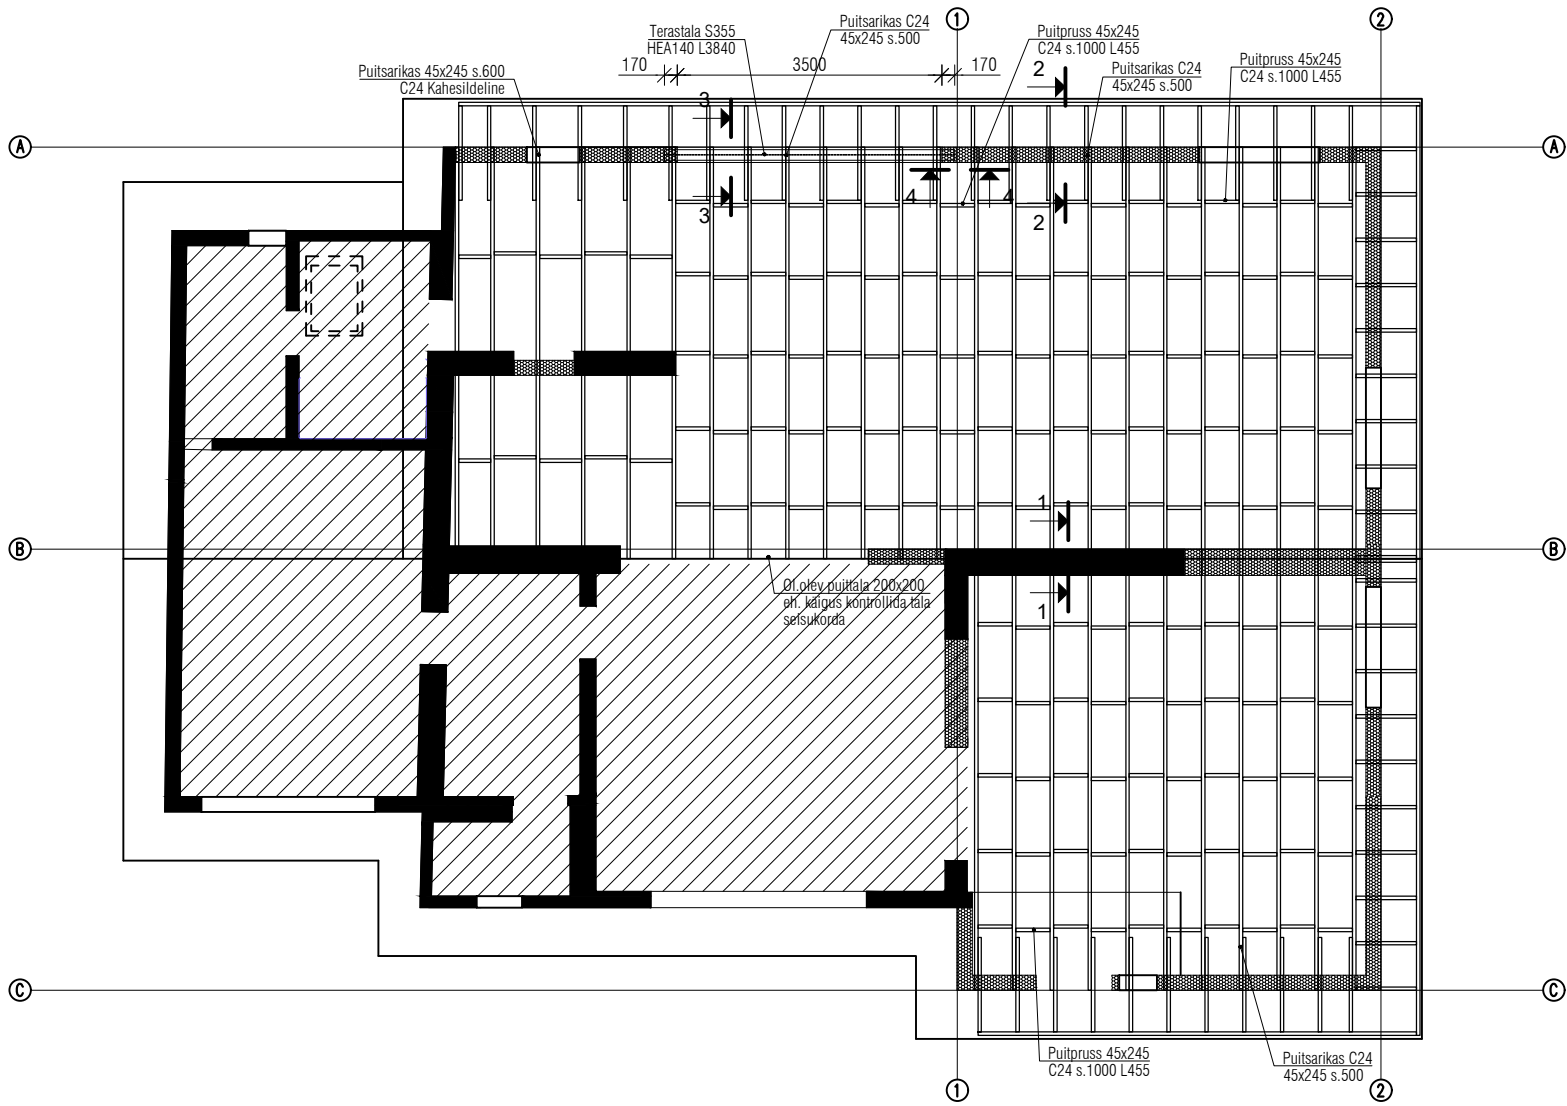

 Ol.olev katusekonstruktsioon, mida projekti raames ei käsitleta.

MÄRKUSED

- Suhteline kõrgusmärk  $\pm 0.00 = \text{abs. KM.}$  vastab kõrgusmärgile 26.92 (vt. AR osa).
- Puitkonstruktsioonid eraldada teras-, betoon- ja kivipindadest SBS rullmaterjaliga.
- Sarikatena kasutada konstruktsioonipuitu tugevusklassiga C24.
- Sarikate jätkamine konstruktsiooni sildes ei ole lubatud.
- Puitelementide liidetes kasutatavad terasdetailid ja kinnituvahendid peavad olema kuumtsingitud või roostevabast terasest.
- Terastarindid sisekeskkonnas, keskkonnaklass C1. Terastarindid puhastada, kruntida ja värvida vastavalt keskkonnaklassile. Värvisüsteemi kestmisklass H. Aluspinna ettevalmistus vastavalt värvisüsteemi tootja nõuetele.
- Sõlmjoonised vt. EK-7-102.
- Üldised nõuded vt. projekti seletuskiri.
- Projekti erinevate osade lahknemisel konsulteerida projekteerijaga.

|                                                   |          |                                                 |          |               |
|---------------------------------------------------|----------|-------------------------------------------------|----------|---------------|
| OBJEKTI NIMETUS                                   |          | OBJEKTI AADRESS                                 |          |               |
| elamu juurdeehituse katusekonstruktsiooni projekt |          | Laulasmaa küla, Lääne-Harju vald, Harju maakond |          |               |
| JOONISE NIMETUS                                   |          |                                                 |          |               |
| Sarikate plaan                                    |          |                                                 |          |               |
| TÖÖ NR.                                           | STAADIUM | KUUPÄEV                                         | MÕÖTKAVA | JOONISE TÄHIS |
| 01-25                                             | PP       | 03.03.2025                                      | 1 :100   | EK-5-101      |