


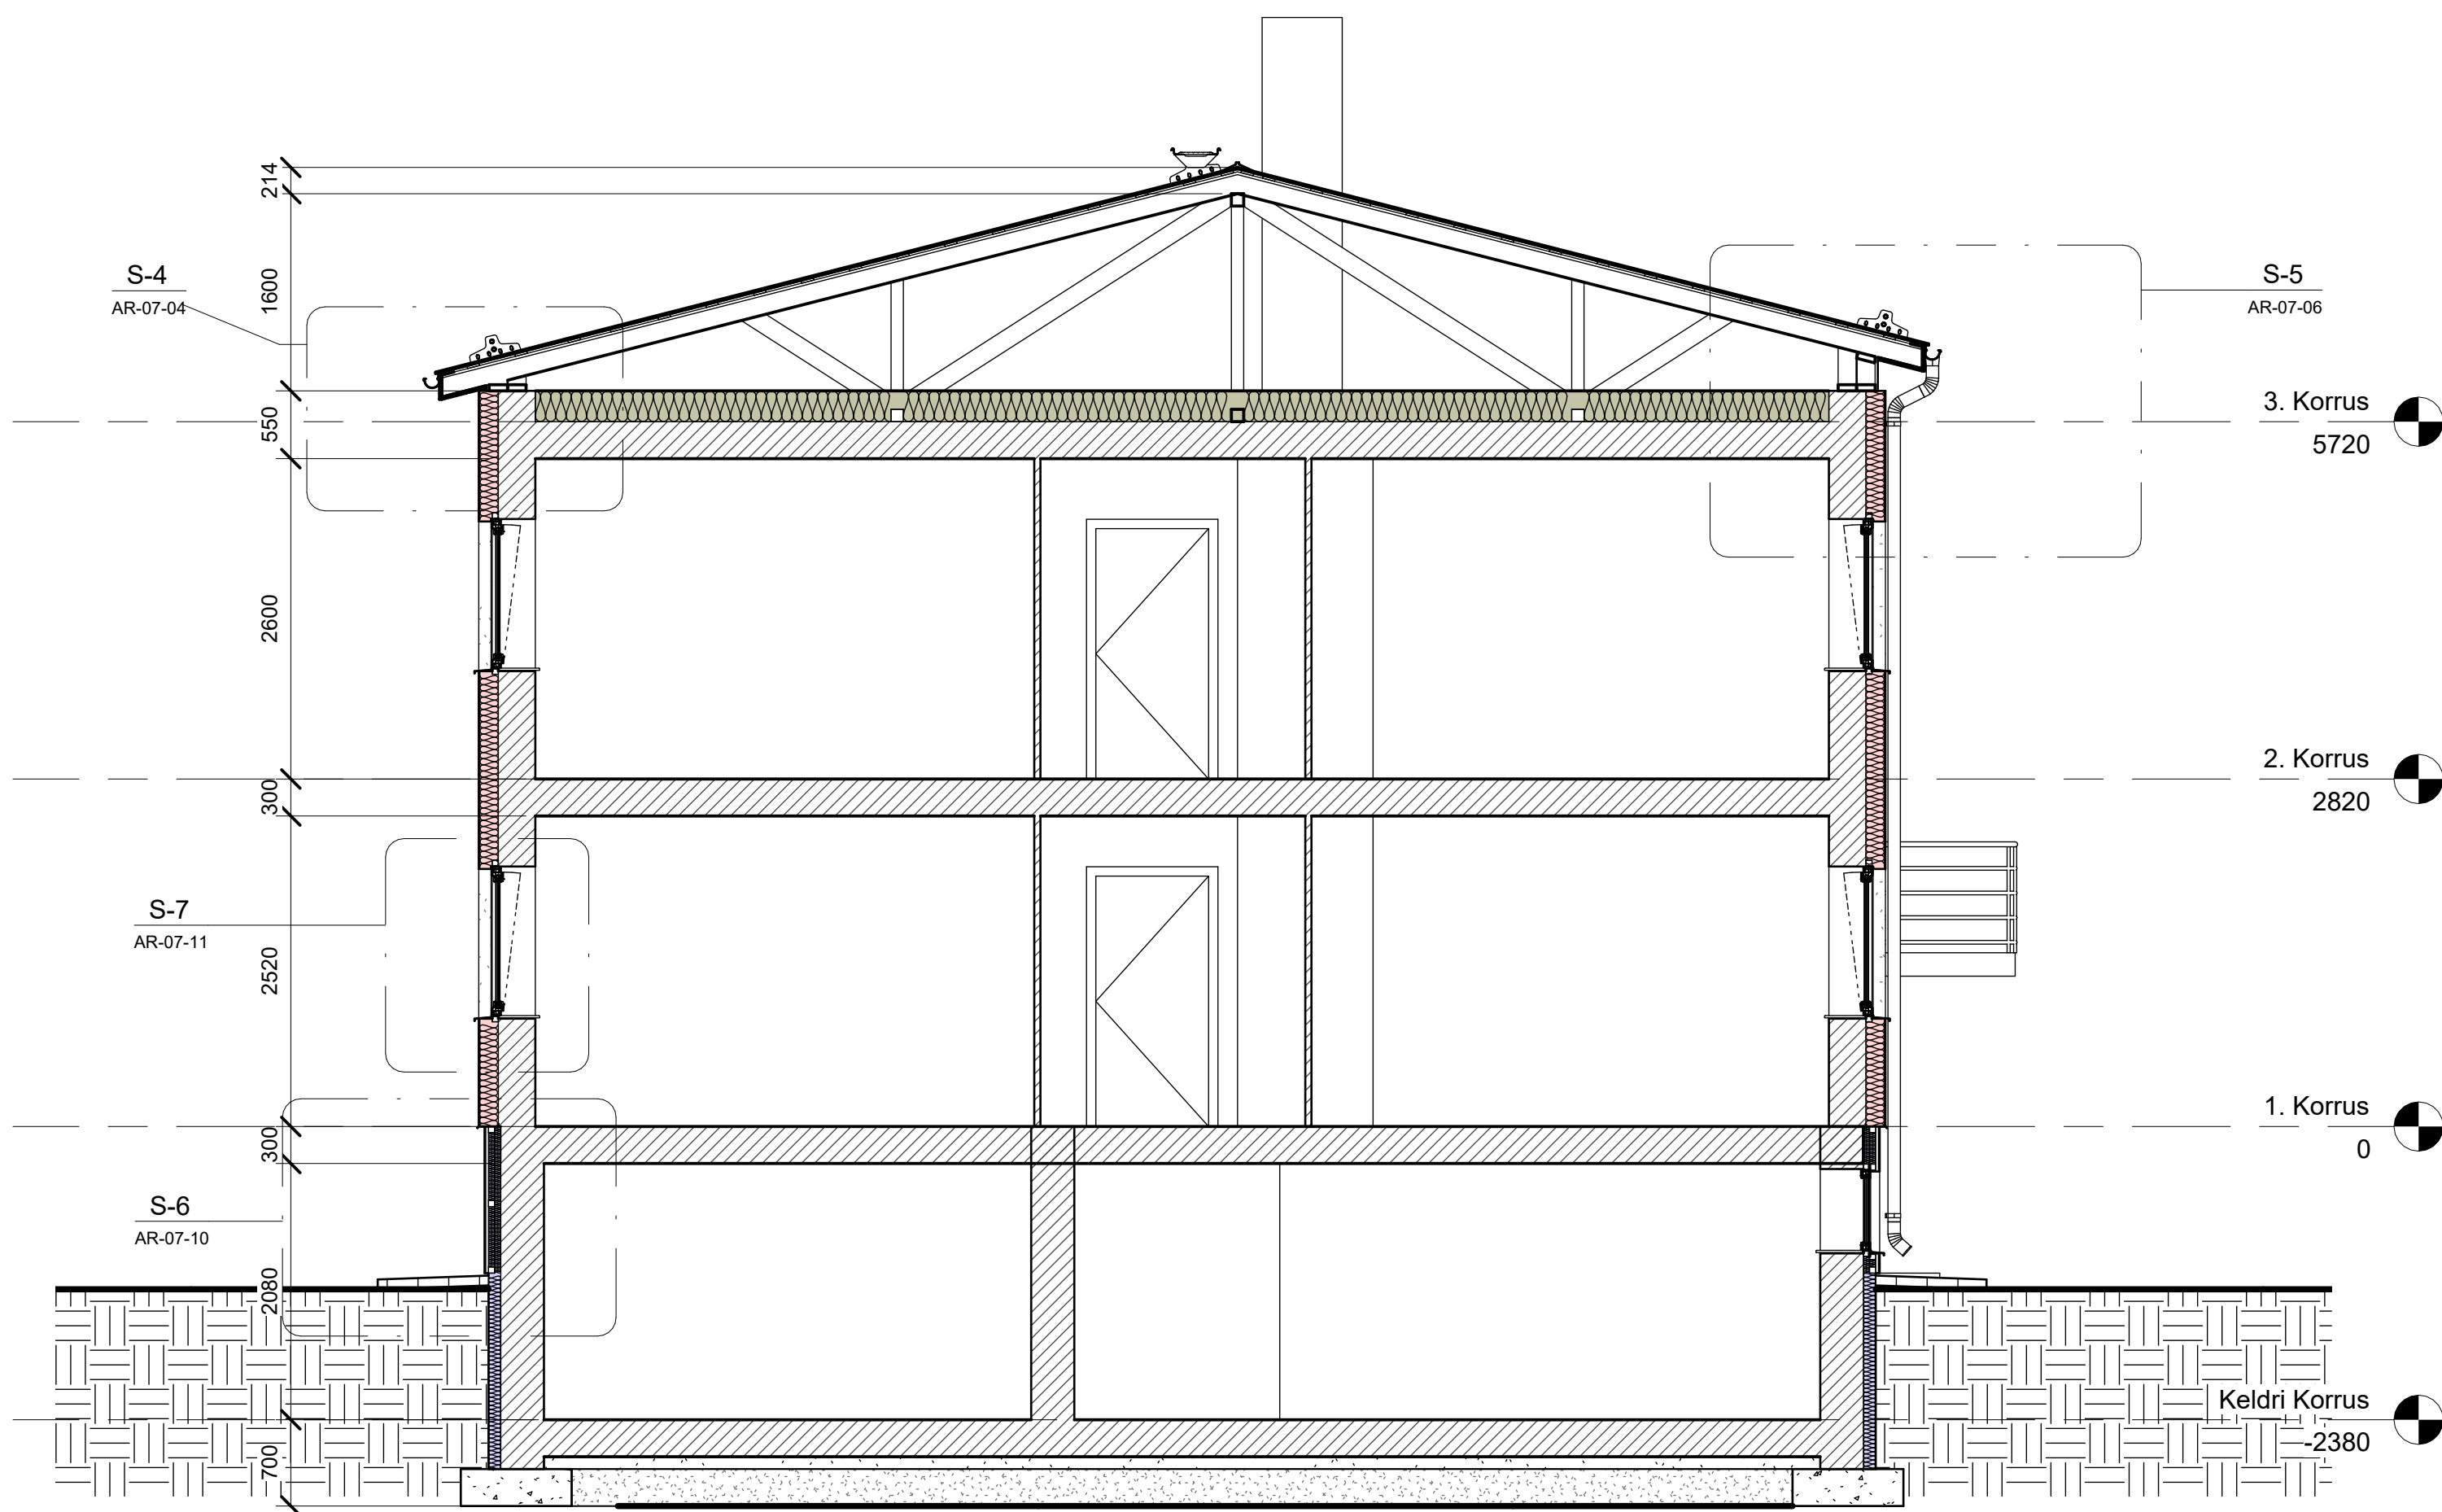

MÄRKUSED:

- Kõiki projektis esitatud materjale on lubatud asendada samaväärsetega.
- Enne lõppviiemistlusmaterjalide tellimist kooskõlastada värvitoonid Tellijaga.
- Kõik mõõdud kontrollida ja täpsustada objektil.
- Kõikide toodete paigaldamisel tuleb lähtuda paigaldusjuhenditest ning materjalide tootjate soovist/ettekirjutustest.
- Kui sõlme konstruktsioon ei vasta joonisele või tekib täiendavaid küsimusi, võtta ühendust projekteerijaga.
- Jooniste koostamisel on võetud aluseks tellija poolt edastatud hoone inventariseerimisjoonised, hoone ülemõõdistamist ei teostatud.